

PROJEKT KONSERVIMI & RESTAURIMI KULLAT NR. 23-24, 24-1, KURTINAT MIDIS TYRE DHE OBORRI I FORTIFIKUAR (KALAJA E BERATIT)


PUNIMET QË DO TË KRYEN:

Punime pastrimi:

-  Pastrimi i faqeve, kreut dhe rrëzë mureve dhe kullave nga bimësia.

Punime konservimi & restaurimi:

-  Konsolidim i kreut të murit dhe plotësim me mur guri aty ku ka nevojë.
-  Zbërthim në muraturë guri dhe restaurim të pjesa dëmtuar.
-  Pastrim nga bimësia dhe myshqet të shtegu i kalimit dhe riparim i tij në pjesët e dëmtuara.
-  Riparim i frëngjisë për topa, të pjesa e dëmtuar.

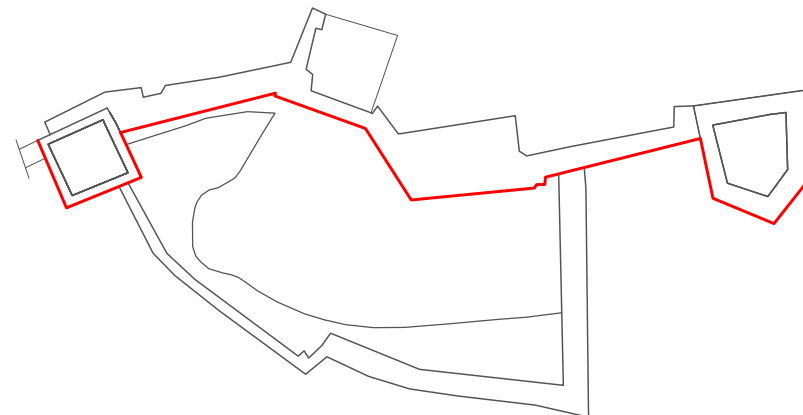

PLANIMETRIA
KULLAT NR. 23, 24, 1, KURTINAT MIDIS TYRE DHE OBORRI I FORTIFIKUAR,
KALAJA E BERATIT SHK.1:500



PROJEKT KONSERVIMI & RESTAURIMI
KULLAT NR. 23-24, 24-1 & KURTINAT MIDIS TYRE, KALAJA E BERATIT
PAMJA E JASHTME SHK.1:250



OBJEKTI: PROJEKT KONSERVIMI & RESTAURIMI KULLAT NR. 23-24, 24-1, KURTINAT MIDIS TYRE DHE OBORRI I FORTIFIKUAR (KALAJA E BERATIT)

EMËRTIMI I FLETËS: DOKUMENTIM GRAFIK - PROJEKT KONSERVIMI DHE RESTAURIMI: KULLAT 23-24, 24-1 DHE KURTINAT MIDIS TYRE (PAMJA E JASHTME), SHK.1:400 & 1:250.


DRTK BERAT: BORA ALIAJ

GRUPI I PUNËS: ARKEOLOG. DRITAN ÇOKU
ARK. KLINTIADH ÇECA
ARK. BORA ALIAJ
ING. ERISLID ZYKA

MIRATOHET:
SEKRETARI I KKTKM-SË
SOKOL ISMAILI

PROJEKT KONSERVIMI & RESTAURIMI KULLAT NR. 23-24, 24-1, KURTINAT MIDIS TYRE DHE OBORRI I FORTIFIKUAR (KALAJA E BERATIT)

PROJEKT KONSERVIMI & RESTAURIMI
KULLAT NR. 23-24 DHE KURTINA MIDIS TYRE, KALAJA E BERATIT
PAMJA E JASHTME SHK.1:100

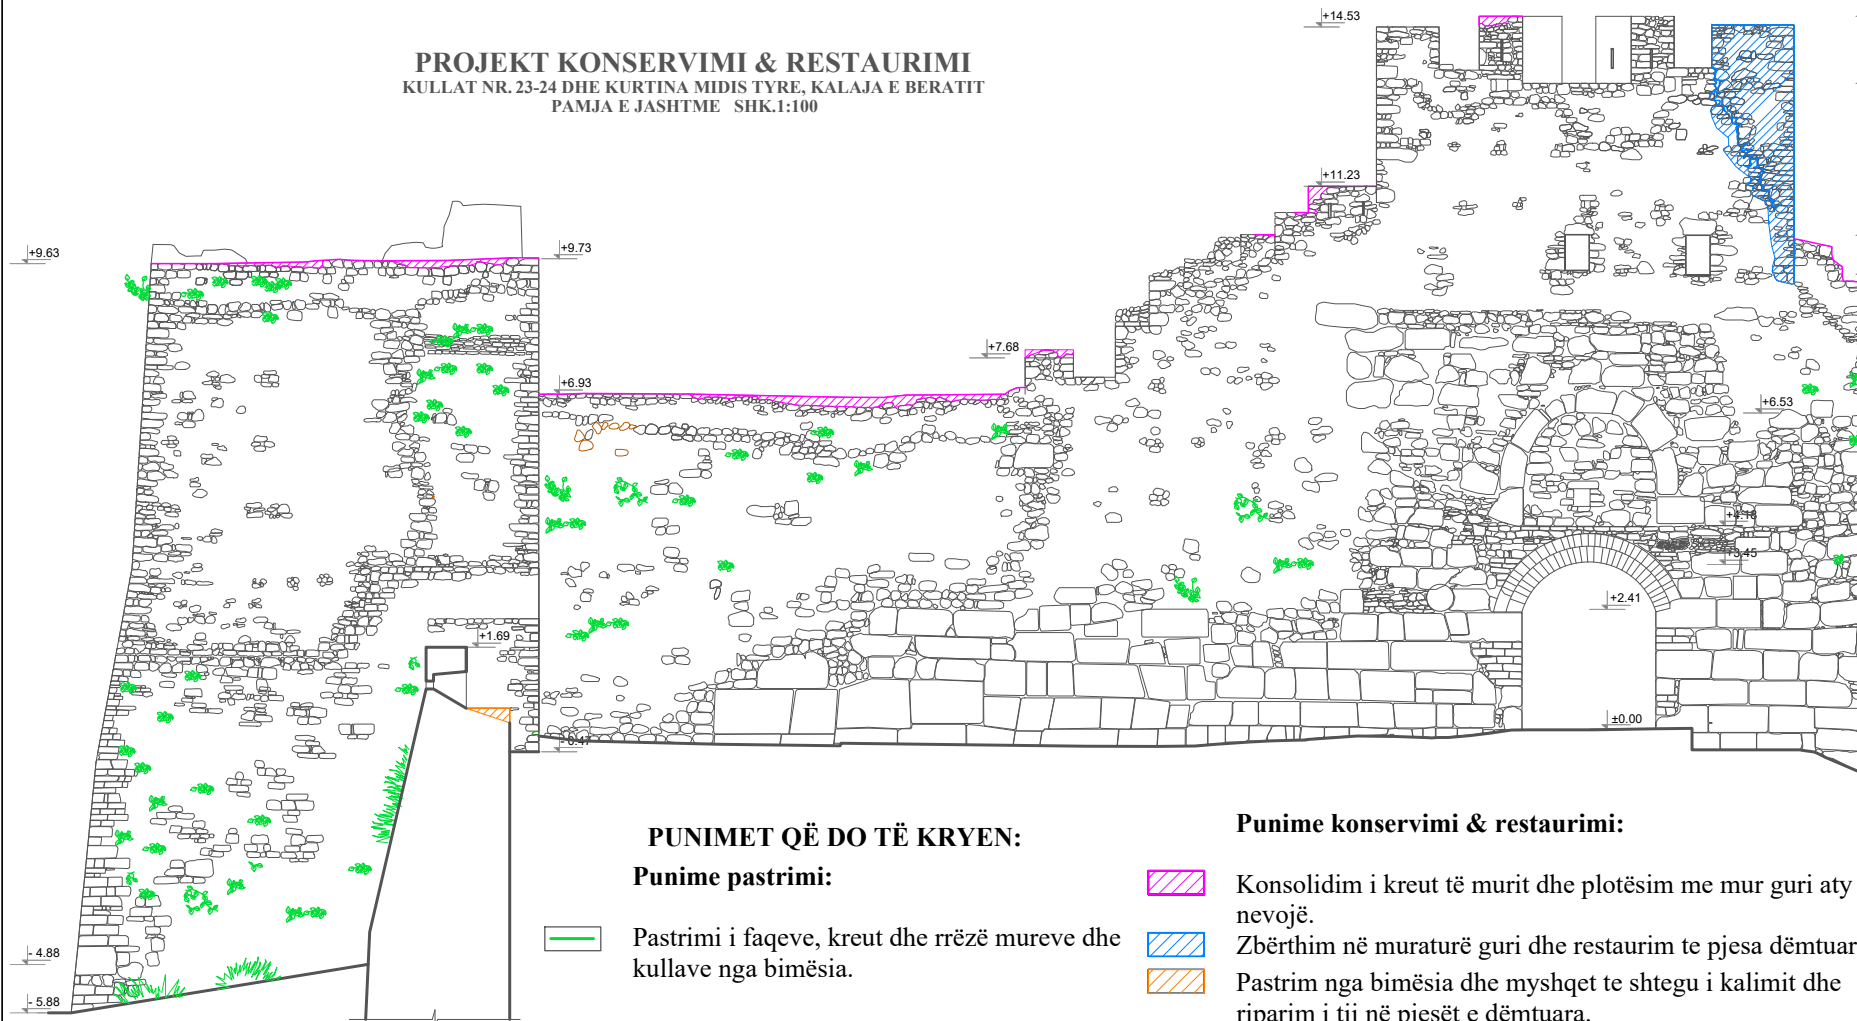

OBJEKTI: PROJEKT KONSERVIMI & RESTAURIMI KULLAT NR. 23-24, 24-1, KURTINAT MIDIS TYRE DHE OBORRI I FORTIFIKUAR (KALAJA E BERATIT)

EMËRTIMI I FLETËS: DOKUMENTIM GRAFIK - PROJEKT KONSERVIMI DHE RESTAURIMI: KULLAT 23-24 & KURTINA MIDIS TYRE (PAMJA E JASHTME), SHK.1:100.

DRTK BERAT: BORA ALIAJ


GRUPI I PUNËS: ARKEOLOG. DRITAN ÇOKU
ARK. KLINTIADH ÇECA
ARK. BORA ALIAJ
ING. ERISELD ZYKA

MIRATOHET:

SEKRETARI I KKTKM-SË

SOKOL ISMAILI

PROJEKT KONSERVIMI & RESTAURIMI
KULLA NR.1 & KURTINA MIDIS KULLAVE 24 DHE 1, KALAJA E BERATIT
PAMJA E JASHTME SHK.1:100

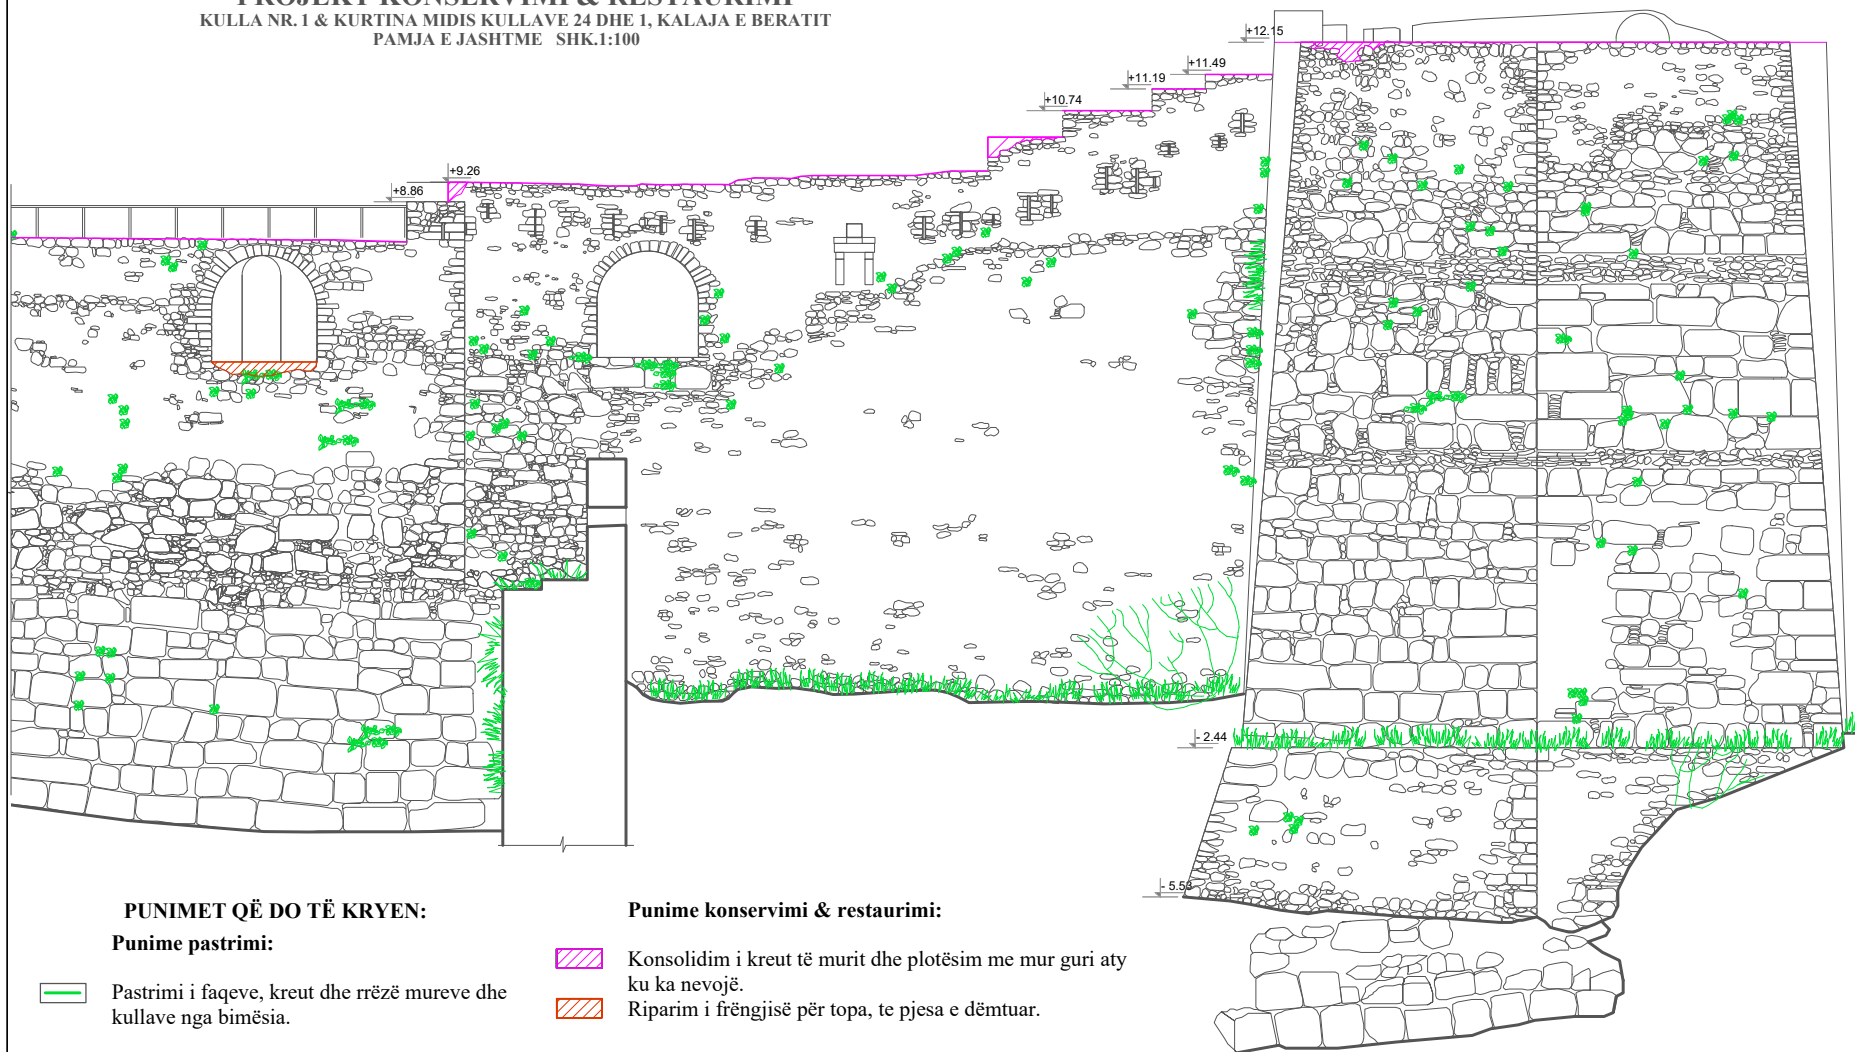


OBJEKT:	PROJEKT KONSERVIMI & RESTAURIMI KULLAT NR. 23-24, 24-I, KURTINAT MIDIS TYRE DHE OBORRI I FORTIFIKUAR (KALAJA E BERATIT)
EMËRTIMI I FLETËS: DRTK BERAT:	DOKUMENTIM GRAFIK - PROJEKT KONSERVIMI DHE RESTAURIMI: KULLA NR. 1 DHE KURTINA MIDIS KULLAVE 24-I (PAMJA E JASHTME). SHK. 1:100.
GRUPI I PUNËS:	ARKEOLOG. DRITAN ÇOKU ARK KLINTIADHI ÇECA ARK. BORA ALIAJ ING. ERISELD ZYKA

MIRATOHET:
SEKRETARI I KKTKM-SË
SOKOL ISMAILI

PROJEKT KONSERVIMI & RESTAURIMI KULLAT NR. 23-24, 24-1, KURTINAT MIDIS TYRE DHE OBORRI I FORTIFIKUAR (KALAJA E BERATIT)

PROJEKT KONSERVIMI & RESTAURIMI
KULLA NR.23 DHE KURTINA MIDIS KULLAVE 23 DHE 24
FAQJA E BRENDSHME SHK.1:100

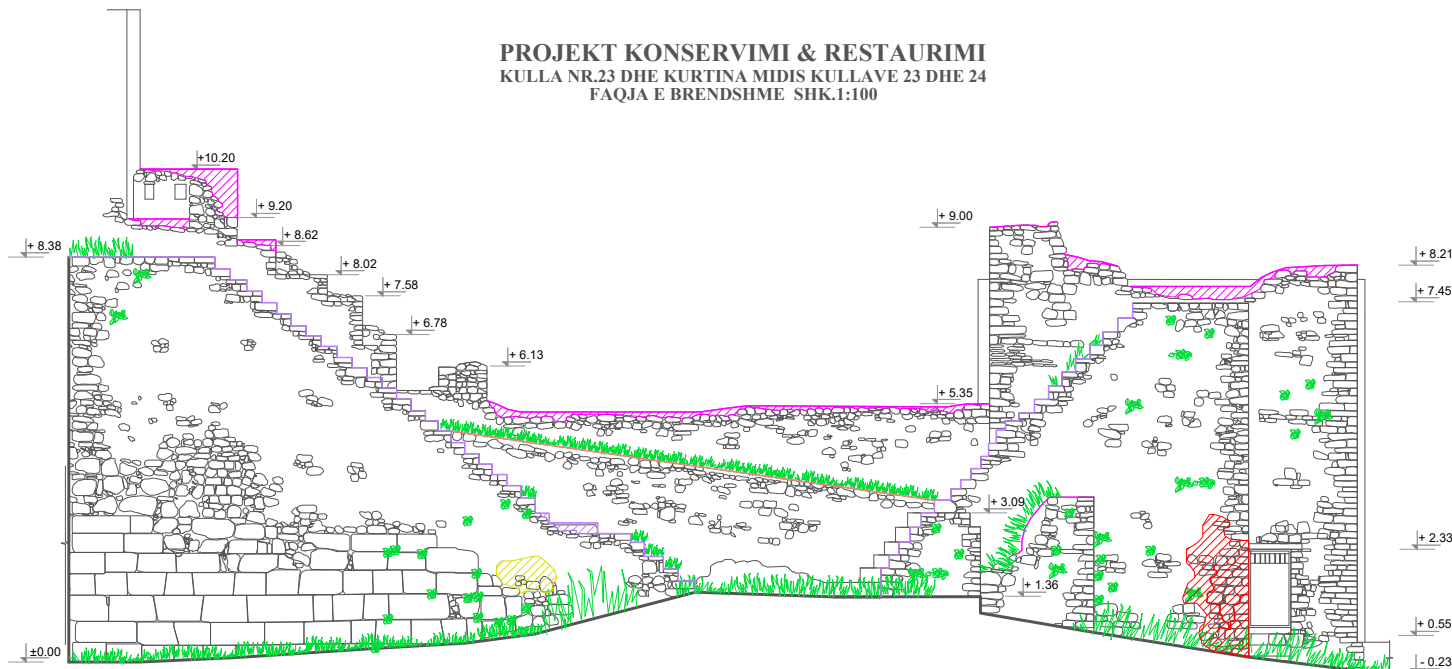


PUNIMET QË DO TË KRYEN:

Punime pastrimi:

-  Pastrimi nga bimësia i faqeve, kreut të murit, shtegut të kalimit dhe rrëzë mureve dhe kullave.

Punime konservimi & restaurimi:

-  Restaurim në muraturë guri (teknika shqep - qep).
-  Injektivim, konsolidim, restaurim dhe plotësim me murë guri i zgavrave të hapura në muraturë guri (edhe ana jugore e kullës).
-  Konsolidim i kreut të murit dhe plotësim me mur guri, aty ku ka nevojë.
-  Riparim i shtegut të kalimit në pjesët e dëmtuara.
-  Riparim në pjesët e dëmtuara i shkallëve prej guri të të dy kullat (Nr. 23 & 24).

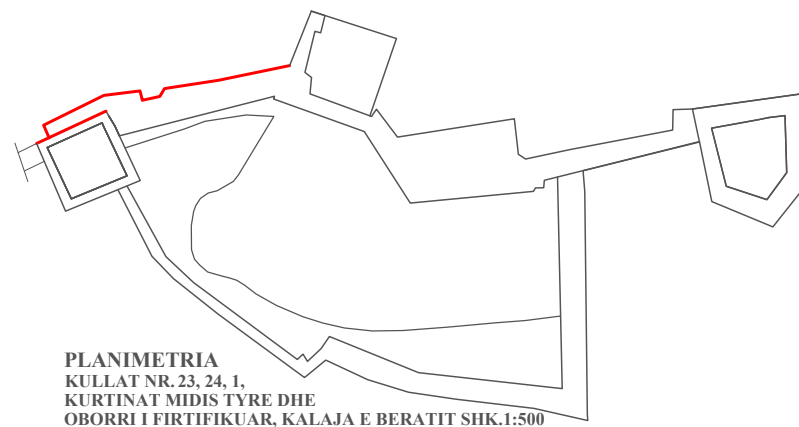

OBJEKTI: PROJEKT KONSERVIMI & RESTAURIMI KULLAT NR. 23-24, 24-1, KURTINAT MIDIS TYRE DHE OBORRI I FORTIFIKUAR (KALAJA E BERATIT)


EMËRTIMI I FLETËS: DOKUMENTIM GRAFIK - PROJEKT KONSERVIMI DHE RESTAURIMI: KULLA NR.23 DHE KURTINA MIDIS KULLAVE 23 DHE 24, FAQJA E BRENDSHME SHK.1:100

DRTK BERAT: BORA ALIAJ

GRUPI I PUNËS: ARKEOLOG. DRITAN ÇOKU
ARK. KLINTIADH ÇECA
ARK. BORA ALIAJ
ING. ERISLED ZYKA

MIRATOHET:
SEKRETARI I KKTKM-SË
SOKOL ISMAILI

PROJEKT KONSERVIMI & RESTAURIMI KULLAT NR. 23-24, 24-1, KURTINAT MIDIS TYRE DHE OBORRI I FORTIFIKUAR (KALAJA E BERATIT)

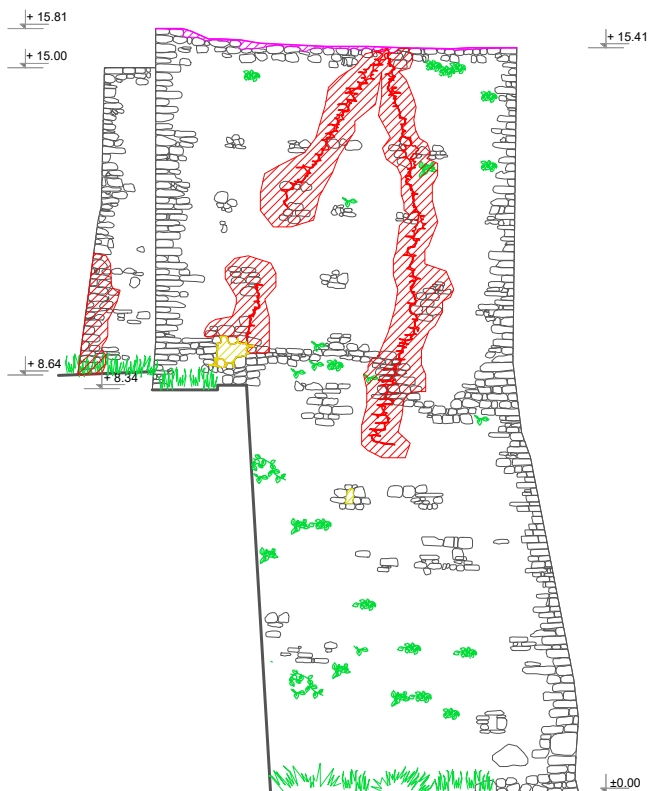

PROJEKT KONSERVIMI & RESTAURIMI
KULLA NR. 23 (PAMJA ANËSORE ME ORIENTIM VERIOR), SHK.1:100

PUNIMET QË DO TË KRYEN:

Punime pastrimi:

-  Pastrimi nga bimësia i faqeve, kreut të murit, shtegut të kalimit dhe rrëzë mureve dhe kullave.

Punime konservimi & restaurimi:

-  Restaurim në muraturë guri (teknika shqep - qep).
-  Konsolidim i kreut të murit dhe plotësim me mur guri aty ku ka nevojë.
-  Injektivim, konsolidim, restaurim dhe plotësim me murë guri i zgavrave të hapura në muraturë guri.



OBJEKTI: PROJEKT KONSERVIMI & RESTAURIMI KULLAT NR. 23-24, 24-1, KURTINAT MIDIS TYRE DHE OBORRI I FORTIFIKUAR (KALAJA E BERATIT)

EMËRTIMI I FLETËS: DOKUMENTIM GRAFIK - PROJEKT KONSERVIMI DHE RESTAURIMI: KULLA NR.23 (PAMJA ANËSORE ME ORIENTIM VERIOR), SHK.1:100
DRTK BERAT: BORA ALIAJ

GRUPI I PUNËS: ARKEOLOG. DRITAN ÇOKU
ARK. KLINTIADH ÇECA
ARK. BORA ALIAJ
ING. ERISELD ZYKA


MIRATOHET:

SEKRETARI I KKTKM-SË

SOKOL ISMAILI

PROJEKT KONSERVIMI & RESTAURIMI KULLAT NR. 23-24, 24-1, KURTINAT MIDIS TYRE DHE OBORRI I FORTIFIKUAR (KALAJA E BERATIT)

PROJEKT KONSERVIMI & RESTAURIMI
KULLA NR. 24, 1 DHE KURTINA MIDIS TYRE
FAQJA E BRENDSHME SHK.1:100

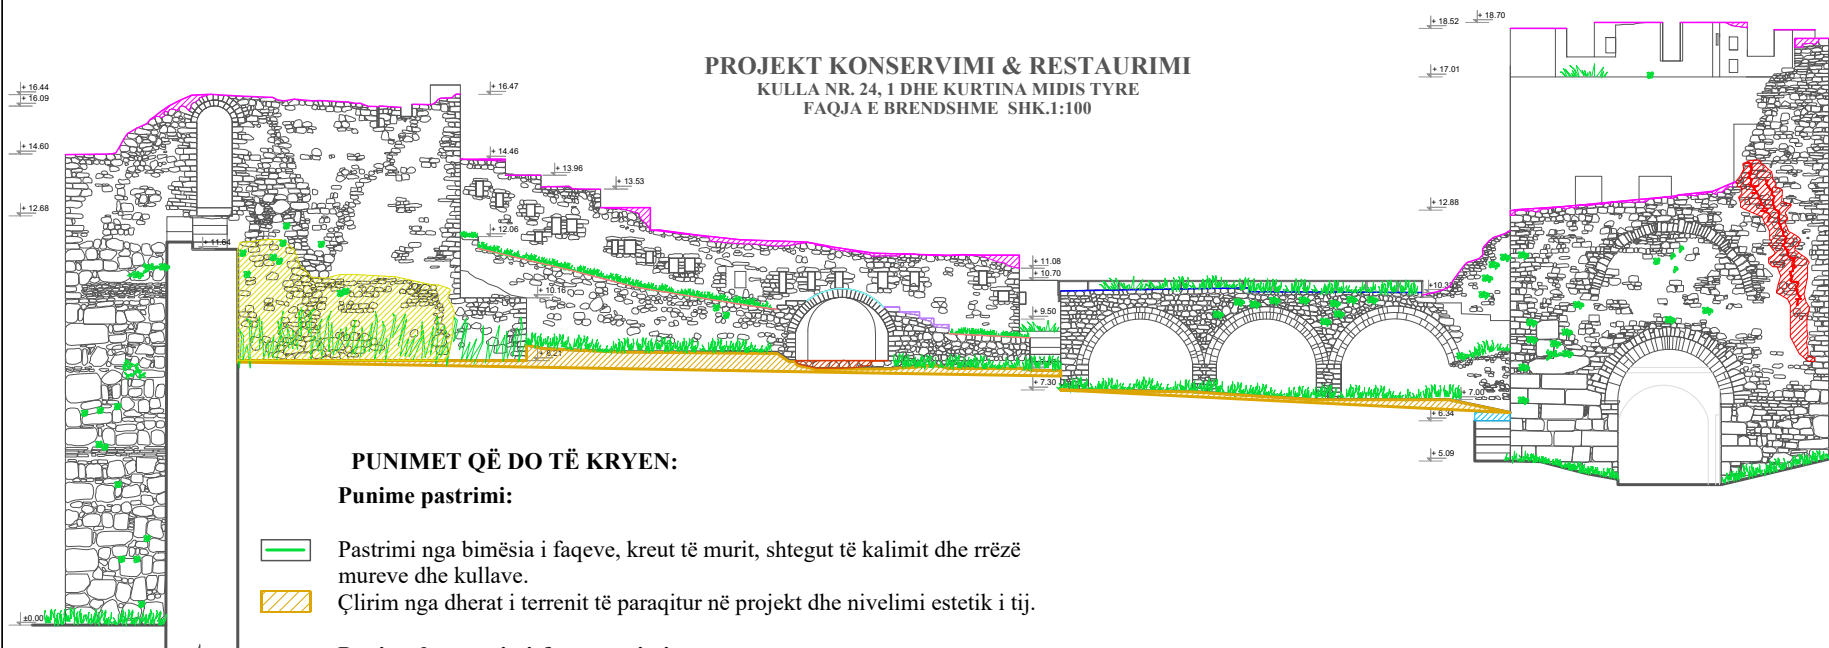


PUNIMET QË DO TË KRYEN:

Punime pastrimi:

- Pastrimi nga bimësia i faqeve, kreut të murit, shtegut të kalimit dhe rrëzë mureve dhe kullave.
- Çlirim nga dherat i terrenit të paraqitur në projekt dhe nivelimi estetik i tij.

Punime konservimi & restaurimi:

- Kanal hidro-izolues.
- Restaurim në muraturë guri (teknika shqep - qep).
- Konsolidim dhe restaurim në muraturë guri për përmirësimin e gjendjes statike dhe estetike të muraturës së faqes perëndimore të kullës Nr. 1.
- Konsolidim i kreut të murit dhe plotësim me mur guri aty ku ka nevojë.
- Riparim i shtegut të kalimit në pjesët e dëmtuara.
- Riparim i shkallëve prej guri të shtegu të kalimit.
- Riparim i sheshit të frëngjisë për topa të pjesa e dëmtuar.
- Konsolidim i qemerit të frëngjisë për topa nga sipër.
- Pastrim nga dherat deri në nxierrje të strukturës harkore të gurit.
- Pas pastrimit, nëse kjo sipërfaqe nuk ka shtresë pllakash guri, pas injektimit, konsolidimit të qemerëve nga sipër, do të realizojmë hidroizolim të kësaj sipërfaqe të restauruar dhe shtrimin me pllaka guri, siç janë aplikuar edhe në disa kulla të tjera fortifikuese në kalanë e Beratit.

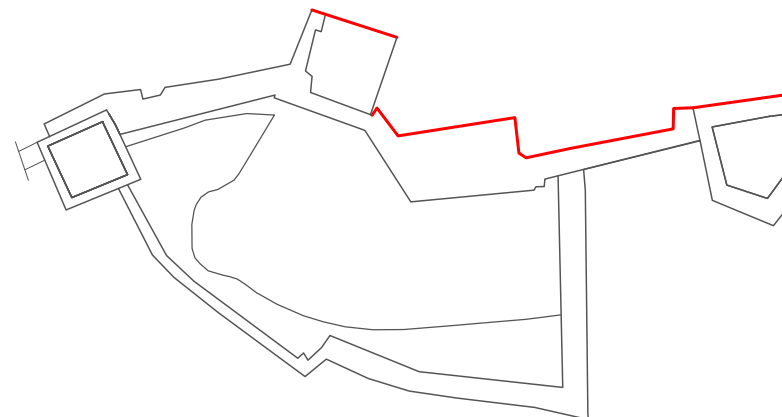

PLANIMETRIA
KULLAT NR. 23, 24, 1, KURTINAT MIDIS TYRE DHE OBORRI I FORTIFIKUAR,
KALAJA E BERATIT SHK.1:500



OBJEKTI: PROJEKT KONSERVIMI & RESTAURIMI KULLAT NR. 23-24, 24-1, KURTINAT MIDIS TYRE DHE OBORRI I FORTIFIKUAR (KALAJA E BERATIT)


EMËRTIMI I FLETËS: DOKUMENTIM GRAFIK - PROJEKT KONSERVIMI DHE RESTAURIMI: KULLA NR.24, 1 DHE KURTINA MIDIS TYRE, FAQJA E BRENDSHME SHK.1:100.

DRTK BERAT: BORA ALIAJ

GRUPI I PUNËS: ARKEOLOG. DRITAN ÇOKU
ARK. KLINTIADH ÇECA
ARK. BORA ALIAJ
ING. ERISELD ZYKA

MIRATOHET:
SEKRETARI I KKTKM-SË
SOKOL ISMAILI

PROJEKT KONSERVIMI & RESTAURIMI KULLAT NR. 23-24, 24-1, KURTINAT MIDIS TYRE DHE OBORRI I FORTIFIKUAR (KALAJA E BERATIT)

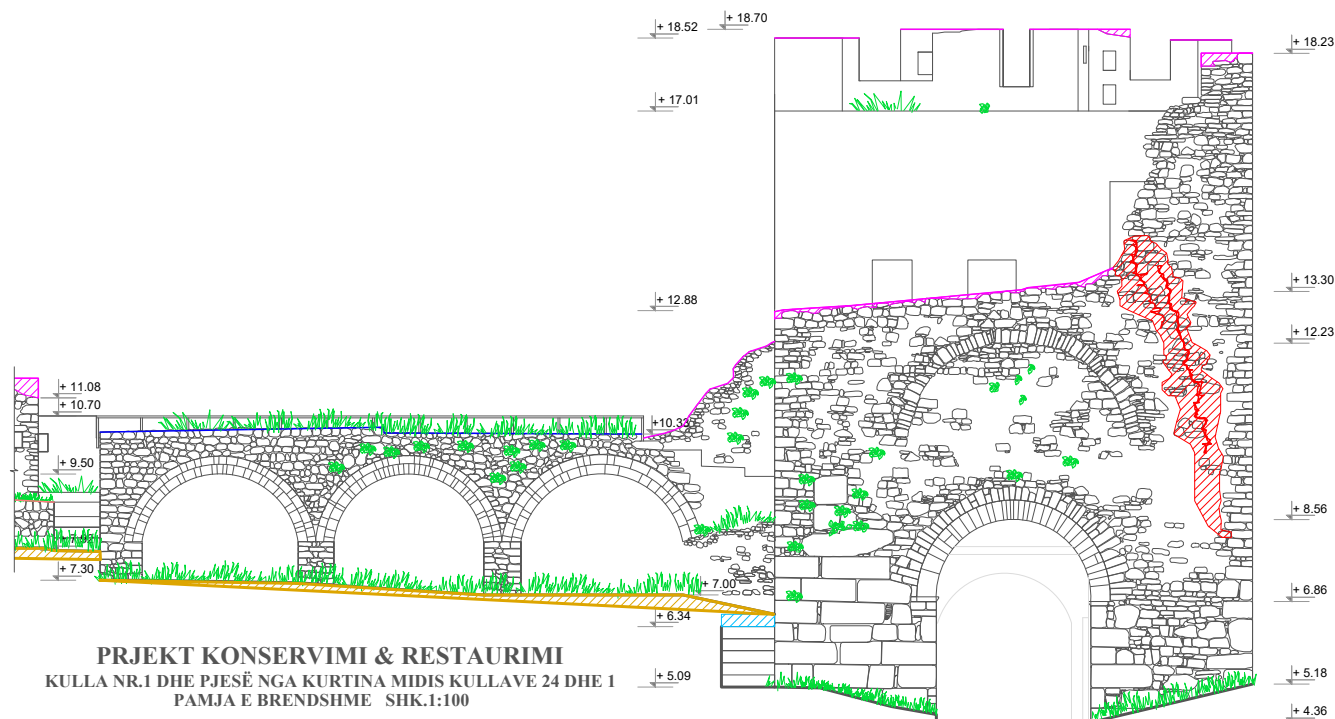

PRJEKT KONSERVIMI & RESTAURIMI
KULLA NR.1 DHE PJESË NGA KURTINA MIDIS KULLAVE 24 DHE 1
PAMJA E BRENDSHME SHK.1:100

PUNIMET QË DO TË KRYEN:

Punime pastrimi:

-  Pastrimi nga bimësia i faqeve, kreut të murit, shtegut të kalimit dhe rrëzë mureve dhe kullave.
-  Çlirim nga dherat i terrenit të paraqitur në projekt dhe nivelimi estetik i tij.

Punime konservimi & restaurimi:

-  Kanal hidro-izolues.
 -  Restaurim në muraturë guri (teknika shqep - qep).
 -  Konsolidim i kreut të murit dhe plotësim me mur guri aty ku ka nevojë.
 -  Riparim i shtegut të kalimit në pjesët e dëmtuara.
 -  Riparim i sheshit të frëngjisë për topa te pjesa e dëmtuar.
 -  Konsolidim i qemerit të frëngjisë për topa nga sipër.
 -  Pastrim nga dherat deri në nxirrje të strukturës harkore të gurit.
- Pas pastrimit, në se kjo sipërfaqe nuk ka shtresë pllakash guri, pas injektimit, konsolidimit të qemerëve nga sipër, do të realizojmë hidroizolimim e kësaj sipërfaqe të restauruar dhe shtrimin me pllaka guri, siç janë aplikuar edhe në disa kulla të tjera fortifikuese në kalanë e Beratit.



OBJEKTI: PROJEKT KONSERVIMI & RESTAURIMI KULLAT NR. 23-24, 24-1, KURTINAT MIDIS TYRE DHE OBORRI I FORTIFIKUAR (KALAJA E BERATIT)

EMËRTIMI I FLETËS: DOKUMENTIM GRAFIK - PROJEKT KONSERVIMI DHE RESTAURIMI: KULLA NR.24 DHE NJË PJESË E KURTINËS MIDIS KULLAVE 24 DHE 1, FAQJA E BRENDSHME SHK.1:100.

DRITK BERAT: BORA ALIAJ


GRUPI I PUNËS: ARKEOLOG. DRITAN ÇOKU
ARK. KLINTIADH ÇECA
ARK. BORA ALIAJ
ING. ERISELD ZYKA

MIRATOHET:

SEKRETARI I KKTKM-SË

SOKOL ISMAILI

PROJEKT KONSERVIMI & RESTAURIMI KULLAT NR. 23-24, 24-1, KURTINAT MIDIS TYRE DHE OBORRI I FORTIFIKUAR (KALAJA E BERATIT)

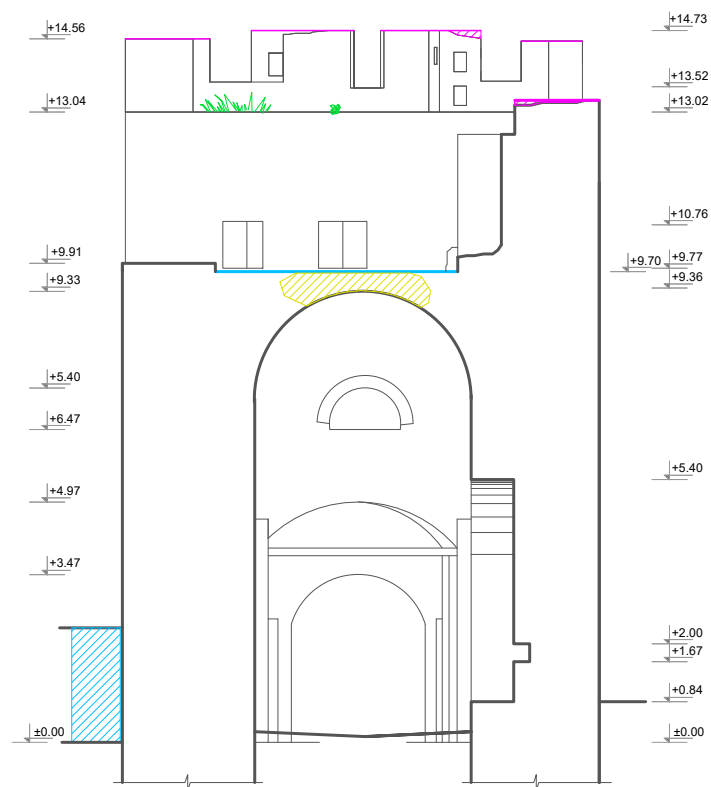

PUNIMET QË DO TË KRYEN:

Punime pastrimi:

 Pastrimi nga bimësia i faqeve dhe kreut të murit.

Punime konservimi & restaurimi:

-  Injektivim, konsolidim dhe restaurim i qemerit prej guri.
-  Konsolidim i kreut të murit dhe plotësim me mur guri aty ku ka nevojë.
-  Zbërthim i pllakave ekzistuese, konsolidim nga sipër qemerit dhe hidro-izolim i gjithë sipërfaqes.
-  Kanal hidro-izolues.

PROJEKT KONSERVIMI & RESTAURIMI
KULLA NR. 24, KALAJA E BERATIT
PRERJA 1 - 1 SHK.1:100



OBJEKTI: PROJEKT KONSERVIMI & RESTAURIMI KULLAT NR. 23-24, 24-1, KURTINAT MIDIS TYRE DHE OBORRI I FORTIFIKUAR (KALAJA E BERATIT)

EMËRTIMI I FLETËS: DOKUMENTIM GRAFIK - PROJEKT KONSERVIMI DHE RESTAURIMI: KULLA NR.24, PRERJA 1-1 SHK.1:100
DRTK BERAT: BORA ALIAJ


GRUPI I PUNËS: ARKEOLOG. DRITAN ÇOKU
ARK. KLINTIADH ÇECA
ARK. BORA ALIAJ
ING. ERISELD ZYKA

MIRATOHET:

SEKRETARI I KKTKM-SË

SOKOL ISMAILI

PROJEKT KONSERVIMI & RESTAURIMI KULLAT NR. 23-24, 24-1, KURTINAT MIDIS TYRE DHE OBORRI I FORTIFIKUAR (KALAJA E BERATIT)

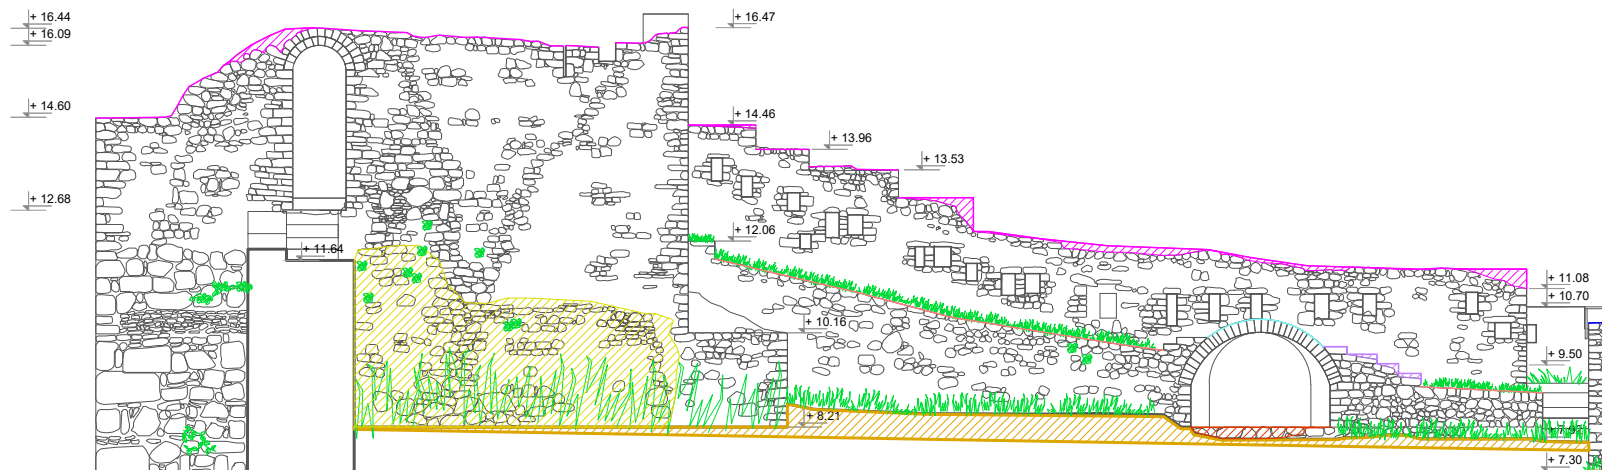

PROJEKT KONSERVIMI & RESTAURIMI
KULLA NR.1 DHE PJESË NGA KURTINA MIDIS KULLAVE 24 DHE 1
FAQJA E BRENDSHME ME ORIENTIM LINDOR SHK.1:100

PUNIMET QË DO TË KRYEN:

Punime pastrimi:

-  Pastrimi nga bimësia i faqeve, kreut të murit, shtegut të kalimit dhe rrëzë mureve dhe kullave.
-  Çlirim nga dherat i terrenit të paraqitur në projekt dhe nivelimi estetik i tij.

Punime konservimi & restaurimi:

-  Konsolidim dhe restaurim në muraturë guri për përmirësimin e gjendjes statike dhe estetike të muraturës së faqes perëndimore të kullës Nr. 1.
-  Konsolidim i kreut të murit dhe plotësim me mur guri aty ku ka nevojë.
-  Riparim i shtegut të kalimit në pjesët e dëmtuara.
-  Riparim i shkallëve prej guri te shtegu i kalimit.
-  Riparim i sheshit të frëngjisë për topa te pjesa e dëmtuar.
-  Konsolidim i qemerit të frëngjisë për topa nga sipër.



OBJEKTI: PROJEKT KONSERVIMI & RESTAURIMI KULLAT NR. 23-24, 24-1, KURTINAT MIDIS TYRE DHE OBORRI I FORTIFIKUAR (KALAJA E BERATIT)

EMËRTIMI I FLETËS: DOKUMENTIM GRAFIK - PROJEKT KONSERVIMI DHE RESTAURIMI: KULLA NR.24 DHE NJË PJESË E KURTINËS MIDIS KULLAVE 24 DHE 1, FAQJA E BRENDSHME SHK.1:100.

DRITK BERAT: BORA ALIAJ


GRUPI I PUNËS: ARKEOLOG. DRITAN ÇOKU
ARK. KLINTIADH ÇECA
ARK. BORA ALIAJ
ING. ERISELD ZYKA

MIRATOHET:

SEKRETARI I KKTKM-SË

SOKOL ISMAILI

PROJEKT KONSERVIMI & RESTAURIMI KULLAT NR. 23-24, 24-1, KURTINAT MIDIS TYRE DHE OBORRI I FORTIFIKUAR (KALAJA E BERATIT)

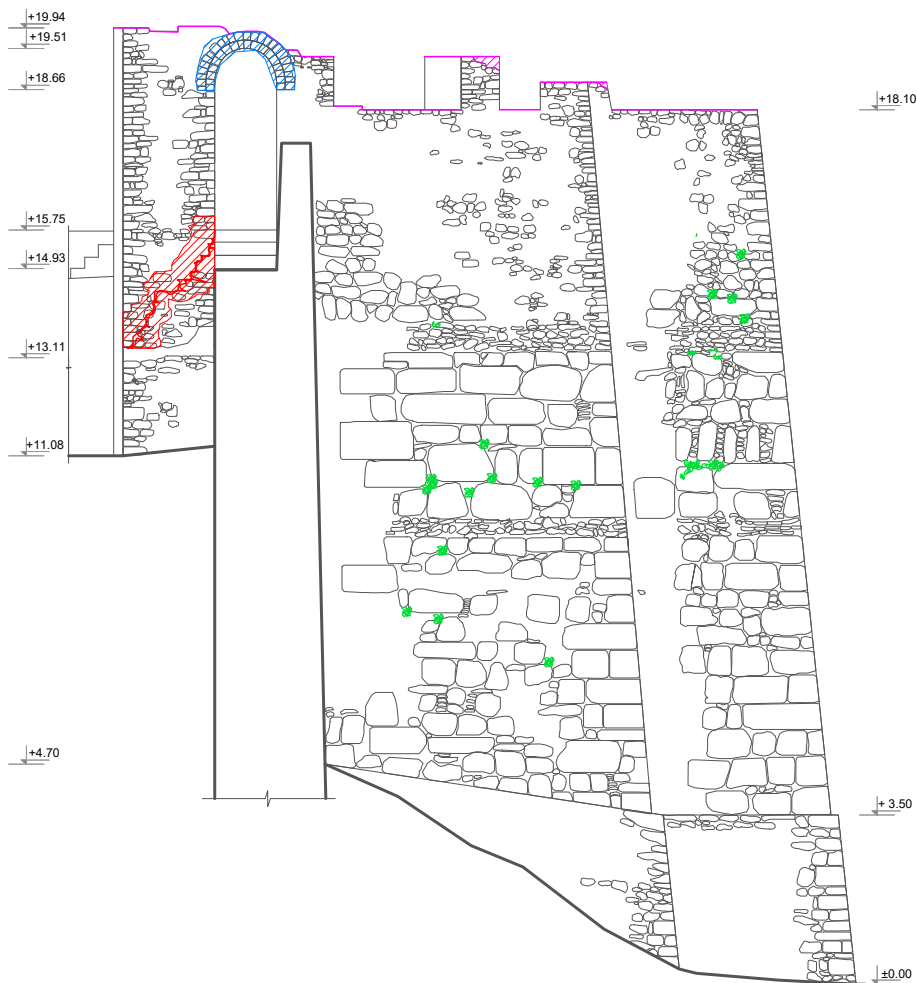

PUNIMET QË DO TË KRYEN:

Punime pastrimi:

 Pastrimi i faqeve dhe kreut të murit nga bimësia.

Punime konservimi & restaurimi:

 Konsolidim i kreut të murit dhe plotësim me mur guri aty ku ka nevojë.

 Zbërthim dhe restaurim harku prej guri te pjesa dëmtuar.

 Restaurim në muraturë guri (teknika shqep - qep).

PROJEKT KONSERVIMI & RESTAURIMI
KULLA NR. 1 (PAMJA ANËSORE ME ORIENTIM VERIOR), SHK.1:100



OBJEKTI: PROJEKT KONSERVIMI & RESTAURIMI KULLAT NR. 23-24, 24-1, KURTINAT MIDIS TYRE DHE OBORRI I FORTIFIKUAR (KALAJA E BERATIT)

EMËRTIMI I FLETËS: DOKUMENTIM GRAFIK - PROJEKT KONSERVIMI DHE RESTAURIMI: KULLA NR.1 (PAMJA ANËSORE ME ORIENTIM VERIOR), SHK.1:100.
DRTK BERAT: BORA ALIAJ


GRUPI I PUNËS: ARKEOLOG. DRITAN ÇOKU
ARK. KLINTIADH ÇECA
ARK. BORA ALIAJ
ING. ERISELD ZYKA

MIRATOHET:

SEKRETARI I KKTKM-SË

SOKOL ISMAILI

PROJEKT KONSERVIMI & RESTAURIMI KULLAT NR. 23-24, 24-1, KURTINAT MIDIS TYRE DHE OBORRI I FORTIFIKUAR (KALAJA E BERATIT)

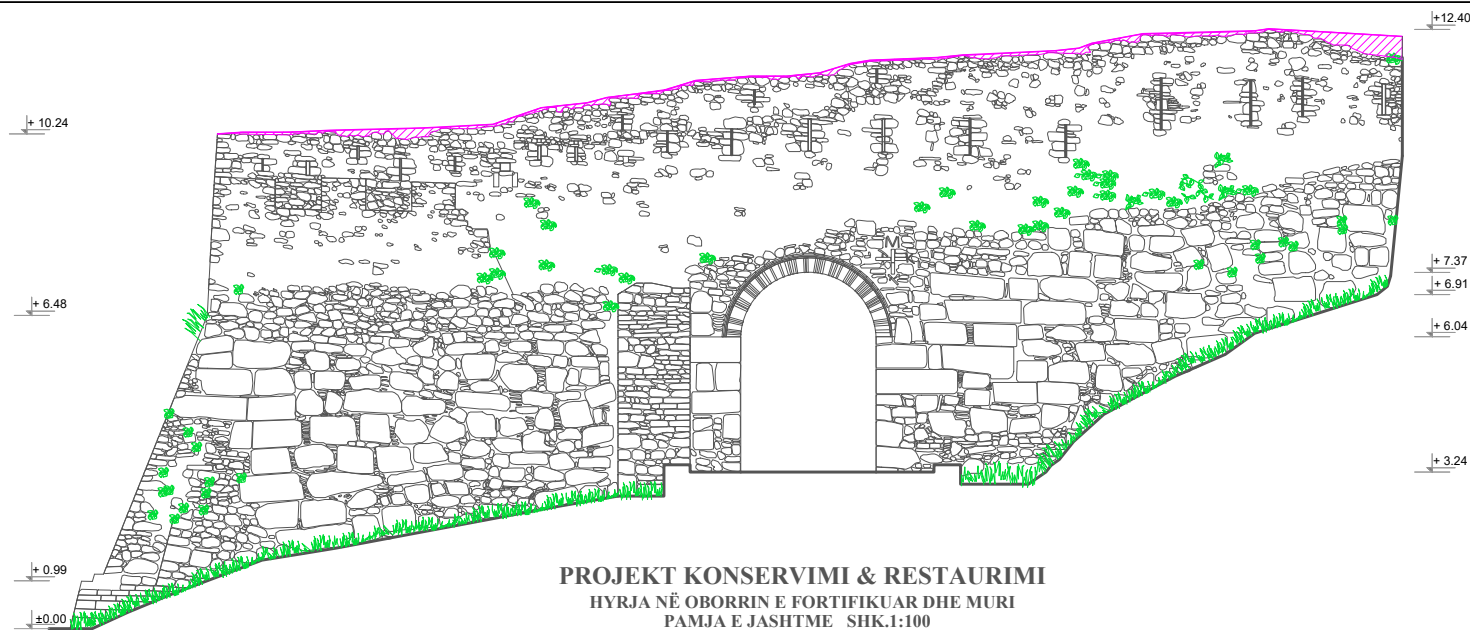


PUNIMET QË DO TË KRYEN:

Punime pastrimi:

 Pastrimi nga bimësia i faqeve, kreut të murit dhe rrëzë mureve.

Punime konservimi & restaurimi:

 Konsolidim i kreut të murit dhe plotësim me mur guri aty ku ka nevojë.

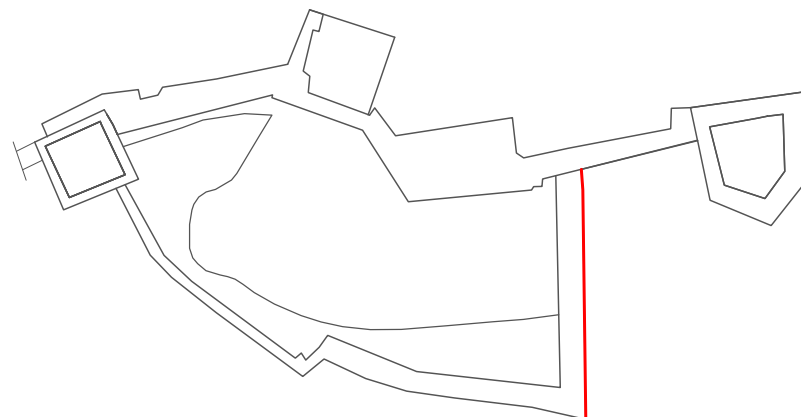

PLANIMETRIA
KULLAT NR. 23, 24, 1, KURTINAT MIDIS TYRE DHE OBORRI I FORTIFIKUAR,
KALAJA E BERATIT SHK.1:500



OBJEKTI: PROJEKT KONSERVIMI & RESTAURIMI KULLAT NR. 23-24, 24-1, KURTINAT MIDIS TYRE DHE OBORRI I FORTIFIKUAR (KALAJA E BERATIT)

EMËRTIMI I FLETËS: DOKUMENTIM GRAFIK - PROJEKT KONSERVIMI DHE RESTAURIMI: HYRJA E OBORRIT TË FORTIFIKUAR DHE MURI (PAMJA E JASHTME) SHK.1:100.
DRTK BERAT: BORA ALIAJ


GRUPI I PUNËS: ARKEOLOG. DRITAN ÇOKU
ARK. KLINTIADH ÇECA
ARK. BORA ALIAJ
ING. ERISELD ZYKA

MIRATOHET:

SEKRETARI I KKTKM-SË

SOKOL ISMAILI

PROJEKT KONSERVIMI & RESTAURIMI KULLAT NR. 23-24, 24-1, KURTINAT MIDIS TYRE DHE OBORRI I FORTIFIKUAR (KALAJA E BERATIT)

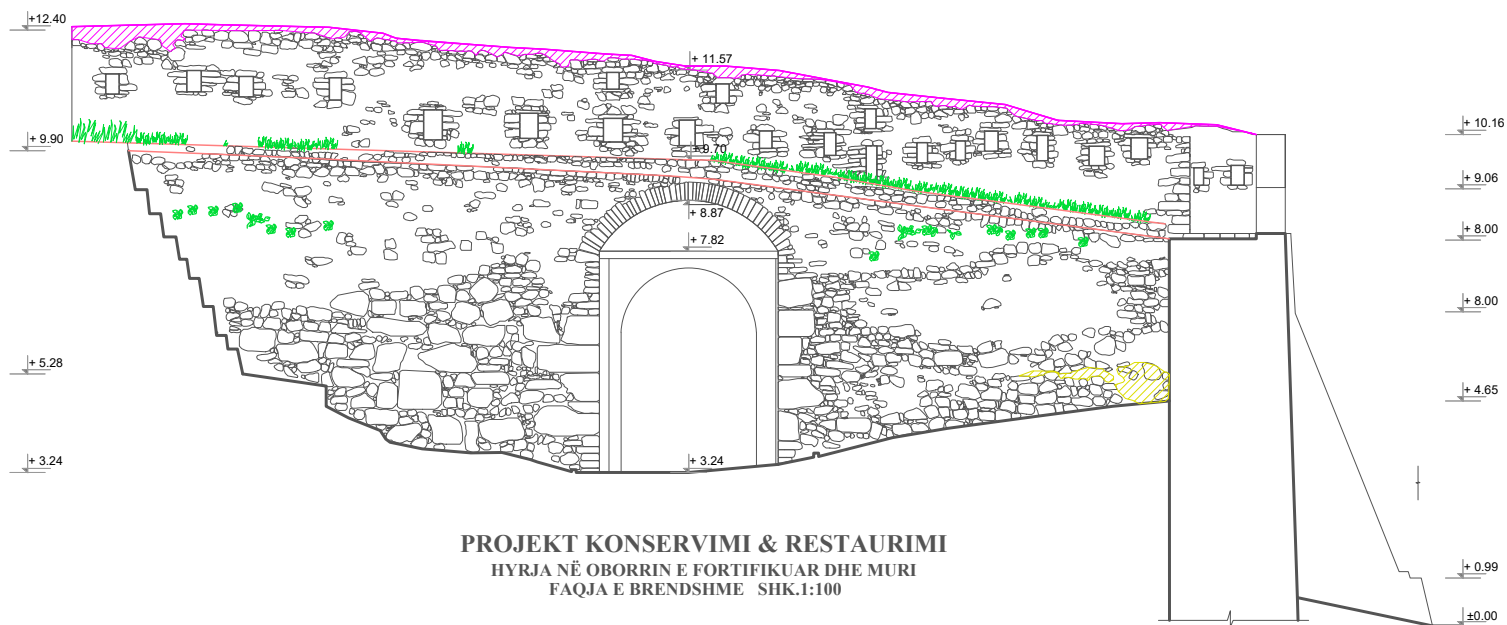

PROJEKT KONSERVIMI & RESTAURIMI
HYRJA NË OBORRIN E FORTIFIKUAR DHE MURI
FAQJA E BRENDSHME SHK.1:100


PUNIMET QË DO TË KRYEN:

Punime pastrimi:

-  Pastrimi nga bimësia i faqeve, kreut të murit, shtegut të kalimit dhe rrëzë mureve dhe kullave.

Punime konservimi & restaurimi:

-  Injektivim, konsolidim, restaurim dhe plotësim me murë guri i zgavrave të hapura në muraturë guri.
-  Konsolidim i kreut të murit dhe plotësim me mur guri, aty ku ka nevojë.
-  Riparim i shtegut të kalimit në pjesët e dëmtuara.

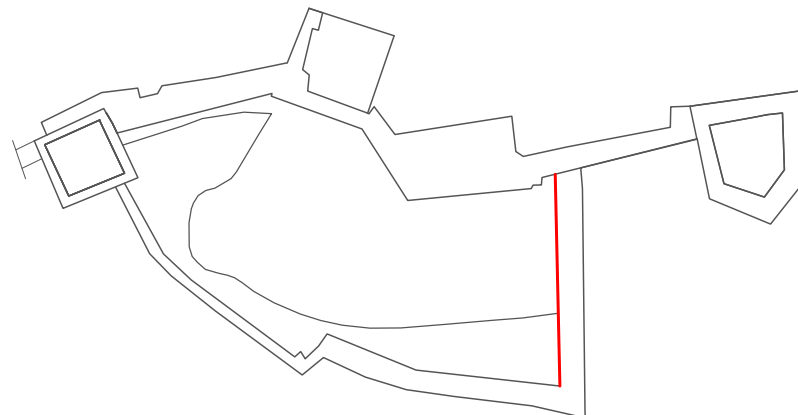

PLANIMETRIA
KULLAT NR. 23, 24, 1, KURTINAT MIDIS TYRE DHE OBORRI I FORTIFIKUAR,
KALAJA E BERATIT SHK.1:500



OBJEKTI: PROJEKT KONSERVIMI & RESTAURIMI KULLAT NR. 23-24, 24-1, KURTINAT MIDIS TYRE DHE OBORRI I FORTIFIKUAR (KALAJA E BERATIT)

EMËRTIMI I FLETËS: DOKUMENTIM GRAFIK - PROJEKT KONSERVIMI DHE RESTAURIMI: HYRJA NË OBORRIN E FORTIFIKUAR DHE MURI (FAQJA E BRENDSHME) SHK.1:100

DRTK BERAT: BORA ALIAJ


GRUPI I PUNËS: ARKEOLOG. DRITAN ÇOKU
ARK. KLINTIADH ÇECA
ARK. BORA ALIAJ
ING. ERISELD ZYKA

MIRATOHET:

SEKRETARI I KKTKM-SË

SOKOL ISMAILI

PROJEKT KONSERVIMI & RESTAURIMI KULLAT NR. 23-24, 24-1, KURTINAT MIDIS TYRE DHE OBORRI I FORTIFIKUAR (KALAJA E BERATIT)

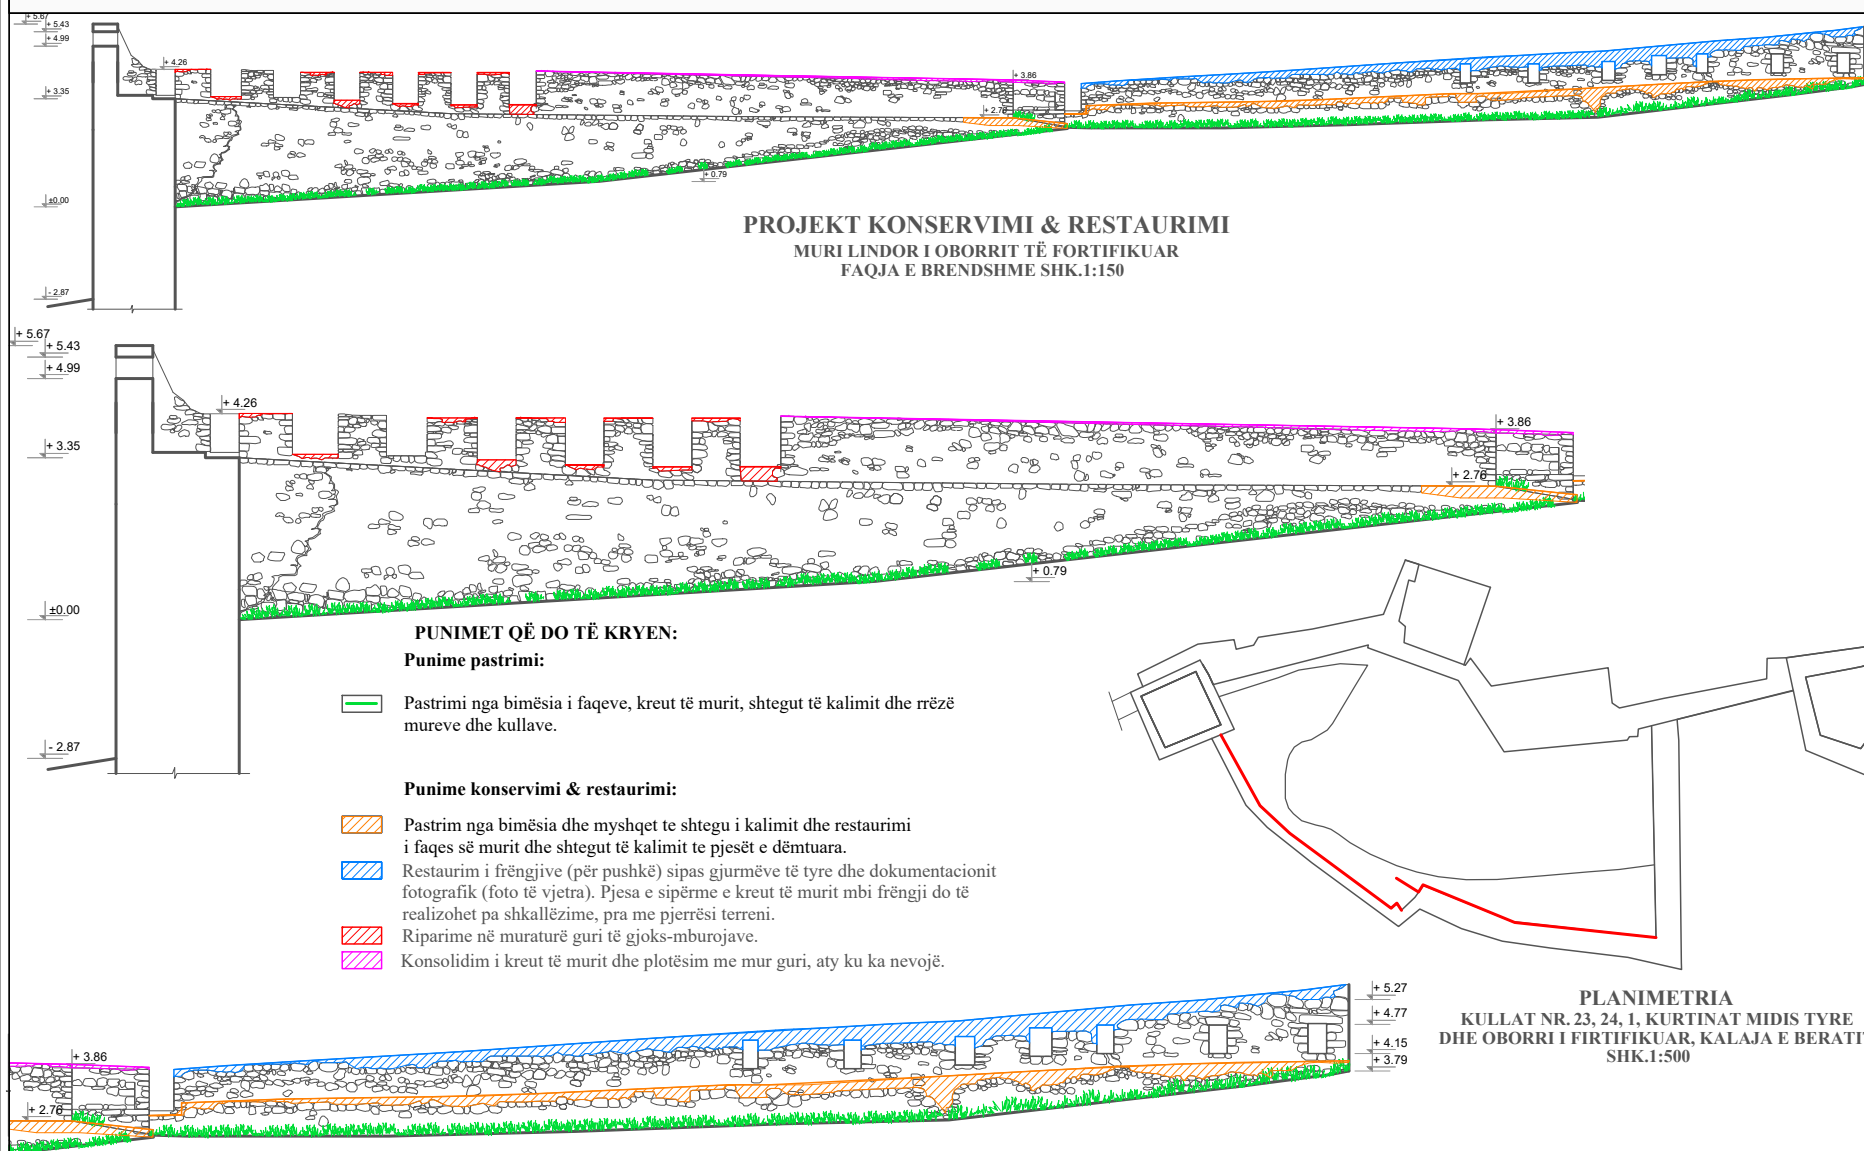

OBJEKTI: PROJEKT KONSERVIMI & RESTAURIMI KULLAT NR. 23-24, 24-1, KURTINAT MIDIS TYRE DHE OBORRI I FORTIFIKUAR (KALAJA E BERATIT)

EMËRTIMI I FLETËS: DOKUMENTIM GRAFIK - PROJEKT KONSERVIMI DHE RESTAURIMI: MURI LINDOR I OBORRIT TË FORTIFIKUAR (FAQJA E BRENDSHME) SHK.1:100.

DRTK BERAT: BORA ALIAJ

GRUPI I PUNËS: ARKEOLOG. DRITAN ÇOKU
ARK. KLINTADH ÇECA
ARK. BORA ALIAJ
ING. ERISELD ZYKA

MIRATOHET:


SEKRETARI I KKTKM-SË

SOKOL ISMAILI


PASTRIMI

ÇRRËNJOSJA E BIMËSISË SË LARTË


Aplikimi i biocideve përmes injeksioneve në kanalet përçuese ose me pompë spërkatëse

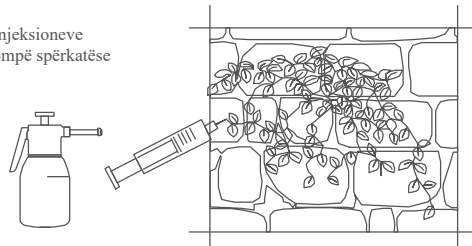

Pas tharjes realizohet prerja e rrënjëve deri në pjesën fundore të tyre duke përdorur pajisje mekanike të cilat nuk shkaktojnë dridhje

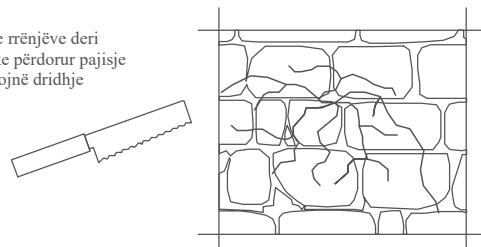


Larje e përsëritur e sipërfaqes me ujë të pastër për të moderuar presionin në mënyrë që të heq të gjitha gjurmët e mbetura të biocideve

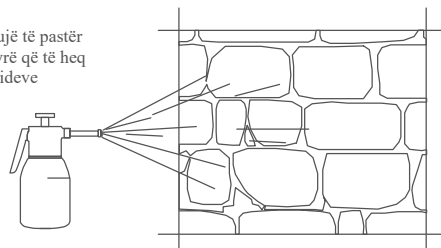

INTEGRIMI I SHTUAR


KOMPESIM-MBUSHËS I LLAÇIT

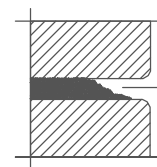


Llaç i hollë për ta kompesuar

Procesi i pastrimit për heqjen e pluhurit dhe mbeturinave duke përdorur mjete mekanike (copë metalike mbushëse, teh të dhëmbëzuar etj) dhe duke u kujdesur për të lënë sipërfaqe të përafërt

Realizimi me kujdes ose mbrojtjen e gurëve me letër ngjitesë (adeziv) për të parandaluar ndotjen e muraturës

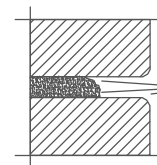

Lagje e bollshme me ujë të pastër për të shmangur thithjen e lëngut nga brumi i ri i llaçit

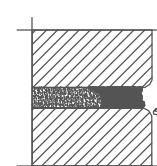

Aplikimi i përzierjes nga shtresa të njëpasnjëshme sipas thellësisë dhe kohëzgjatjes së mbushjes së boshllëkut, duke përdorur mistri dhe spatul

Hekur me kënd

Kënd i përpamë i përbashkët

Hekur i rumbullakët

Kënd i përpamë i përbashkët i lugtë

Kënd i përpamë i përbashkët



OBJEKTI: PROJEKT KONSERVIMI & RESTAURIMI KULLAT NR. 23-24, 24-1, KURTINAT MIDIS TYRE DHE OBORRI I FORTIFIKUAR (KALAJA E BERATIT)

EMËRTIMI I FLETËS: DOKUMENTIM GRAFIK - PROJEKT KONSERVIMI DHE RESTAURIMI: HOLLËSITË QË DO TË PËRDOREN.
DRTK BERAT: BORA ALIAJ


GRUPI I PUNËS: ARKEOLOG. DRITAN ÇOKU
ARK. KLINTIADH ÇECA
ARK. BORA ALIAJ
ING. ERISLID ZYKA

MIRATOHET:


SEKRETARI I KKTKM-SË

SOKOL ISMAILI


PROJEKT KONSERVIMI & RESTAURIMI KULLAT NR. 23-24, 24-1, KURTINAT MIDIS TYRE DHE OBORRI I FORTIFIKUAR (KALAJA E BERATIT)

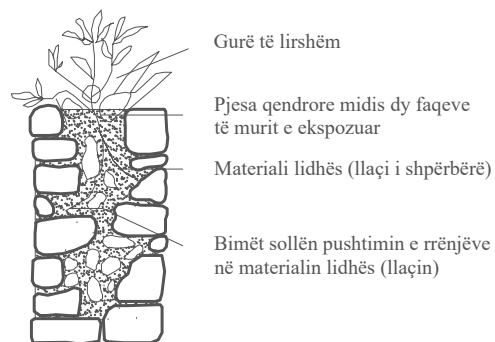

Gjendja ekzistuese

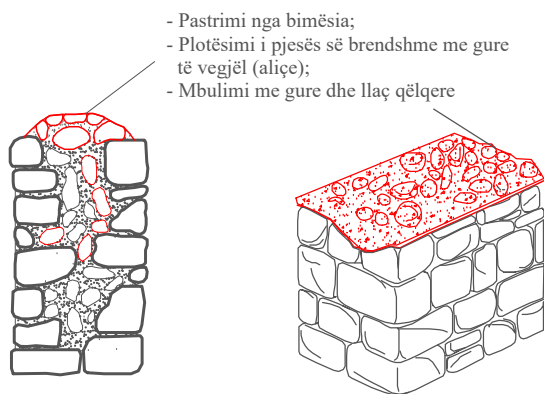

Pas ndërhyrjes

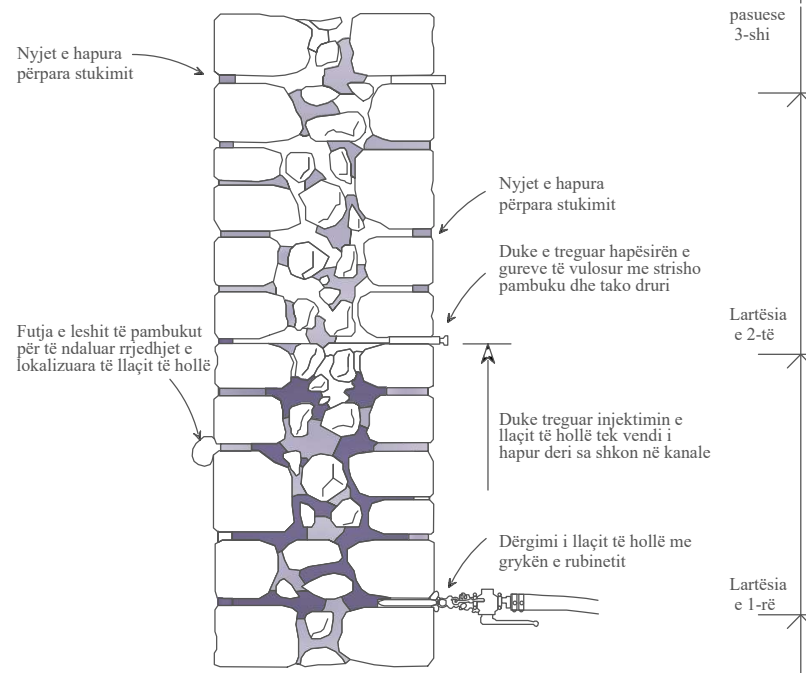

OBJEKTI: PROJEKT KONSERVIMI & RESTAURIMI KULLAT NR. 23-24, 24-1, KURTINAT MIDIS TYRE DHE OBORRI I FORTIFIKUAR (KALAJA E BERATIT)

EMËRTIMI I FLETËS: DOKUMENTIM GRAFIK - PROJEKT KONSERVIMI DHE RESTAURIMI: HOLLËSITË QË DO TË PËRDOREN.

DRTK BERAT: BORA ALIAJ

GRUPI I PUNËS: ARKEOLOG. DRITAN ÇOKU
ARK. KLINTIADH ÇECA
ARK. BORA ALIAJ
ING. ERISELD ZYKA

MIRATOHET:

SEKRETARI I KKTKM-SË

SOKOL ISMAILI