

DREJTORIA RAJONALE E TRASHËGIMISË KULTURORE - BERAT

PROJEKT


“KONSERVIM DHE RESTAURIM I KISHËS SË SHËN MËHILLIT DHE KISHËS SË KOSTANDINIT DHE ELENA, MUREVE TË OBORRIT, SISTEMIMIT TË TIJ SI DHE TRAJTIMI I ARKITEKTURËS SË PEISAZHIT”

DRTK - BERAT:

BORA ALIAJ



RILEVIMI - PERPUNIMI GRAFIK : ARKEOLOG. DRITAN ÇOKU

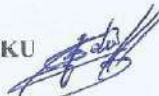

GRUPI I PUNËS: ARK. BORA ALIAJ



ARK. KLINTJADH ÇECA



ARK. ORNELA DROBONIKU



MIRATOHET:


SEKRETARI I KKTKM-SË

KIARA XHELILI






Harta Topografike e shkallës 1:10000 ne periudhen 1980-1984

LIDHJA ME QENDREN E QYTETIT DHE MONUMENTET E TJERA.

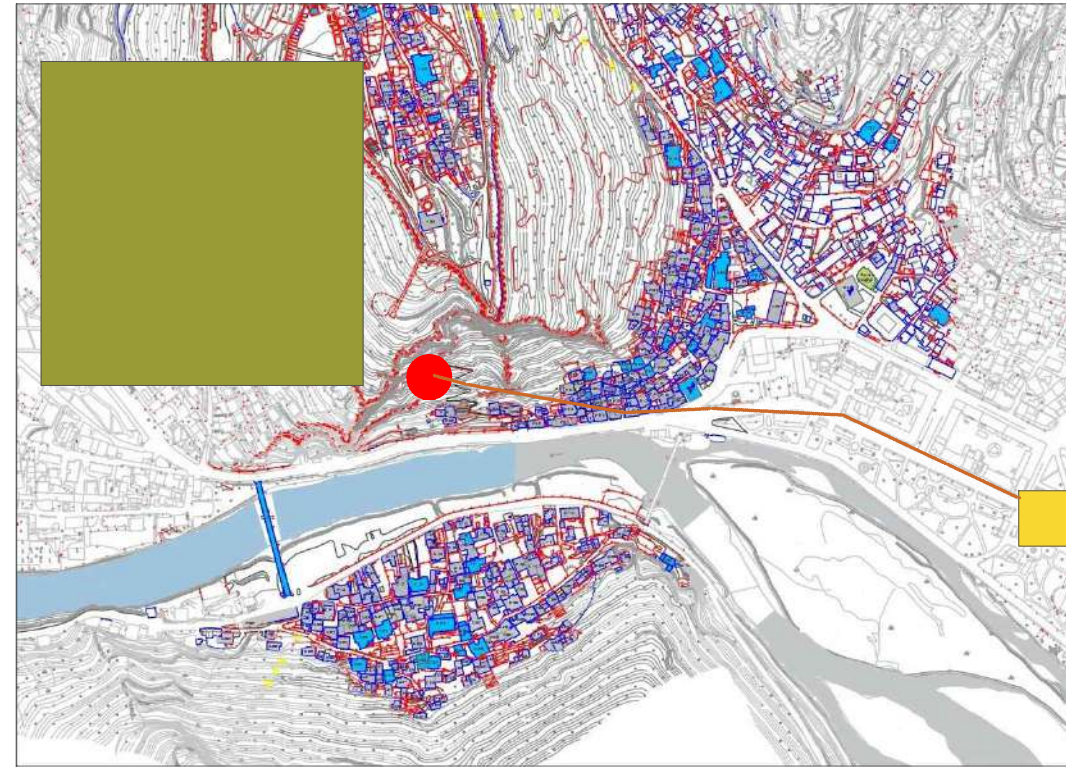

HARTA GJEOLJIKJE PER TERRENIN SHKEMBOR TE KISHES

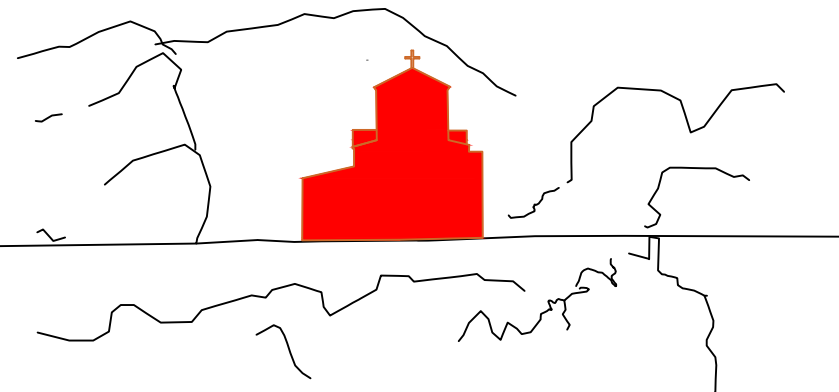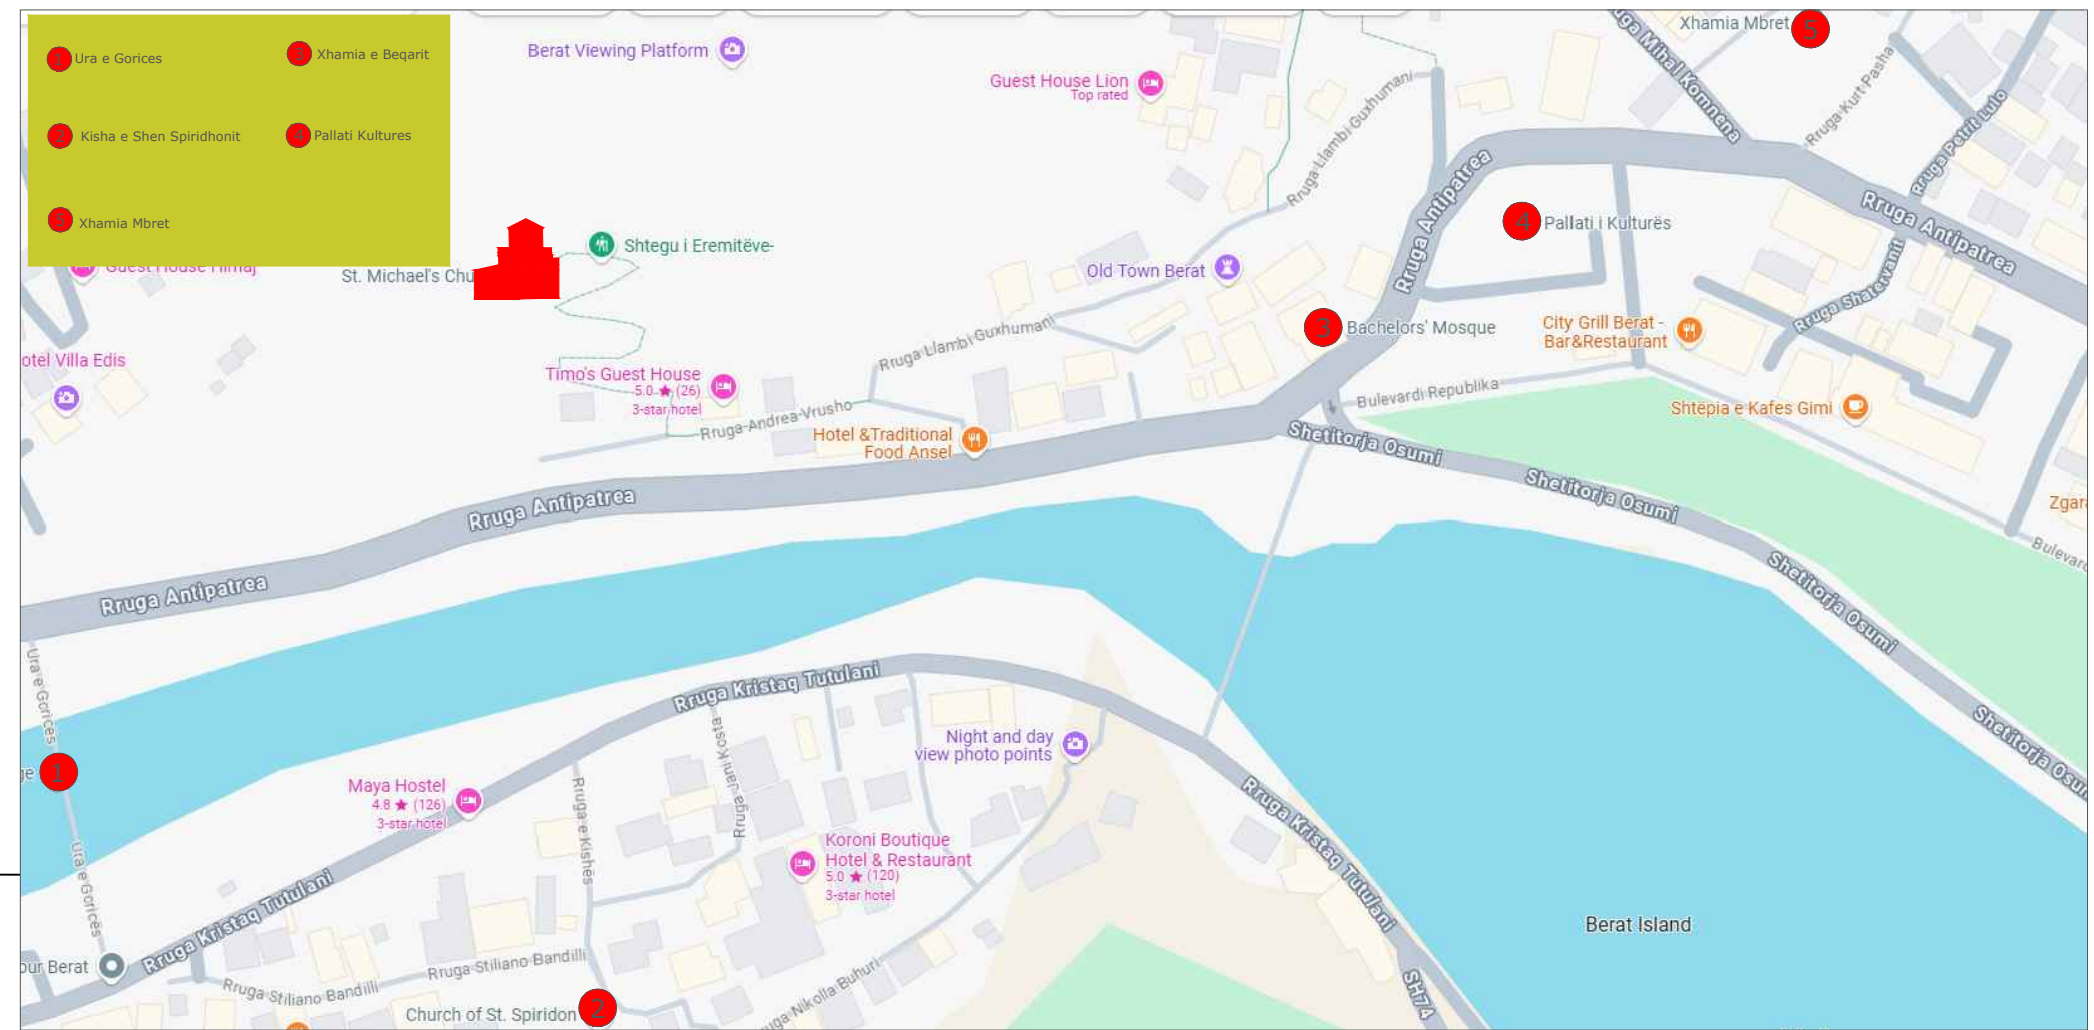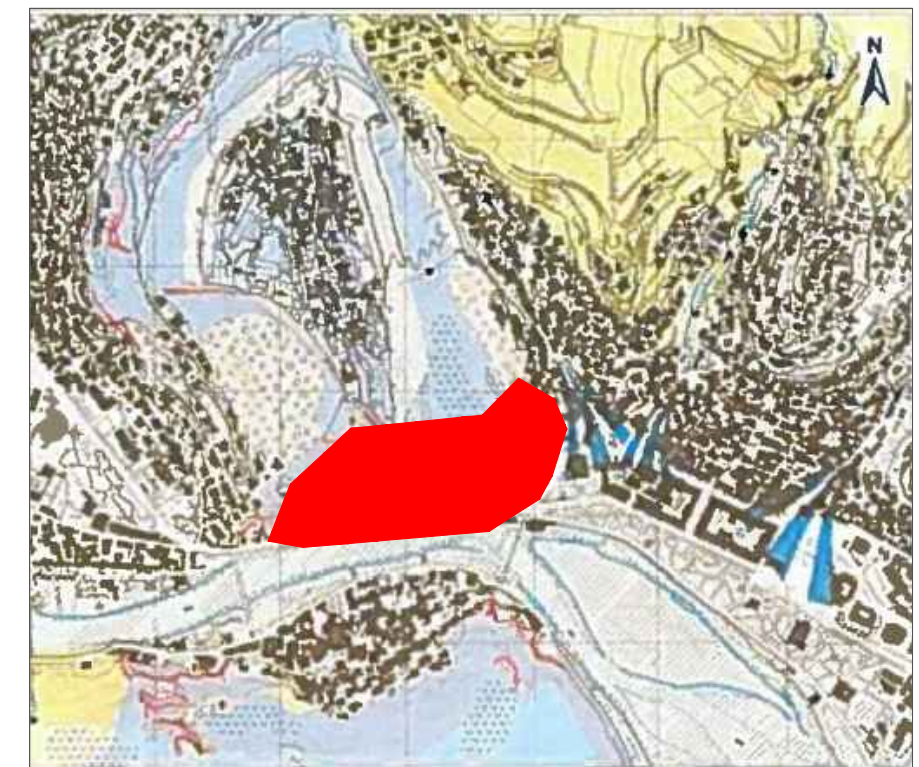

OBJEKTI: “KONSERVIM DHE RESTAURIM I KISHËS SË SHËN MËHILLIT DHE KISHËS SË KOSTANDINIT DHE ELENA, MUREVE TË OBORRIT, SISTEMIMIT TË TIJ SI DHE TRAJTIMI I ARKITEKTURËS SË PEISAZHIT”

EMËRTIMI I FLETËS: ANALIZA URBANE
 DRTK - BERAT: BORA ALIAJ
 RILEVIMI -PERPUNIMI GRAFIK : ARKEOLOG. DRITAN ÇOKU
 GRUPI I PUNËS: ARK.BORA ALIAJ
 ARK.KLINTJADH CECA
 ARK.ORNELA DROBONIKU

MIRATOHET:
 SEKRETARI I KTKM-SË

KIARA XHELILI






OBJEKTI: “KONSERVIM DHE RESTAURIM I KISHËS SË SHËN MËHILLIT DHE KISHËS SË KOSTANDINIT DHE ELENA, MUREVE TË OBORRIT, SISTEMIMIT TË TIJ SI DHE TRAJTIMI I ARKITEKTURËS SË PEISAZHIT”

EMËRTIMI I FLETËS: ORTOFOTO
DRTK - BERAT: BORA ALIAJ
RILEVIMI -PERPUNIMI GRAFIK : ARKEOLOG. DRITAN ÇOKU
GRUPI I PUNËS:ARK.BORA ALIAJ
ARK.KLINTJADH CECA
ARK.ORNELA DROBONIKU

MIRATOHET:
SEKRETARI I KTKM-SË

KIARA XHELILI



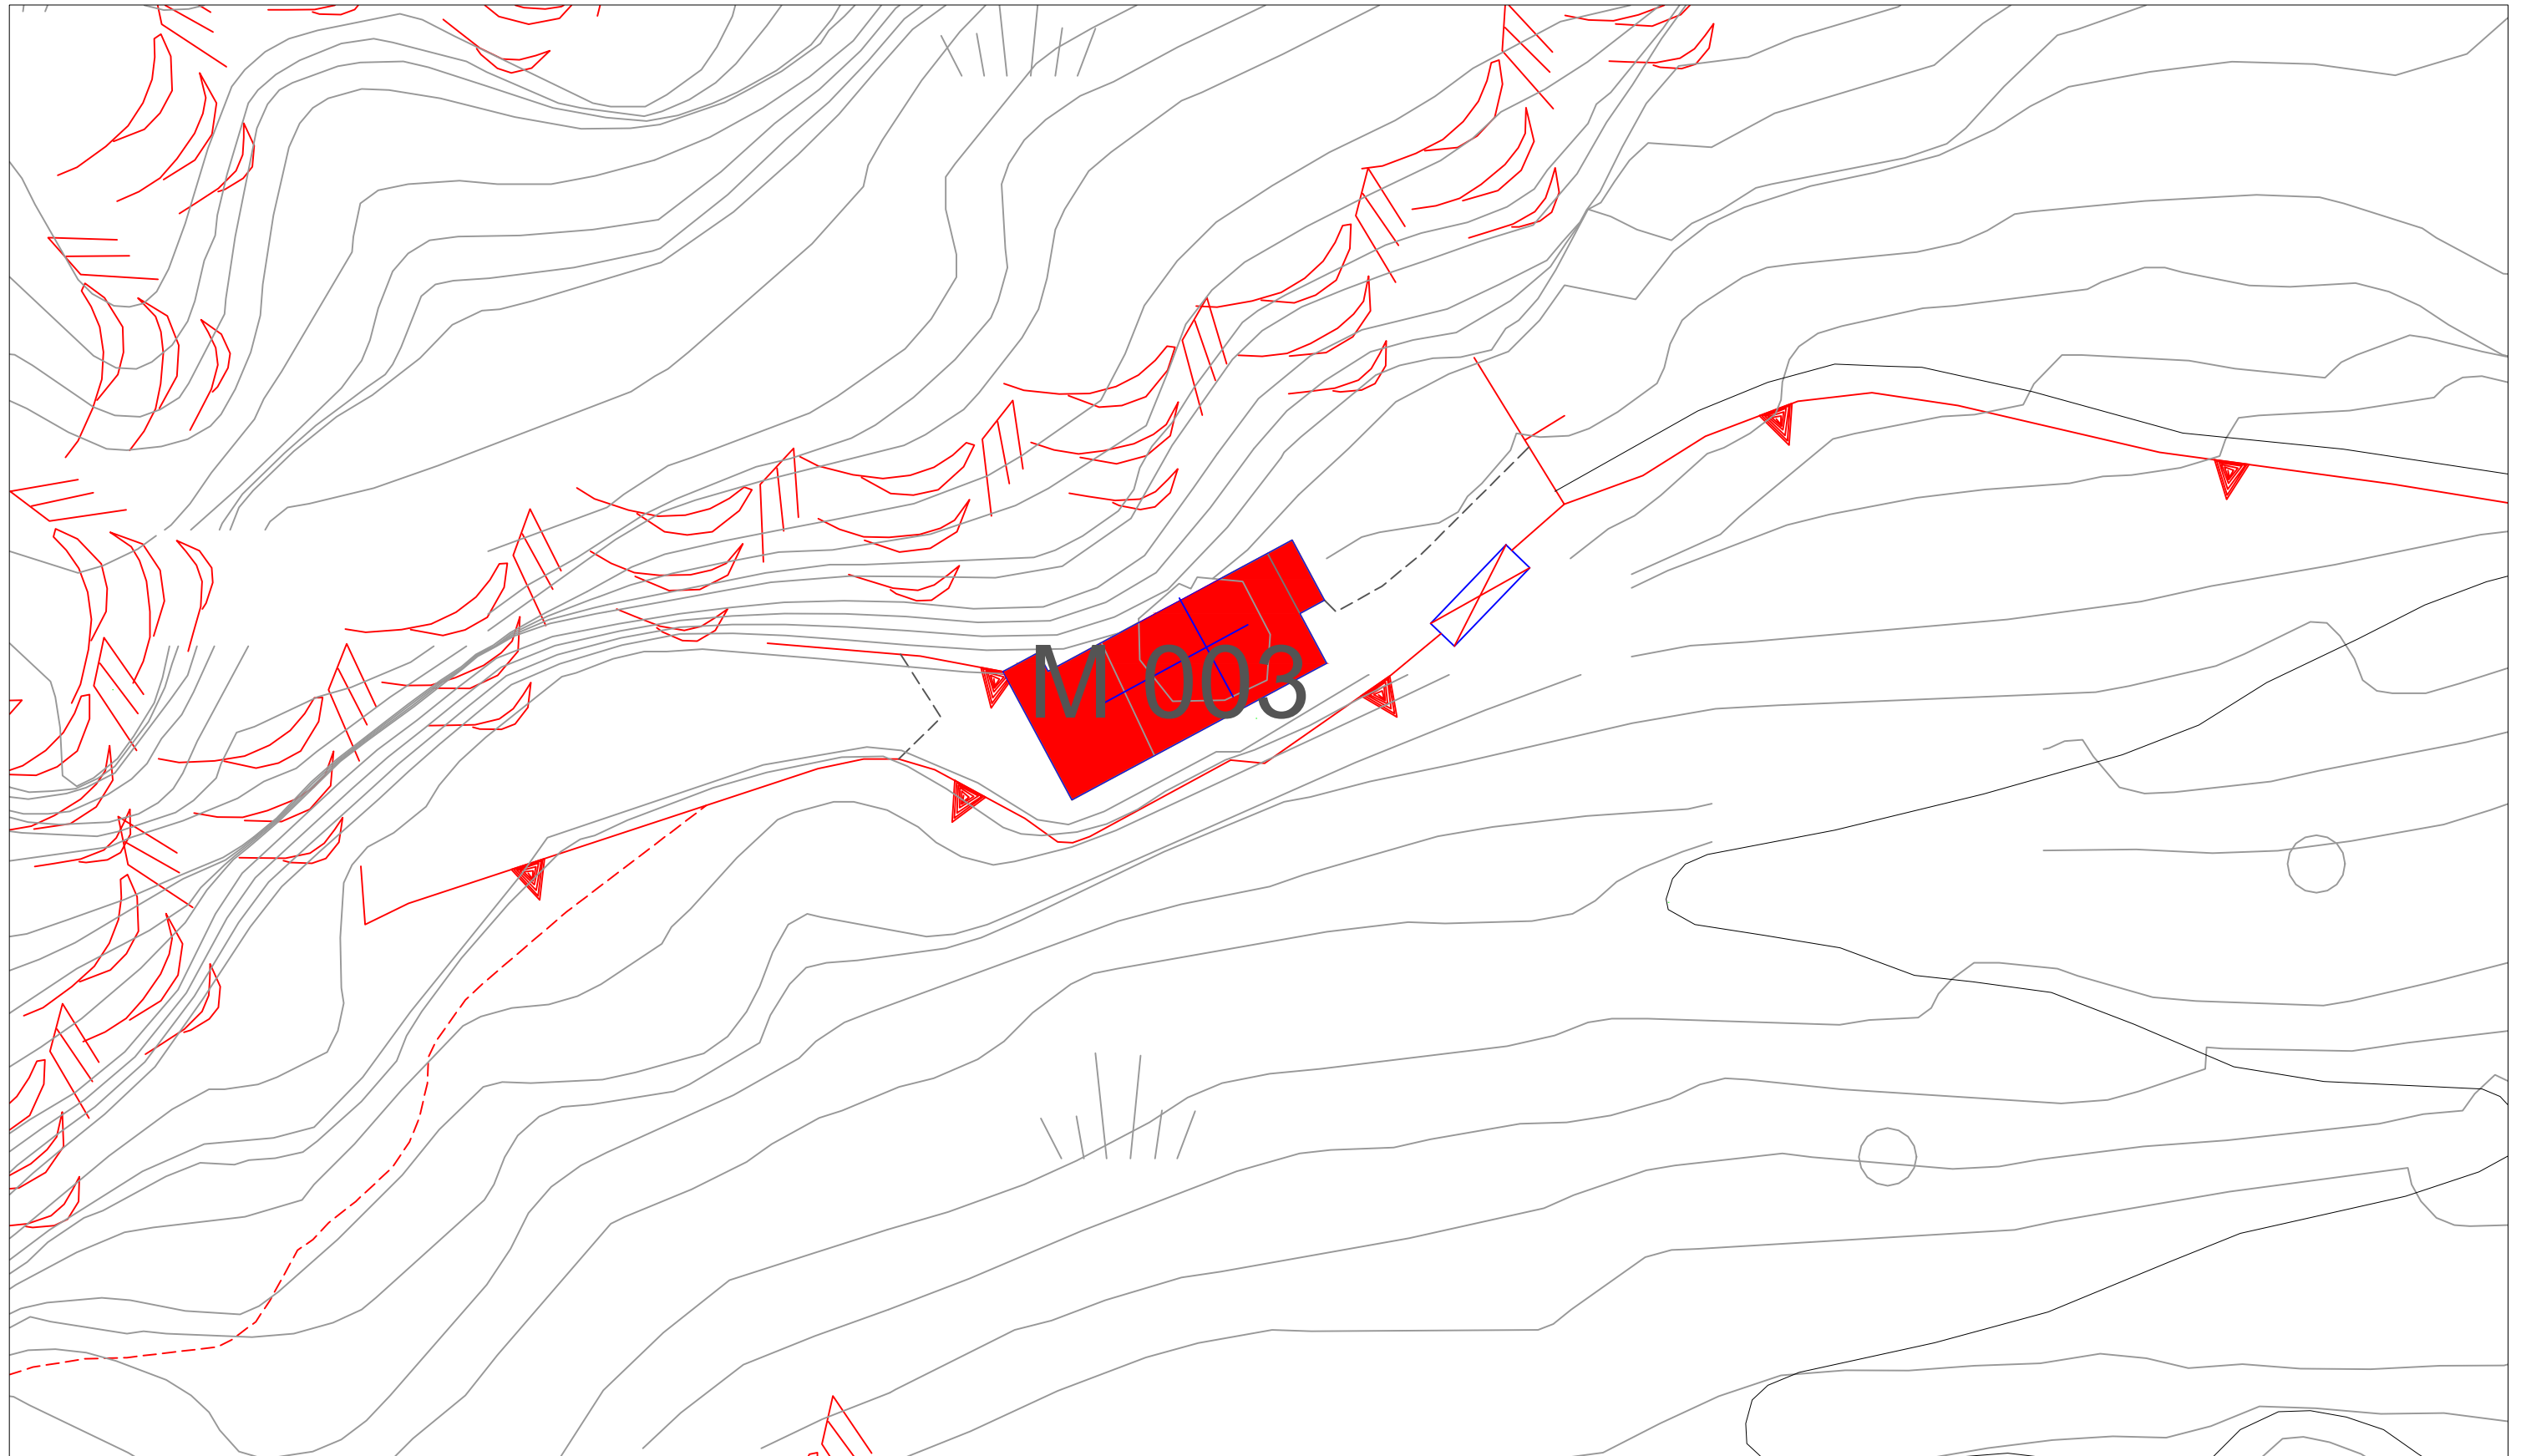


LEGJENDA: Kisha e Shen e Mehillit

OBJEKTI: “KONSERVIM DHE RESTAURIM I KISHËS SË SHËN MËHILLIT DHE KISHËS SË KOSTANDINIT DHE ELENA, MUREVE TË OBORRIT, SISTEMIMIT TË TIJ SI DHE TRAJTIMI I ARKITEKTURËS SË PEISAZHIT”

EMËRTIMI I FLETËS: PLANVENDOSJE E KISHËS SË SHËN MËHILLIT SHK: 1:200
DRTK - BERAT: BORA ALIAJ
RILEVIMI - PERPUNIMI GRAFIK : ARKEOLOG. DRITAN ÇOKU
GRUPI I PUNËS: ARK. BORA ALIAJ
ARK. KLINTJADH CECA
ARK. ORNELA DROBONIKU

MIRATOHET:
SEKRETARI I KKTKM-SË

KIARA XHELILI

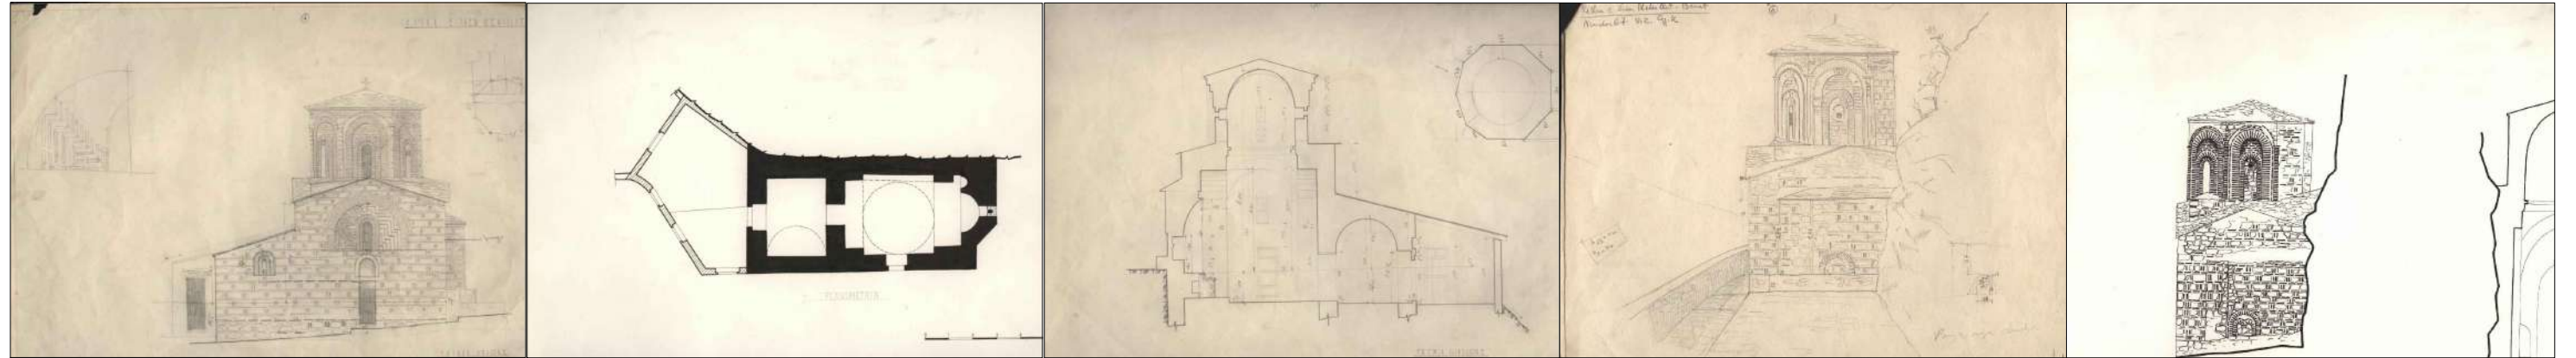

OBJEKTI: “KONSERVIM DHE RESTAURIM I KISHËS SË SHËN MËHILLIT DHE KISHËS SË KOSTANDINIT DHE ELENA, MUREVE TË OBORRIT, SISTEMIMIT TË TIJ SI DHE TRAJTIMI I ARKITEKTURËS SË PEISAZHIT”

EMËRTIMI I FLETËS: MATERIAL TEKNIK NGA ARKIVA DHE MATERIAL FOTOGRAFIK GJENDJA EKZISTUESE
DRTK - BERAT: BORA ALIAJ
RILEVIMI -PERPUNIMI GRAFIK : ARKEOLOG. DRITAN ÇOKU
GRUPI I PUNËS:ARK.BORA ALIAJ
ARK.KLINTJADH CECA
ARK.ORNELA DROBONIKU

MIRATOHET:
SEKRETARI I KKTKM-SË

KIARA XHELILI



**KISHA E SHËN MËHILLIT,
LAGJJA MANGALEM, BERAT.
Sip. 50,2 m2**



LAVENDULA - ANGUSTIFOLIA



CYCLAMEN - CYCLAMEN HEDERIFOLYM



SINAPIS - ARVENSIS



TULIPA - SYSTOLA


OBJEKTI: “KONSERVIM DHE RESTAURIM I KISHËS SË SHËN MËHILLIT DHE KISHËS SË KOSTANDINIT DHE ELENA, MUREVE TË OBORRIT, SISTEMIMIT TË TIJ SI DHE TRAJTIMI I ARKITEKTURËS SË PEISAZHIT”

EMËRTIMI I FLETËS: PLANSISTEMIMI PAS NDERHYRJES RESTAURUESE SHK.1:100.
DRTK - BERAT: BORA ALIAJ
RILEVIMI -PERPUNIMI GRAFIK : ARKEOLOG. DRITAN ÇOKU
GRUPI I PUNËS:ARK.BORA ALIAJ
ARK.KLINTJADH CECA
ARK.ORNELA DROBONIKU

MIRATOHET:
SEKRETARI I KKTQM-SË

KIARA XHELILI



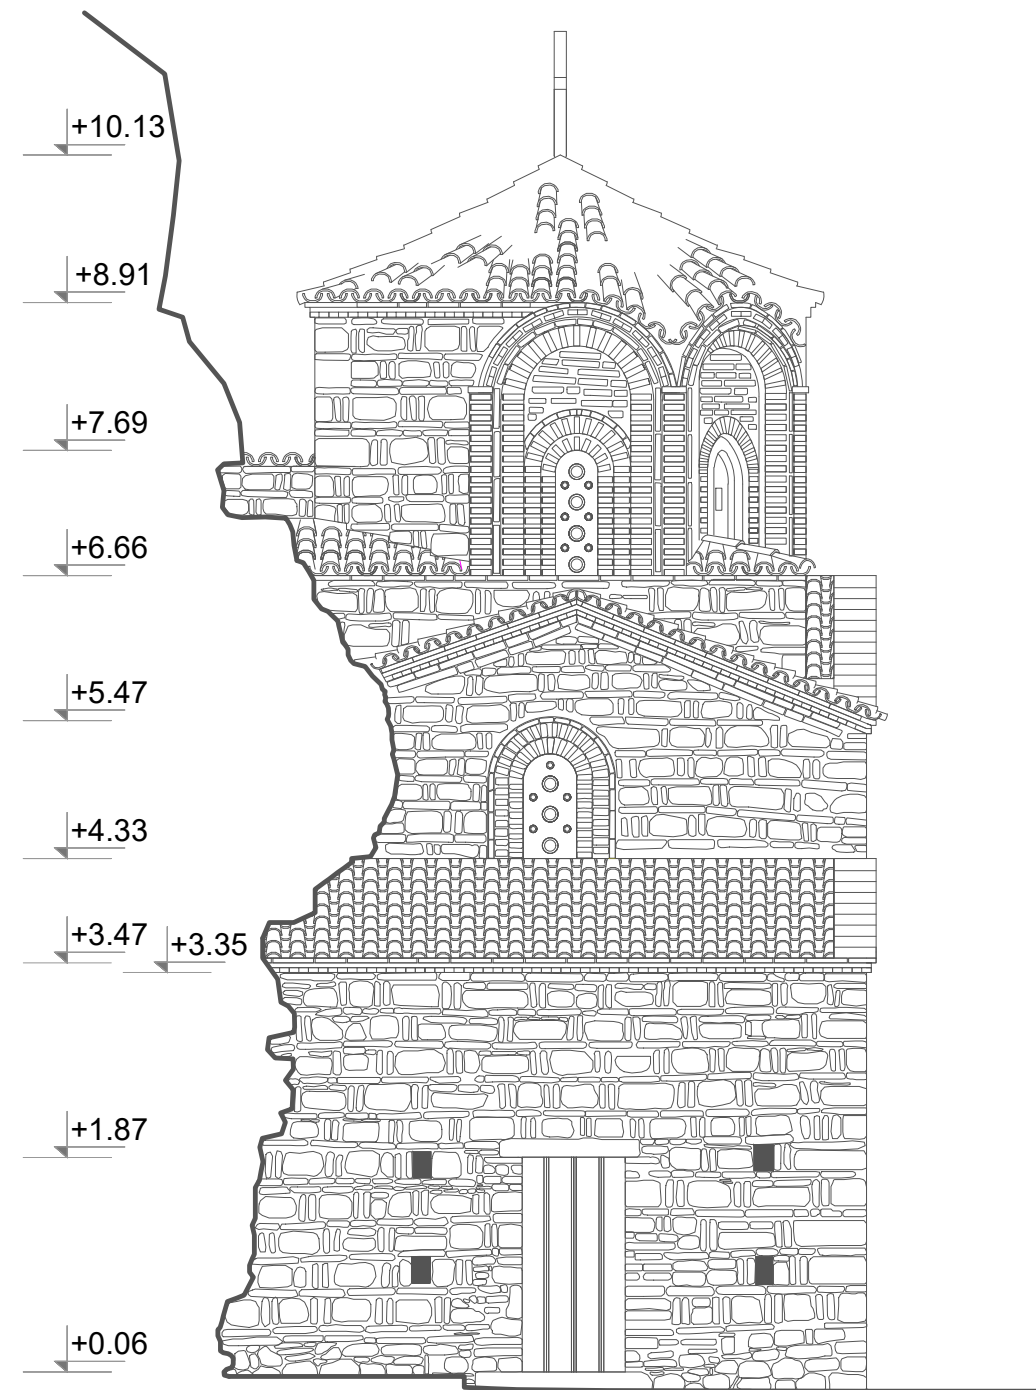

**GJENDJA EKZISTUESE
PAMJA PERËNDIMORE**


OBJEKTI: “KONSERVIM DHE RESTAURIM I KISHËS SË SHËN MËHILLIT DHE KISHËS SË KOSTANDINIT DHE ELENA, MUREVE TË OBORRIT, SISTEMIMIT TË TIJ SI DHE TRAJTIMI I ARKITEKTURËS SË PEISAZHIT”

EMËRTIMI I FLETËS: GJENDJA EKZISTUESE: PAMJA PERËNDIMORE E KISHËS SHK.1:100.
DRTK - BERAT: BORA ALIAJ
RILEVIMI -PERPUNIMI GRAFIK : ARKEOLOG. DRITAN ÇOKU
GRUPI I PUNËS:ARK.BORA ALIAJ
ARK.KLINTJADH CECA
ARK.ORNELA DROBONIKU

MIRATOHET:
SEKRETARI I KKT/KM-SË

KIARA XHELILI



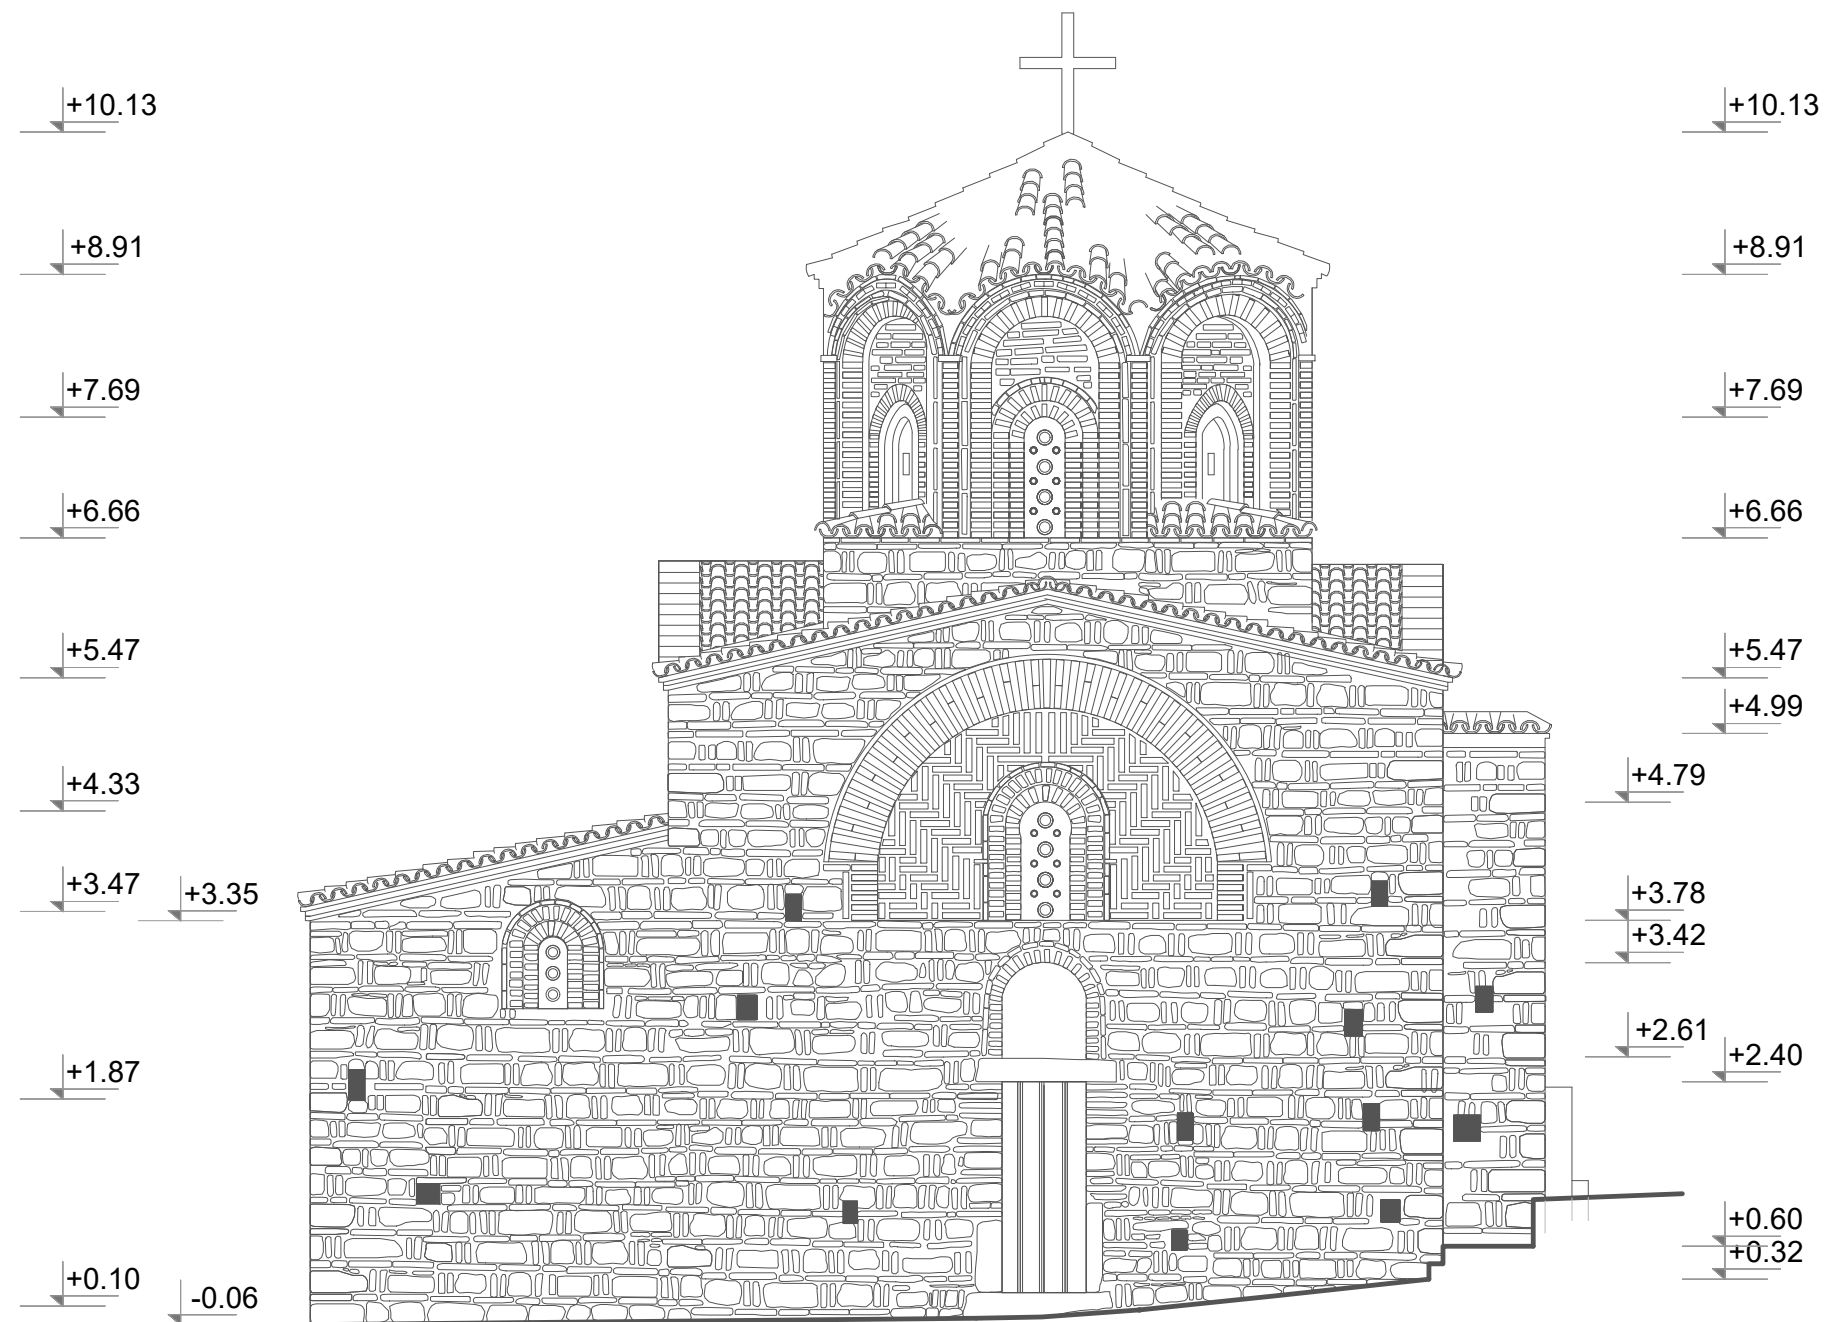

GJENDJA EKZISTUESE PAMJA VERIORE


OBJEKTI: “KONSERVIM DHE RESTAURIM I KISHËS SË SHËN MËHILLIT DHE KISHËS SË KOSTANDINIT DHE ELENA, MUREVE TË OBORRIT, SISTEMIMIT TË TIJ SI DHE TRAJTIMI I ARKITEKTURËS SË PEISAZHIT”

EMËRTIMI I FLETËS: GJENDJA EKZISTUESE: PAMJA VERIORE E KISHËS SHK.1:100.
DRTK - BERAT: BORA ALIAJ
RILEVIMI - PERPUNIMI GRAFIK : ARKEOLOG. DRITAN ÇOKU
GRUPI I PUNËS: ARK. BORA ALIAJ
ARK. KLINTJADH CECA
ARK. ORNELA DROBONIKU

MIRATOHET:
SEKRETARI I KKTKM-SË

KIARA XHELILI



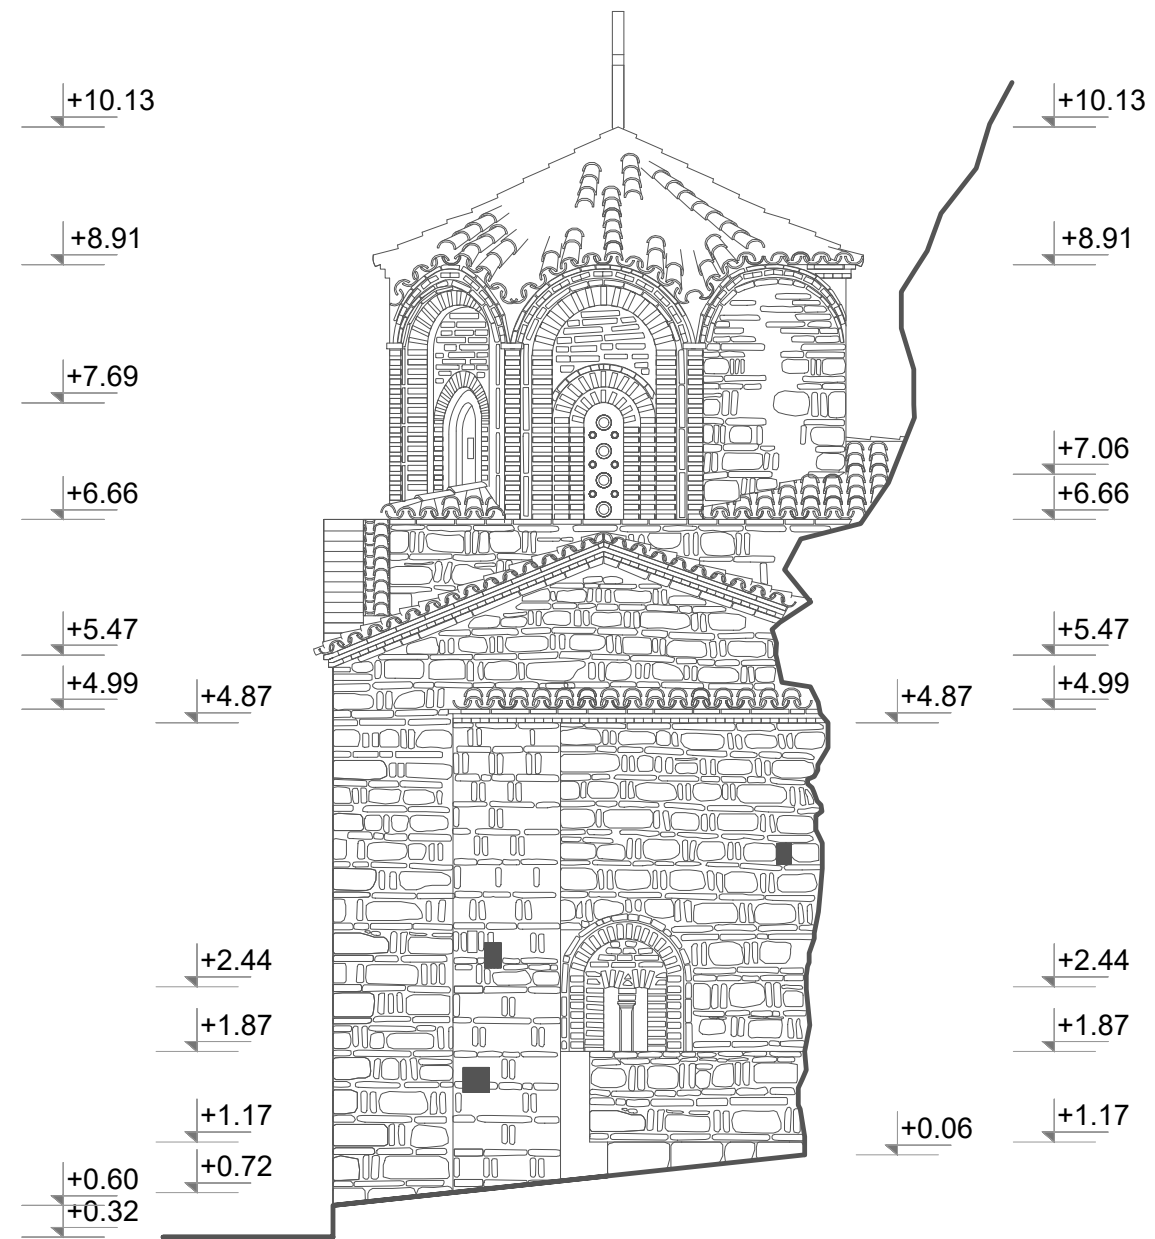

**GJENDJA EKZISTUESE
PAMJA LINDORE**


OBJEKTI: “KONSERVIM DHE RESTAURIM I KISHËS SË SHËN MËHILLIT DHE KISHËS SË KOSTANDINIT DHE ELENA, MUREVE TË OBORRIT, SISTEMIMIT TË TIJ SI DHE TRAJTIMI I ARKITEKTURËS SË PEISAZHIT”

EMËRTIMI I FLETËS: GJENDJA EKZISTUESE: PAMJA LINDORE E KISHËS SHK.1:100.
DRTK - BERAT: BORA ALIAJ
RILEVIMI -PERPUNIMI GRAFIK : ARKEOLOG. DRITAN ÇOKU
GRUPI I PUNËS:ARK.BORA ALIAJ
ARK.KLINTJADH CECA
ARK.ORNELA DROBONIKU


MIRATOHET:
SEKRETARI I KKTKM-SË

KIARA XHELILI




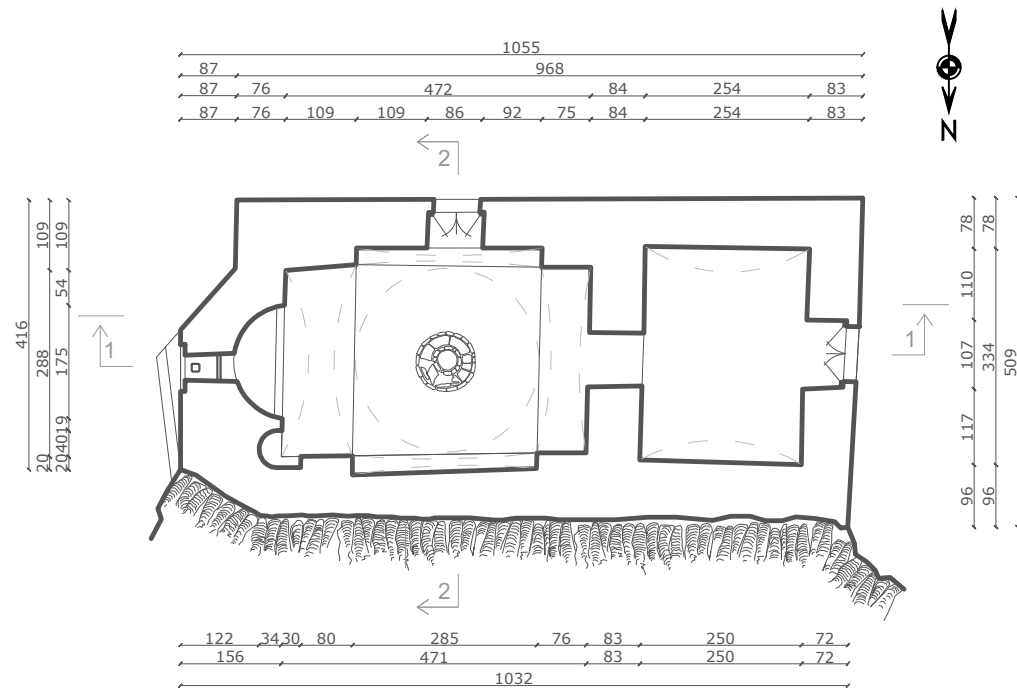


**GJENDJA EKZISTUESE
PLANIMETRIA**

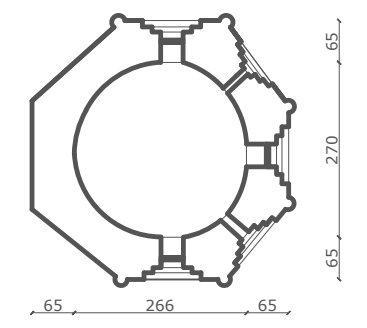


**GJENDJA EKZISTUESE
PLANIMETRIA E KUPOLËS**

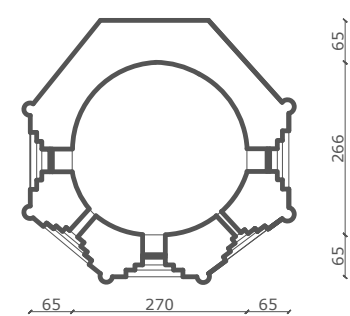

**GJENDJA EKZISTUESE
PLANIMETRIA E KUPOLËS**

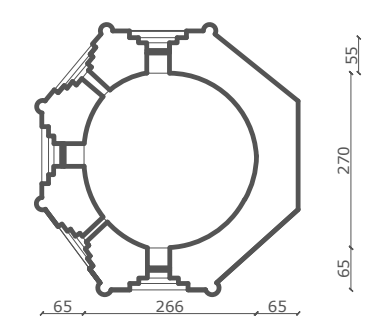

**GJENDJA EKZISTUESE
PLANIMETRIA E KUPOLËS**

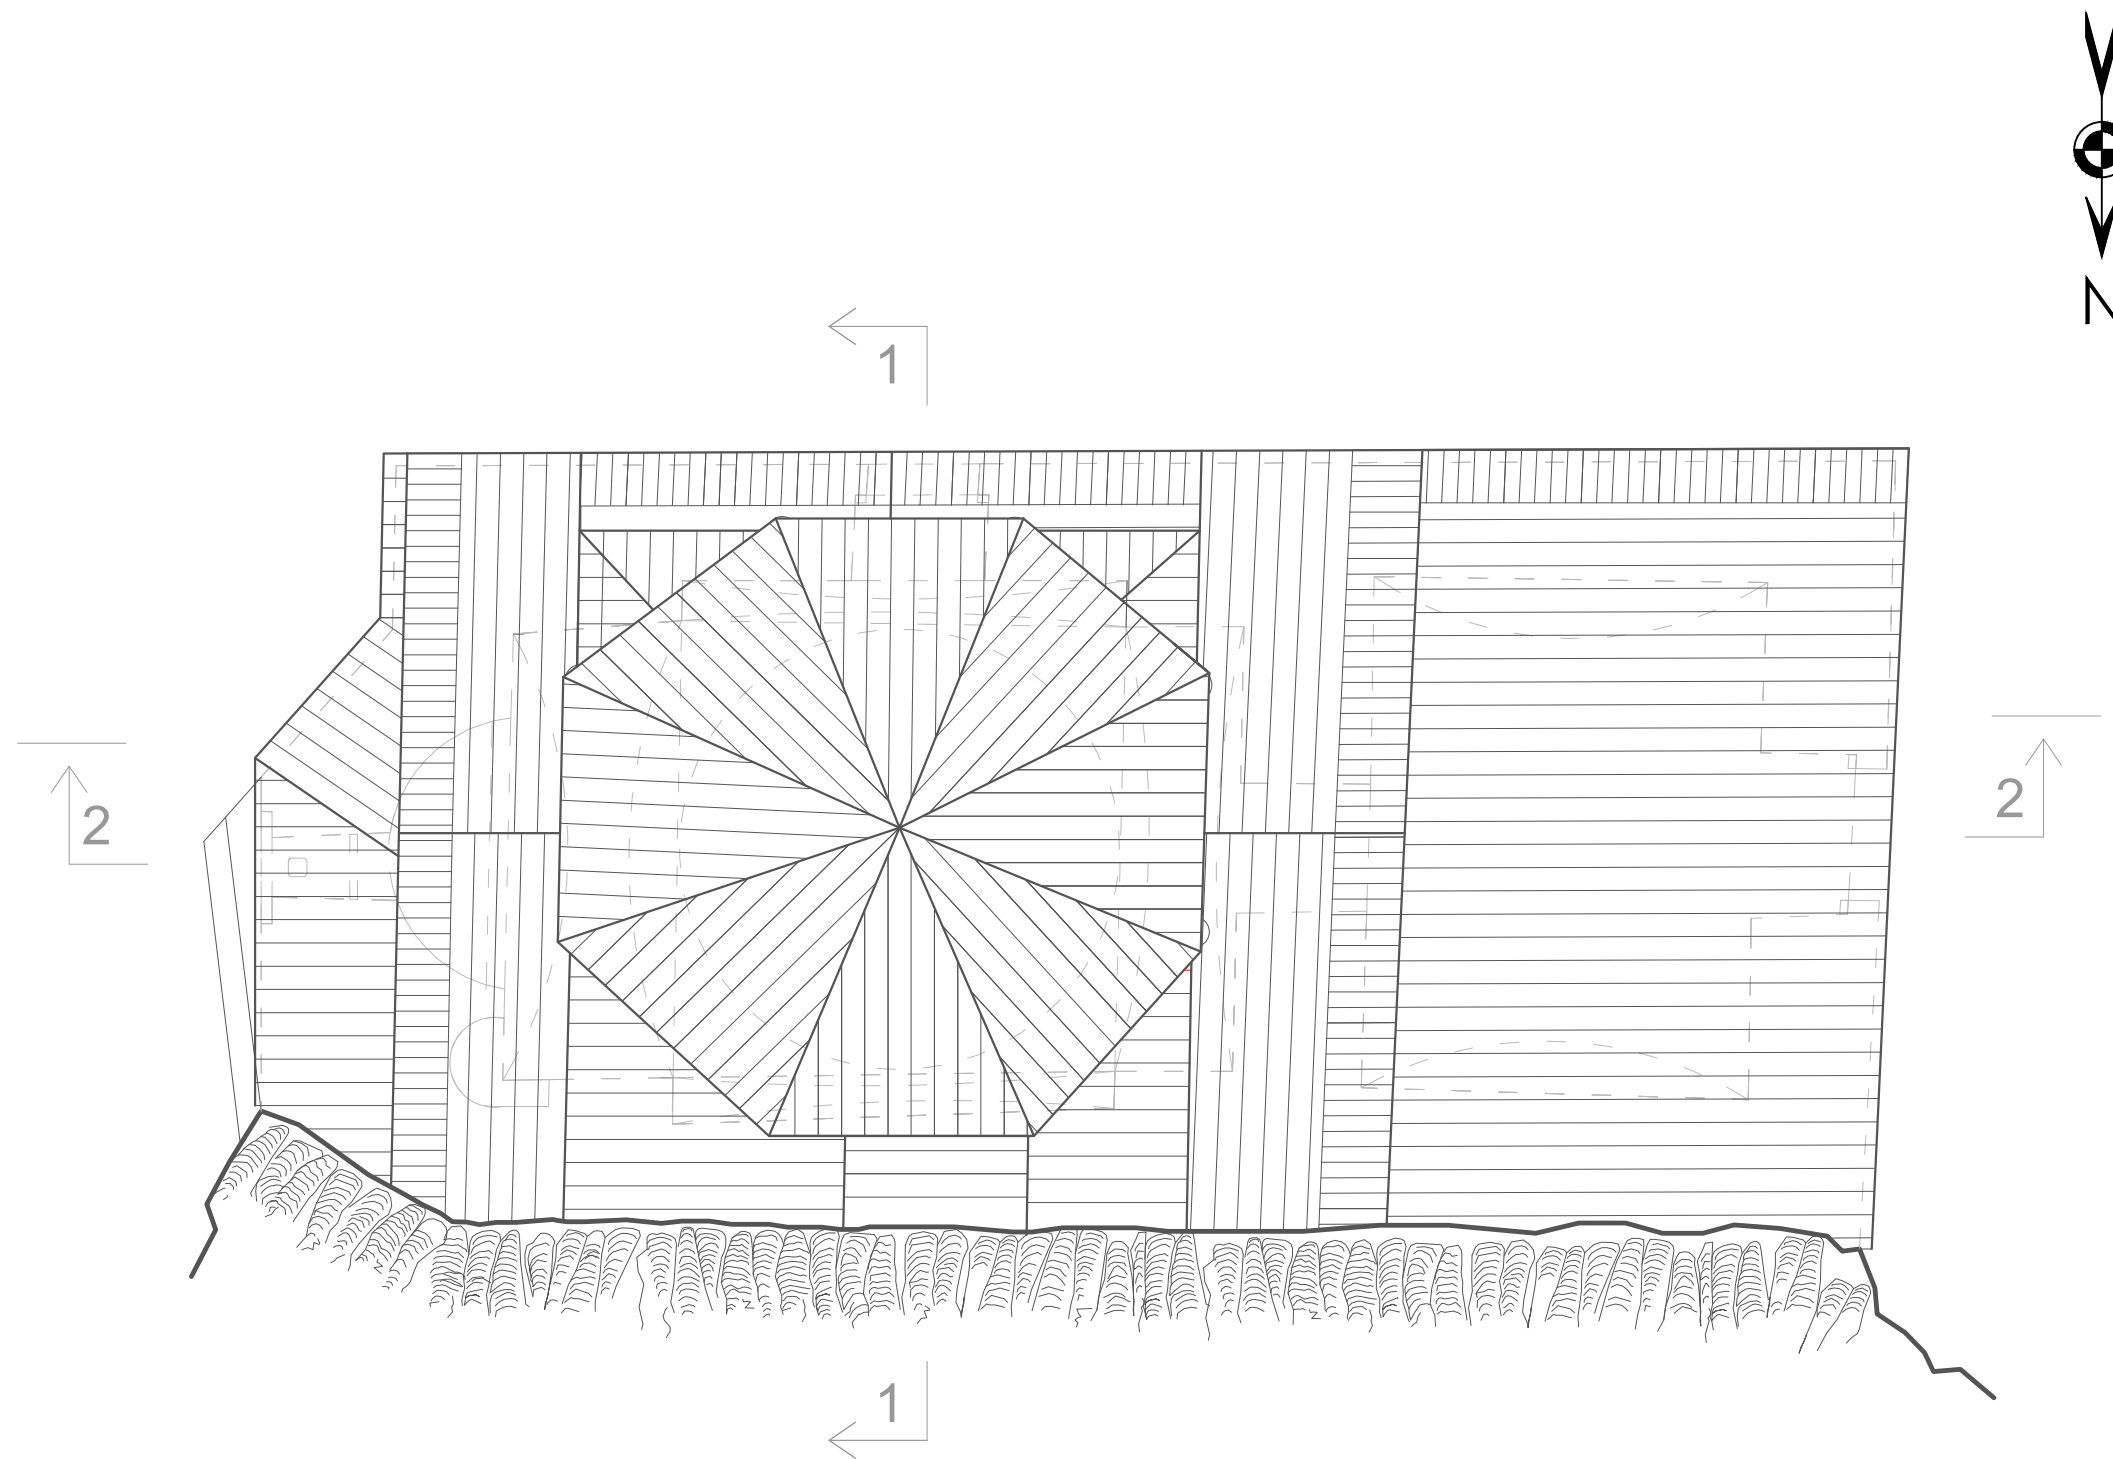

GJENDJA EKZISTUESE PLANIMETRIA E ÇATISË


OBJEKTI: “KONSERVIM DHE RESTAURIM I KISHËS SË SHËN MËHILLIT DHE KISHËS SË KOSTANDINIT DHE ELENA, MUREVE TË OBORRIT, SISTEMIMIT TË TIJ SI DHE TRAJTIMI I ARKITEKTURËS SË PEISAZHIT”

EMËRTIMI I FLETËS: GJENDJA EKZISTUESE: PLANIMETRIA E ÇATISË SHK.1:100.
DRTK - BERAT: BORA ALIAJ
RILEVIMI -PERPUNIMI GRAFIK : ARKEOLOG. DRITAN ÇOKU
GRUPI I PUNËS:ARK.BORA ALIAJ
ARK.KLINTJADH CECA
ARK.ORNELA DROBONIKU

MIRATOHET:
SEKRETARI I KKT/KM-SË

KIARA XHELILI



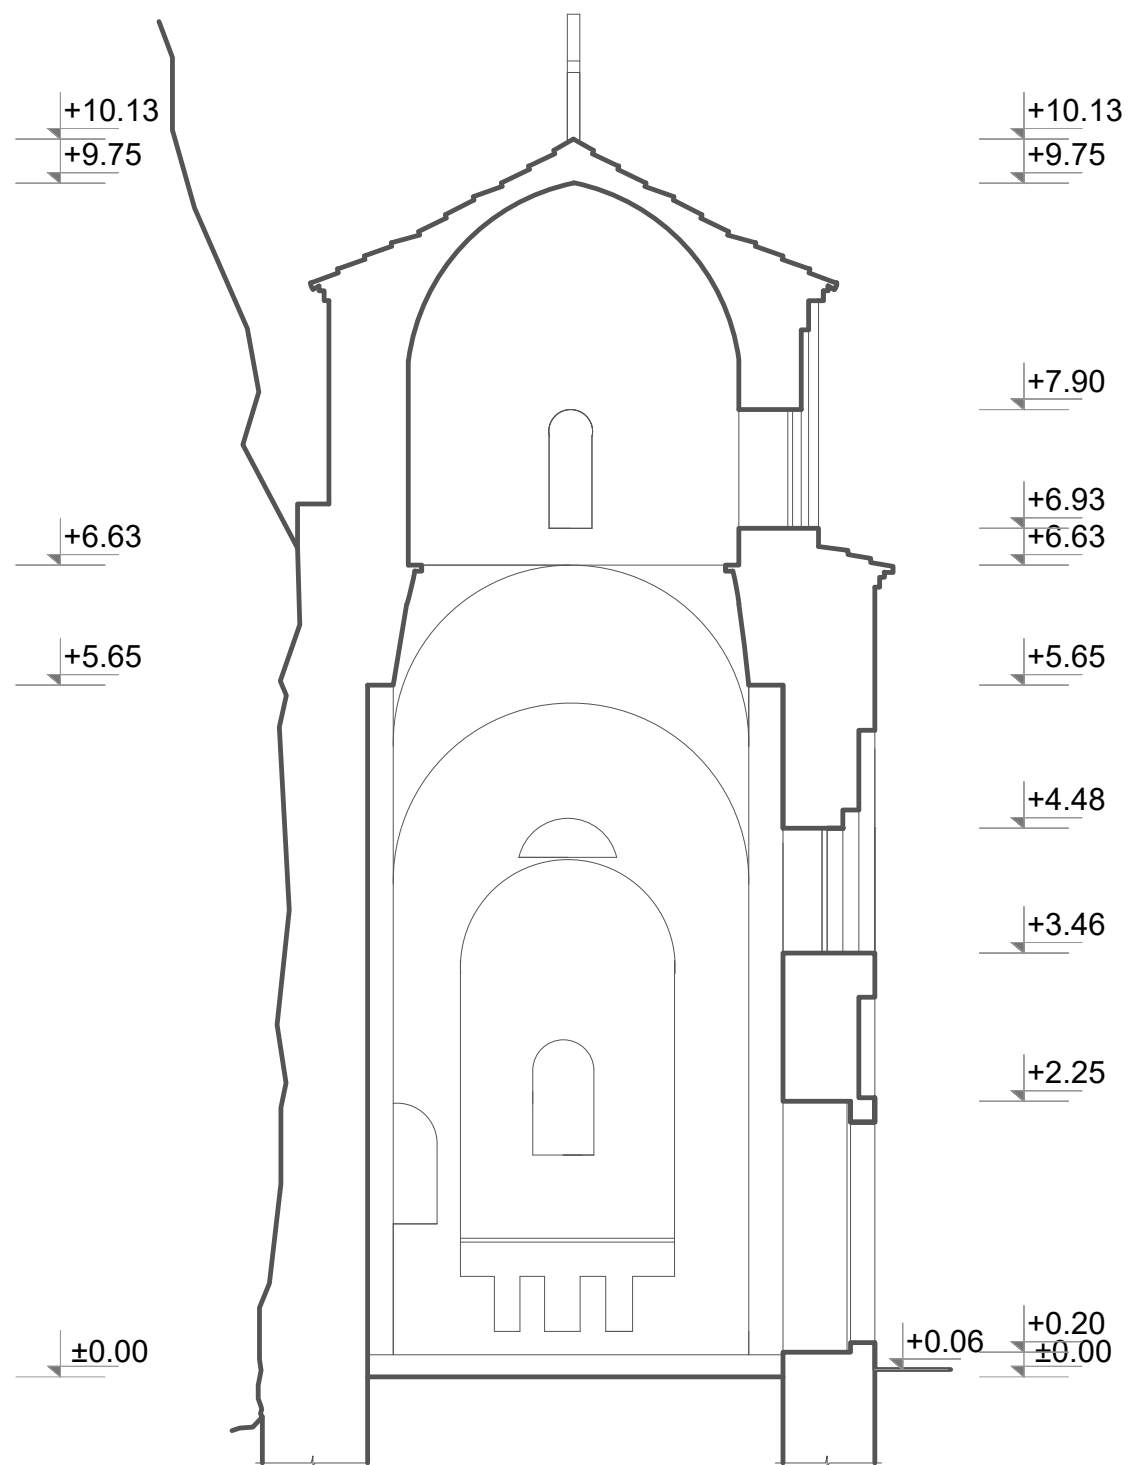

GJENDJA EKZISTUESE
PRERJA 1 - 1

OBJEKTI: “KONSERVIM DHE RESTAURIM I KISHËS SË SHËN MËHILLIT DHE KISHËS SË KOSTANDINIT DHE ELENA, MUREVE TË OBORRIT, SISTEMIMIT TË TIJ SI DHE TRAJTIMI I ARKITEKTURËS SË PEISAZHIT”

EMËRTIMI I FLETËS: GJENDJA EKZISTUESE: PRERJA 1-1 SHK.1:100.
DRTK - BERAT: BORA ALIAJ
RILEVIMI -PERPUNIMI GRAFIK : ARKEOLOG. DRITAN ÇOKU
GRUPI I PUNËS:ARK.BORA ALIAJ
ARK.KLINTJADH CECA
ARK.ORNELA DROBONIKU

MIRATOHET:
SEKRETARI I KKTKM-SË

KIARA XHELILI





GJENDJA EKZISTUESE
PRERJA 2 - 2


OBJEKTI: “KONSERVIM DHE RESTAURIM I KISHËS SË SHËN MËHILLIT DHE KISHËS SË KOSTANDINIT DHE ELENA, MUREVE TË OBORRIT, SISTEMIMIT TË TIJ SI DHE TRAJTIMI I ARKITEKTURËS SË PEISAZHIT”

EMËRTIMI I FLETËS: GJENDJA EKZISTUESE: PRERJA 2-2 SHK.1:100.
DRTK - BERAT: BORA ALIAJ
RILEVIMI -PERPUNIMI GRAFIK : ARKEOLOG. DRITAN ÇOKU
GRUPI I PUNËS:ARK.BORA ALIAJ
ARK.KLINTJADH CECA
ARK.ORNELA DROBONIKU


MIRATOHET:
SEKRETARI I KKT/KM-SË

KIARA XHELILI



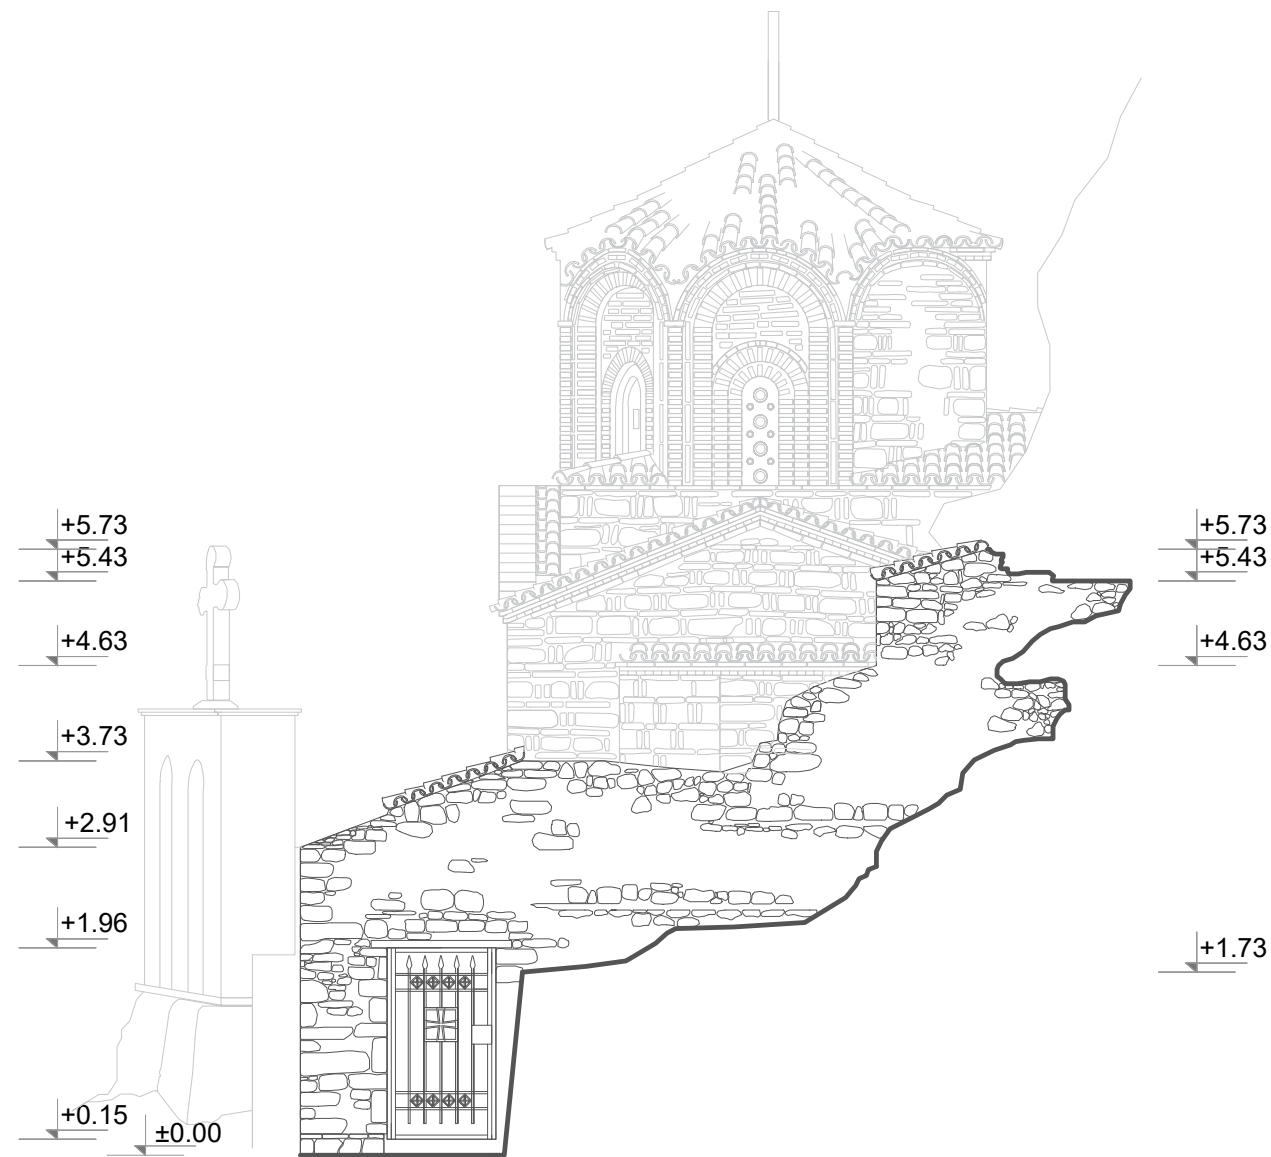

GJENDJA EKZISTUESE
PAMJE NGA MURI LINDOR I OBORRIT TË KISHËS

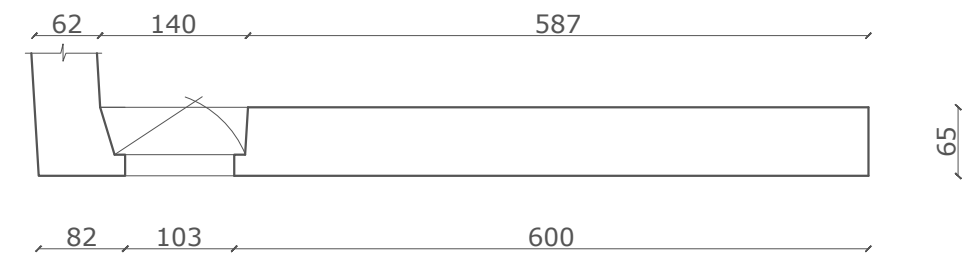

GJENDJA EKZISTUESE
PLANIMETRIA E MURIT LINDOR I OBORRIT TË KISHËS


OBJEKTI: “KONSERVIM DHE RESTAURIM I KISHËS SË SHËN MËHILLIT DHE KISHËS SË KOSTANDINIT DHE ELENA, MUREVE TË OBORRIT, SISTEMIMIT TË TIJ SI DHE TRAJTIMI I ARKITEKTURËS SË PEISAZHIT”

EMËRTIMI I FLETËS: GJENDJA EKZISTUESE: PAMJE, PLANIMETRIA NGA MURI LINDOR I OBORRIT TË KISHËS SHK.1:100.
DRTK - BERAT: BORA ALIAJ
RILEVIMI -PERPUNIMI GRAFIK : ARKEOLOG. DRITAN ÇOKU
GRUPI I PUNËS: ARK.BORA ALIAJ
ARK.KLINTJADH CECA
ARK.ORNELA DROBONIKU

MIRATOHET:
SEKRETARI I KKTKM-SË


KIARA XHELILI



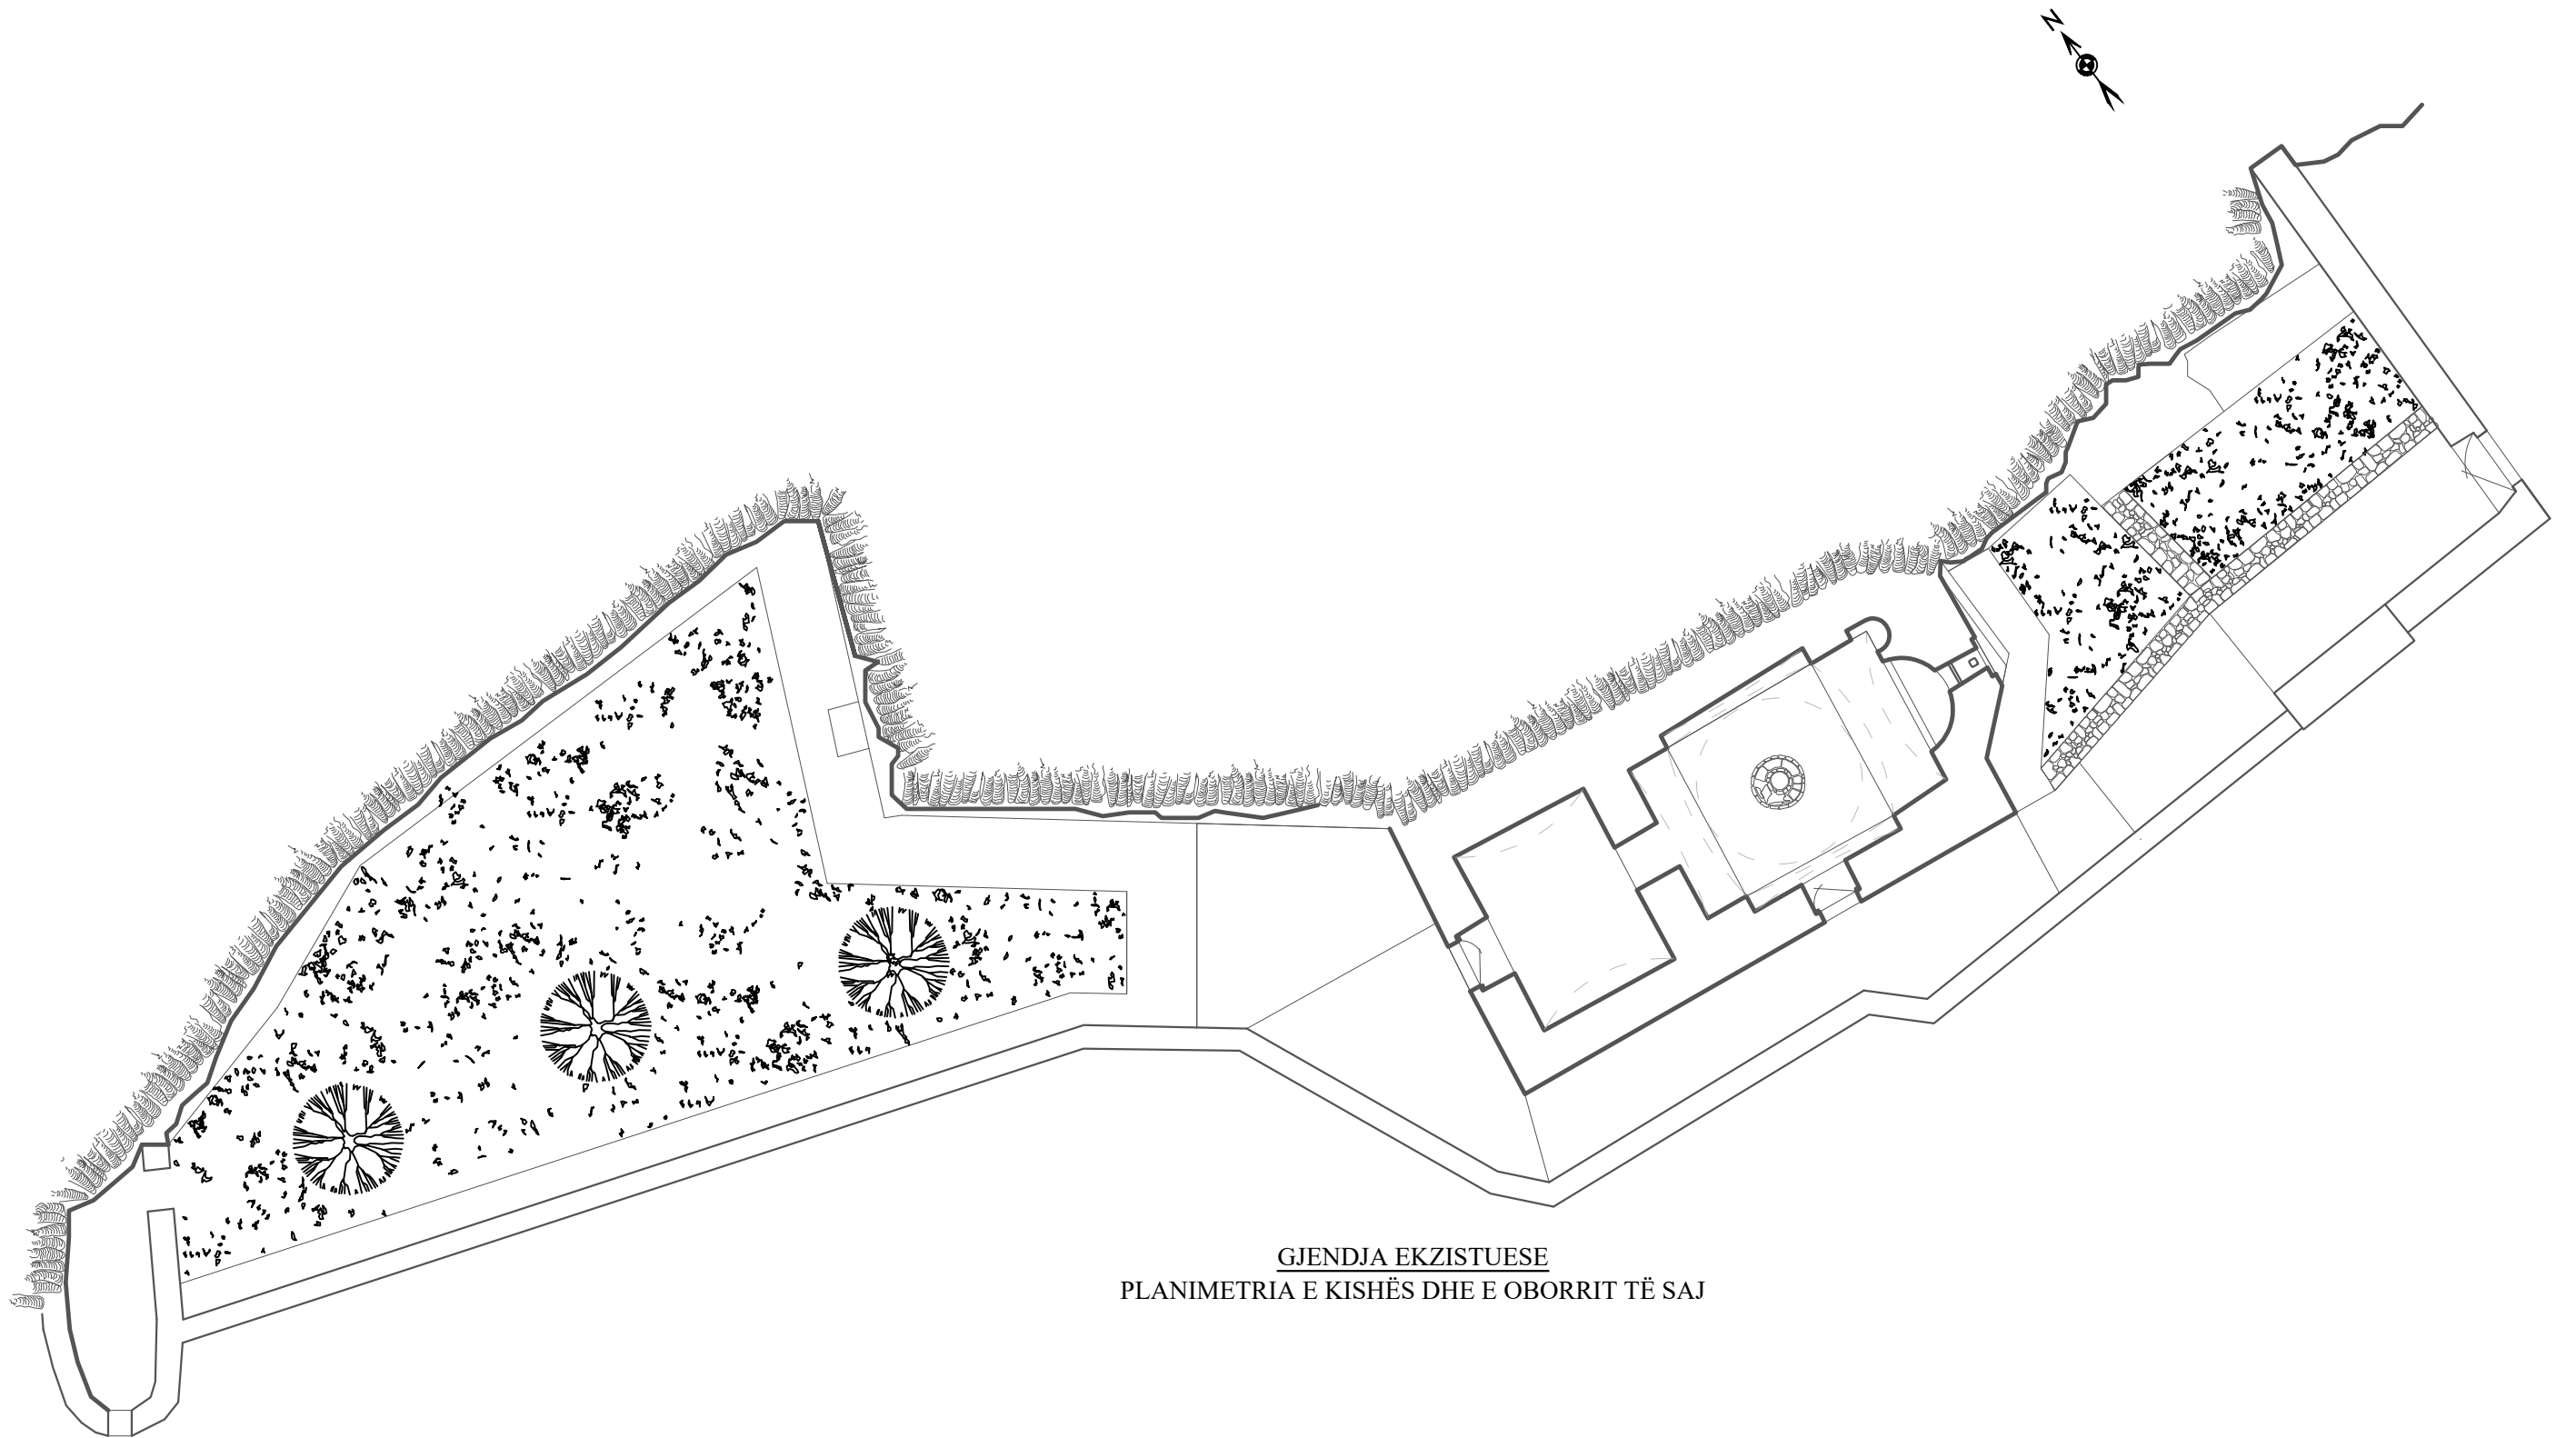

GJENDJA EKZISTUESE
PLANIMETRIA E KISHËS DHE E OBORRIT TË SAJ



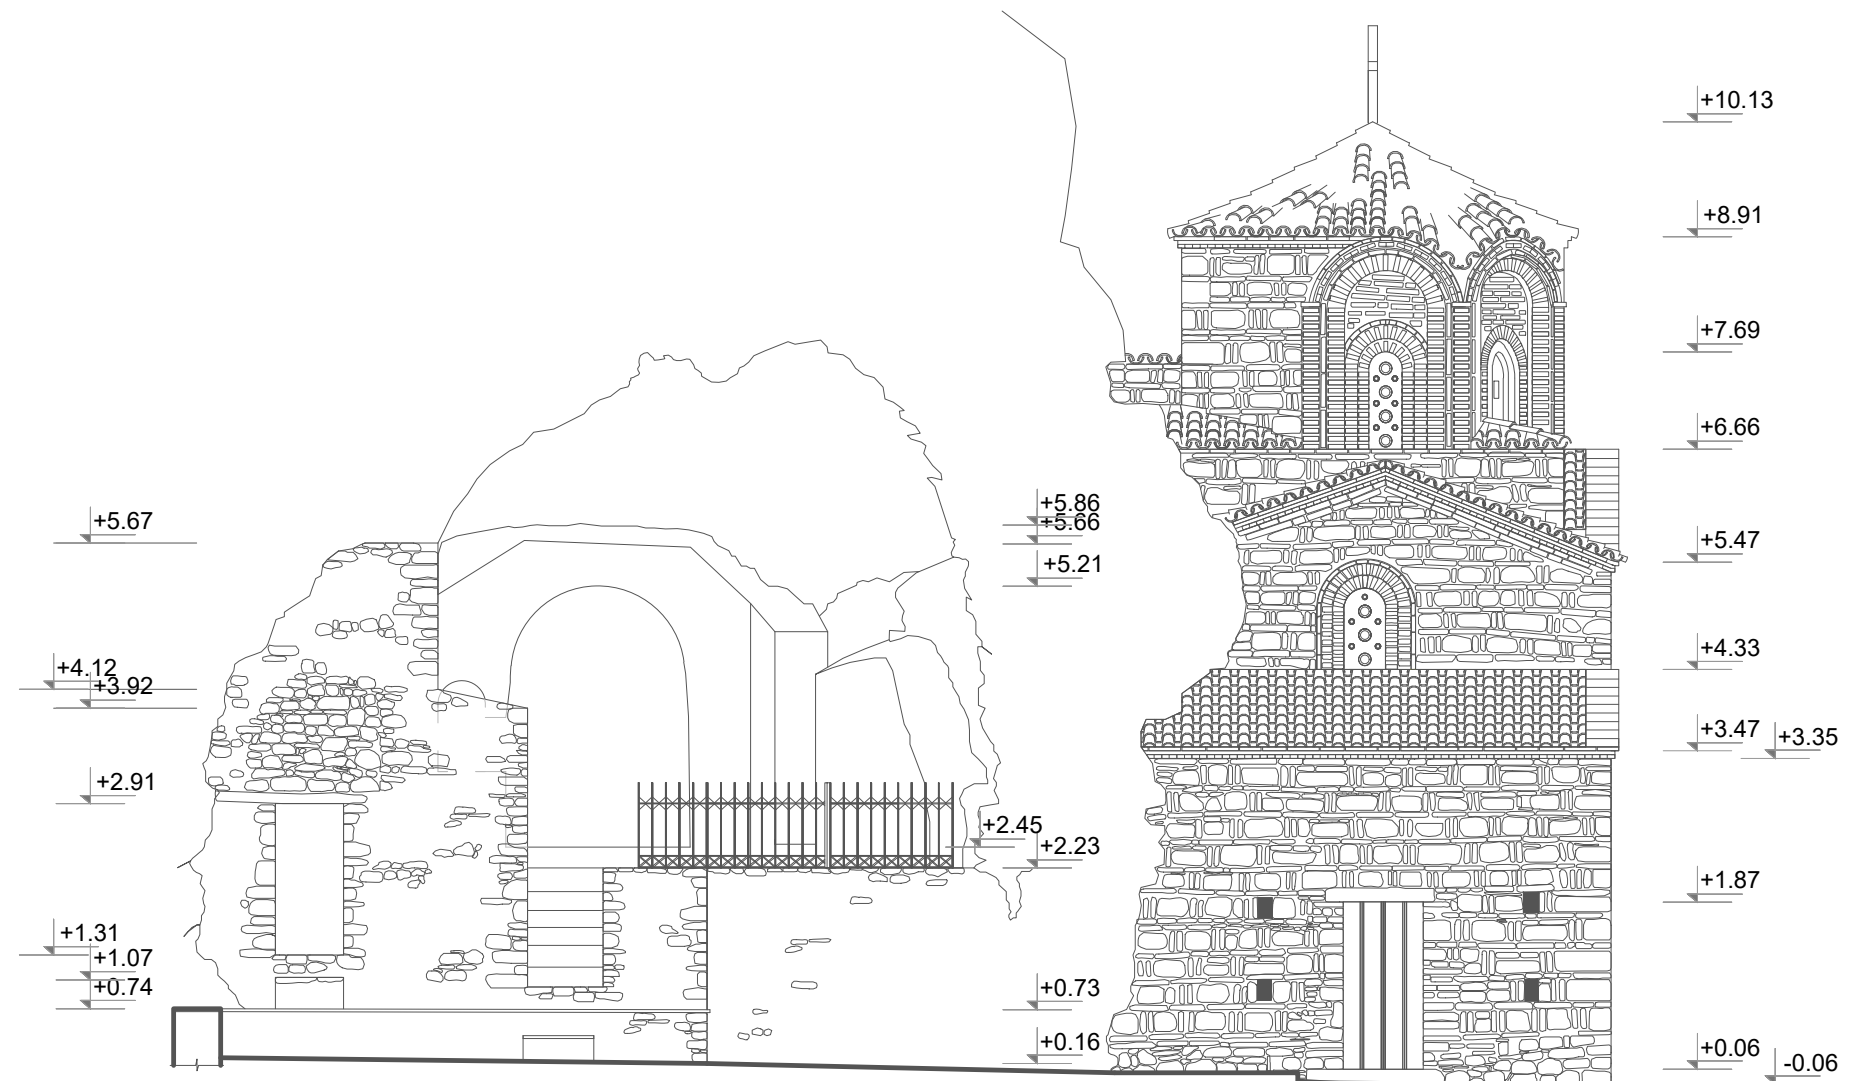


GJENDJA EKZISTUESE

PAMJA ME ORIENTIM PERËNDIMOR E KISHËS SË SHËN MËHILLIT,
E KISHËS-SHPELLË TË SHËN KOSTANDINIT DHE ELENËS
DHE E NJË AMBIENTI NDIHMËS






GJENDJA EKZISTUESE
 PLANI

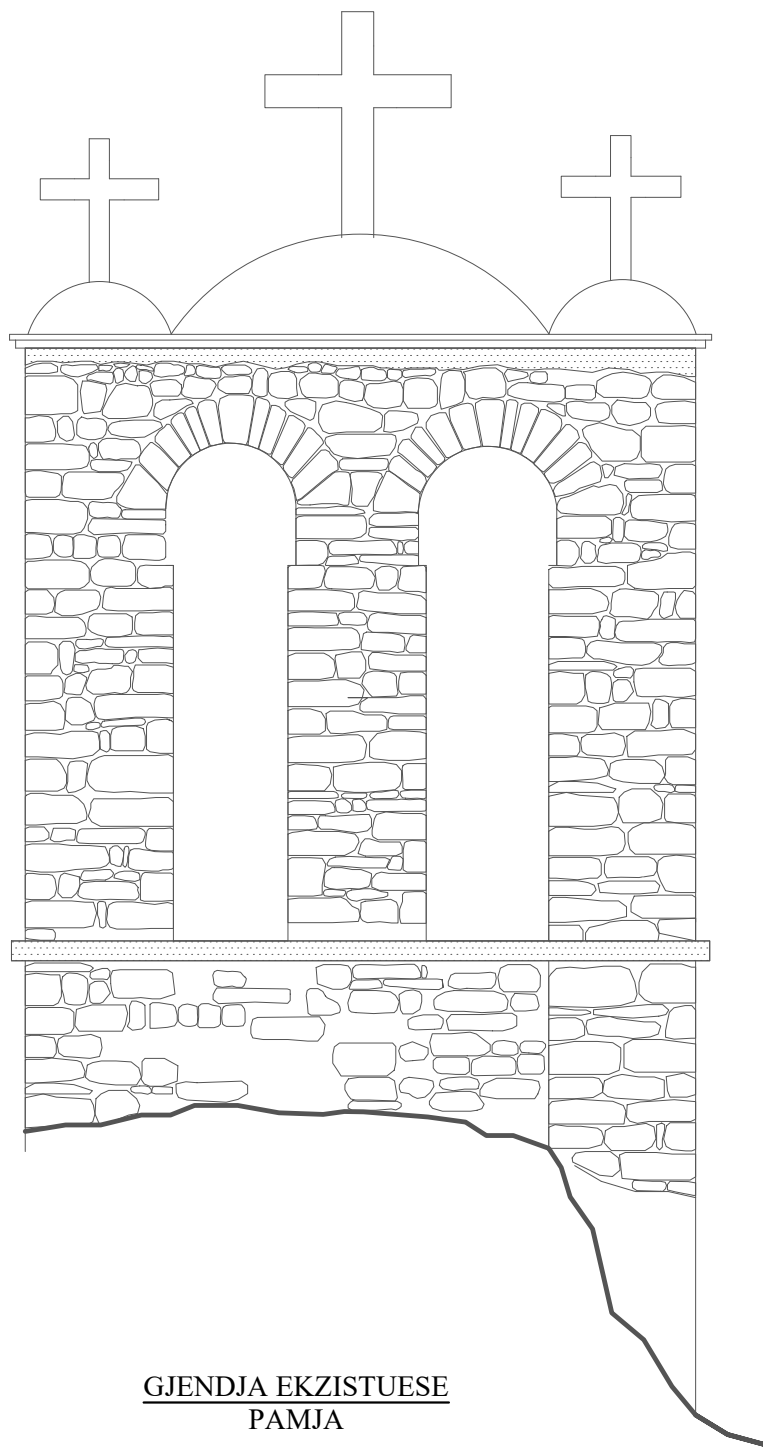


GJENDJA EKZISTUESE
 PAMJA

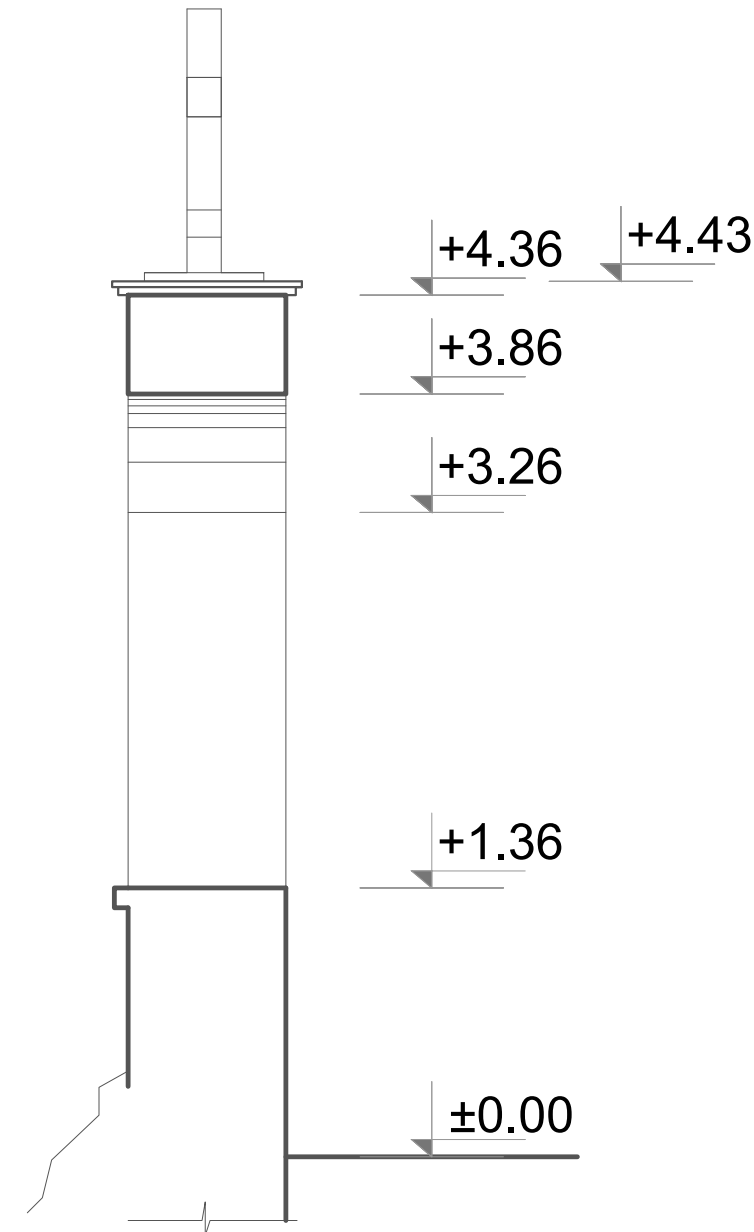


GJENDJA EKZISTUESE
 PRERJA



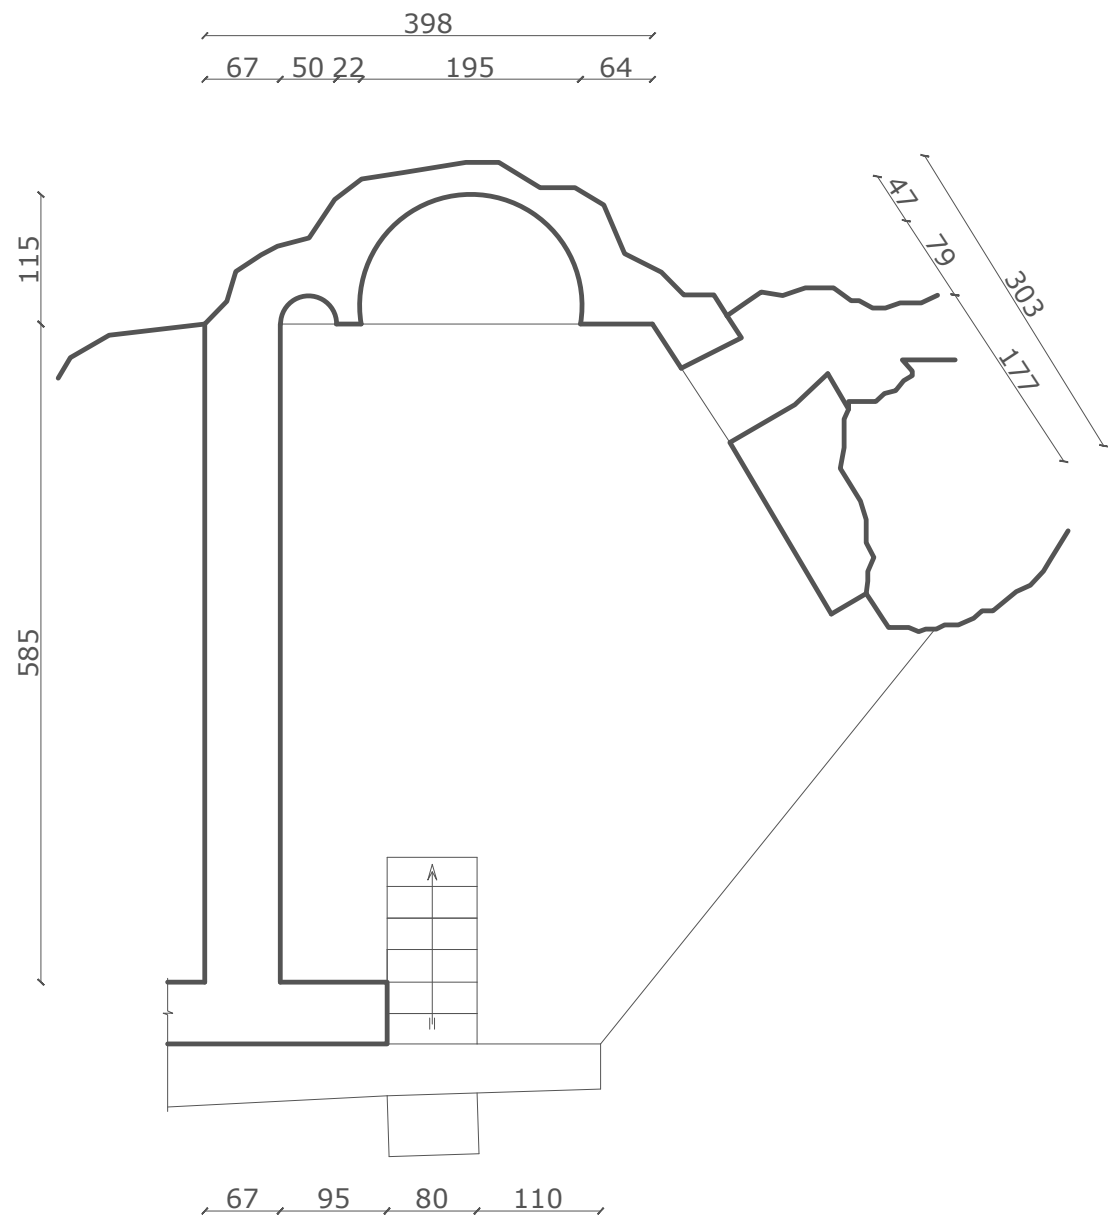

GJENDJA EKZISTUESE
PLANIMETRIA E KISHËS
SË SHËN KONSTANDINIT DHE ELENËS

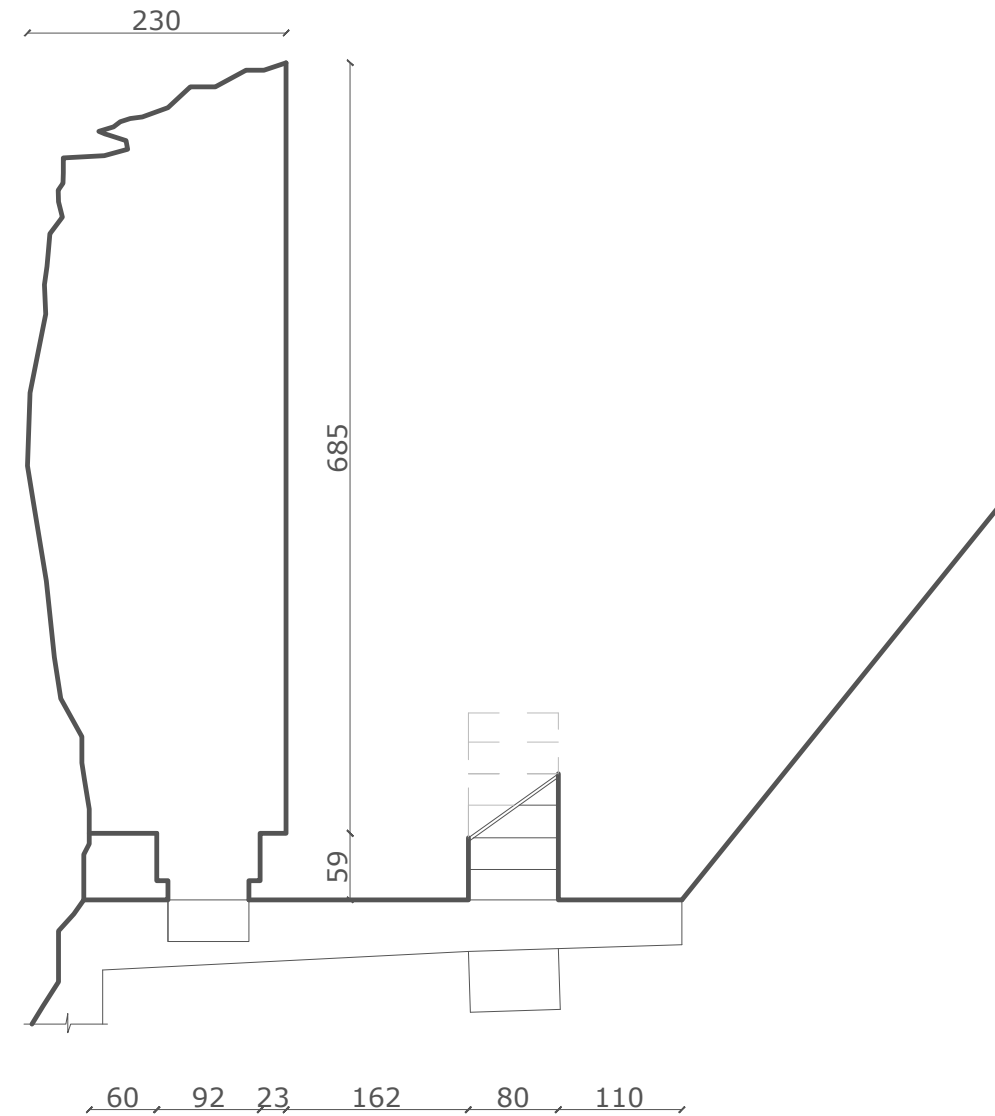

GJENDJA EKZISTUESE
PLANIMETRIA
E AMBIENTIT NDIHMËS SË KISHËS




OBJEKTI: “KONSERVIM DHE RESTAURIM I KISHËS SË SHËN MËHILLIT DHE KISHËS SË KOSTANDINIT DHE ELENA, MUREVE TË OBORRIT, SISTEMIMIT TË TIJ SI DHE TRAJTIMI I ARKITEKTURËS SË PEISAZHIT”

EMËRTIMI I FLETËS: GJENDJA EKZISTUESE: PLANIMETRIA E KISHES SE KOSTANDINIT DHE ELENES DHE AMBJENTIT NDIHMES SHK.1:100.
DRTK - BERAT: BORA ALIAJ
RILEVIMI -PERPUNIMI GRAFIK : ARKEOLOG. DRITAN ÇOKU
GRUPI I PUNËS:ARK.BORA ALIAJ
ARK.KLINTJADH CECA
ARK.ORNELA DROBONIKU

MIRATOHET:
SEKRETARI I KKT/KM-SË

KIARA XHELILI

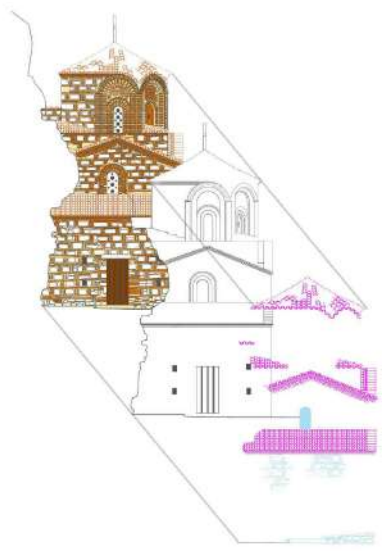

P9 P10
Zberthim, zvendosim
 Zberthimi i te gjithë mbuleses se tjegullave greke dhe zevendesimi i tyre me tjegulla vendi




P11 P12
Pastrim, zburim
 Pastrim i pjesshem se strehes se demtuar, riparimi i saj dhe mbulimi me tjegulla vendi
 Clirimi nga dherat, bimesia e ullukut e realizuar me tjegulla per shkarkimin e ujrave te shiut



P13 P14
Pastrim
 Pastrim nga llacrat e tepert ne perimetrin kufizues te dritares
 Pastrim i pjesshem i muratures se Narteksit nga lageshtia.

Zberthimi i te gjithë mbuleses se tjegullave greke dhe zevendesimi i tyre me tjegulla vendi
 Zberthimi i te gjithë mbuleses se tjegullave greke dhe zevendesimi i tyre me tjegulla vendi
 Pastrim i pjesshem se strehes se demtuar, riparimi i saj dhe mbulimi me tjegulla vendi
 Clirimi nga dherat, bimesia e ullukut e realizuar me tjegulla per shkarkimin e ujrave te shiut
 Pastrim nga llacrat e tepert ne perimetrin kufizues te dritares
 Pastrim i pjesshem i muratures se Narteksit nga lageshtia.

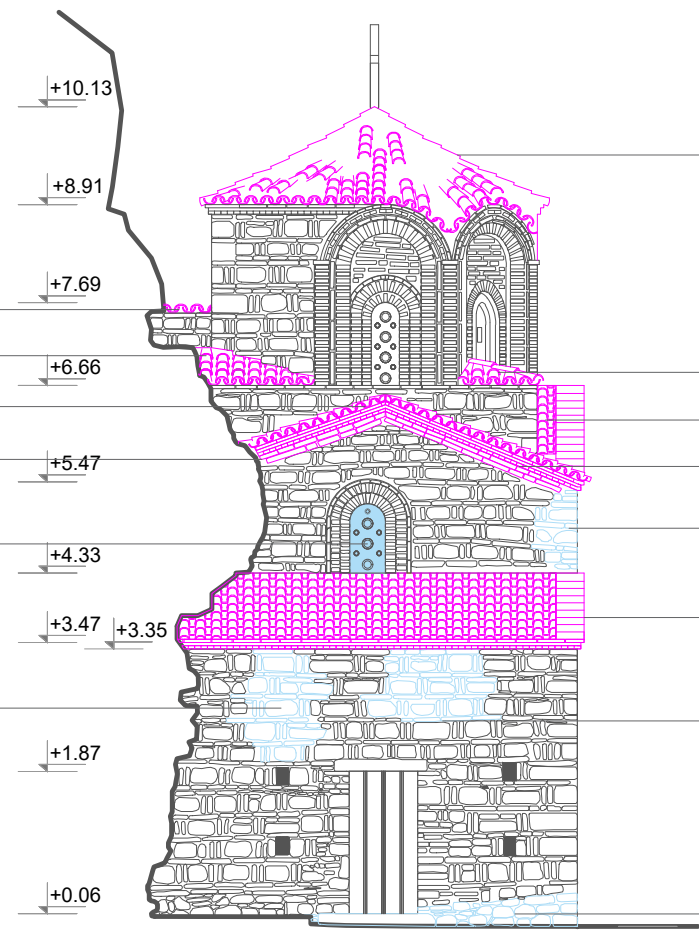

P1 Zberthim i te gjithë tjegullave te thyera zevendesimi i tyre me tjegulla vendi dhe hidroizolim.
P2 Zberthimi i te gjithë mbuleses se tjegullave greke dhe zevendesimi i tyre me tjegulla vendi
P3 Zberthimi i te gjithë mbuleses se tjegullave greke dhe zevendesimi i tyre me tjegulla vendi
P4 Riparim i pjesshem i strehes se frontonit dhe mbullim me tjegulla vendi
P5 Riparim i qoshes jug-perendimore te Naosit ne fronton.
P6 Riparim i tjegullave te demtuara, heqja e tjegullave greke dhe vendosja e tjegullave te vendit si dhe hidroizolimi i siperfaqes. Riparimi i strehes se Narteksit.
P7 Pastrim i pjesshem i muratures se Narteksit
P8 Pastrim nga myshqet dhe algat ne lartesi deri te xoglatura (fugatim llac-gelqere 3:1). Qoshja jug-perendimore.



P1
Zberthim, zvendosim, hidroizolim
 Zberthim i te gjithë tjegullave te thyera zevendesimi i tyre me tjegulla vendi dhe hidroizolim.



P2
Zberthim, zvendosim
 Zberthimi i te gjithë mbuleses se tjegullave greke dhe zevendesimi i tyre me tjegulla vendi



P3
Zberthim, zvendosim
 Zberthimi i te gjithë mbuleses se tjegullave greke dhe zevendesimi i tyre me tjegulla vendi



P4
Riparim
 Riparim i pjesshem i strehes se frontoni dhe mbullim me tjegulla vendi



P5
Riparim
 Riparim i qoshes jug-perendimore te Naosit ne fronton.




P6
Riparim, zvendosim, hidroizolim
 Riparim i tjegullave te demtuara, heqja e tjegullave greke dhe vendosja e tjegullave te vendit si dhe hidroizolimi i siperfaqes. Riparimi i strehes se Narteksit.




P7
Pastrim
 Pastrim i pjesshem i muratures se Narteksit



P8
Pastrim, fugatim
 Pastrim nga myshqet dhe algat ne lartesi deri te xoglatura (fugatim llac-gelqere 3:1). Qoshja jug-perendimore.

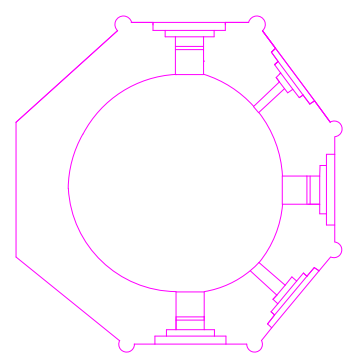

PLANIMETRIA E KUPOLËS

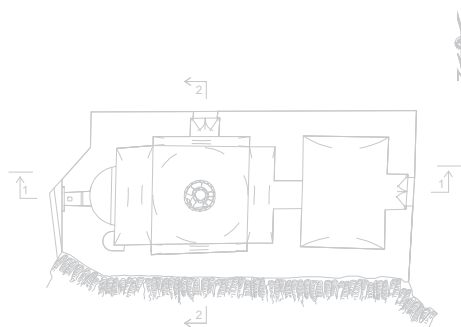




PLANIMETRIA

PATOLOGJITE PAMJA PERËNDIMORE



OBJEKTI: “KONSERVIM DHE RESTAURIM I KISHËS SË SHËN MËHILLIT DHE KISHËS SË KOSTANDINIT DHE ELENA, MUREVE TË OBORRIT, SISTEMIMIT TË TIJ SI DHE TRAJTIMI I ARKITEKTURËS SË PEISAZHIT”
 EMËRTIMI I FLETËS: PATOLOGJITE -PAMJA PERENDIMORE SHK.1:100.
 DRTK - BERAT: BORA ALIAJ
 RILEVIMI -PERPUNIMI GRAFIK : ARKEOLOG. DRITAN ÇOKU
 GRUPI I PUNËS:ARK.BORA ALIAJ
 ARK.KLINTJADH CECA
 ARK.ORNELA DROBONIKU

MIRATOHET:
 SEKRETARI I KKT/KM-SË
 KIARA XHELILI

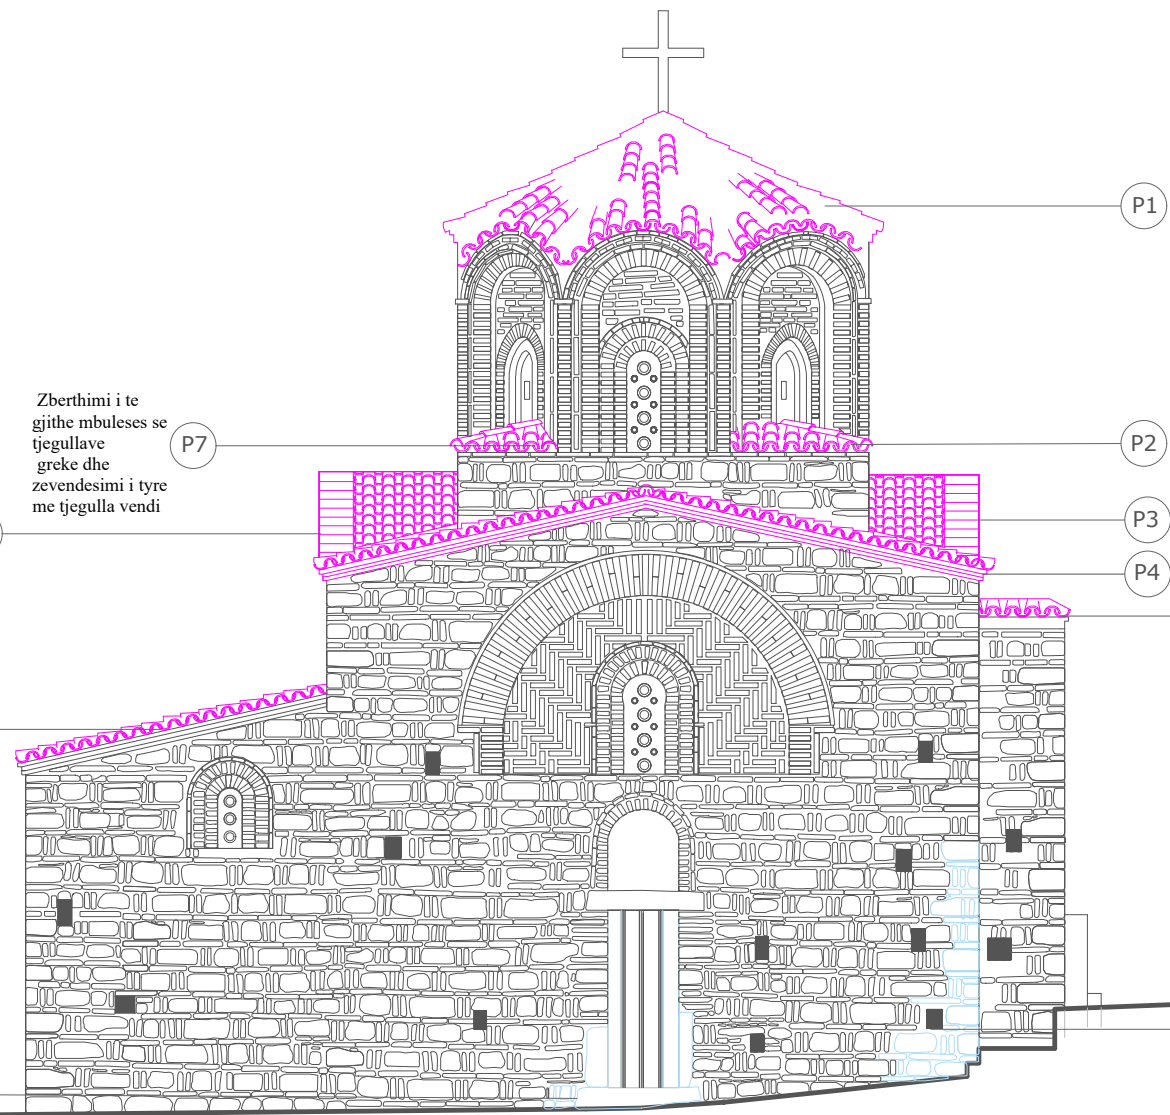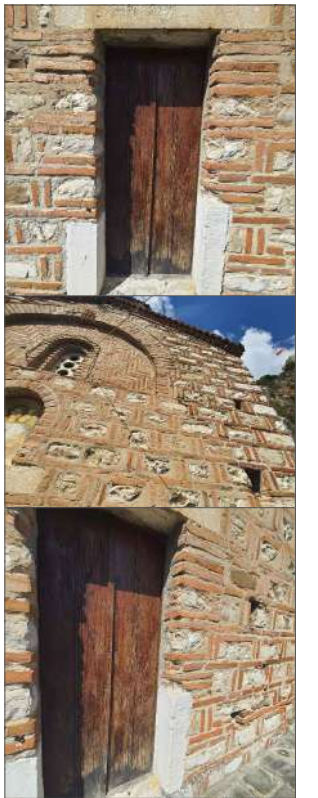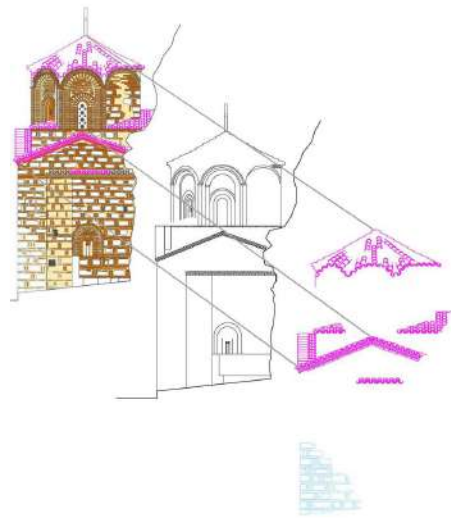

Zberthimi i te gjithë mbuleses se tjegullave greke dhe zevendesimi i tyre me tjegulla vendi

Zberthimi i te gjithë mbuleses se tjegullave greke dhe zevendesimi i tyre me tjegulla vendi

Zberthimi i te gjithë mbuleses se tjegullave greke dhe zevendesimi i tyre me tjegulla vendi

Pastrim nga myshqet dhe algat.

P1 Zberthim i te gjithë tjegullave te thyera zevendesimi i tyre me tjegulla vendi dhe hidroizolim.


P2 Zberthimi i te gjithë mbuleses se tjegullave greke dhe zevendesimi i tyre me tjegulla vendi

P3 Zberthimi i te gjithë mbuleses se tjegullave greke dhe zevendesimi i tyre me tjegulla vendi

P4 Pastrim nga bimesia te strehes se faqes se jashtme te Naosit ne Fronton.


P5 Zberthimi i te gjithë mbuleses se tjegullave greke dhe zevendesimi i tyre me tjegulla vendi

P6 Pastrim nga myshqet dhe algat.

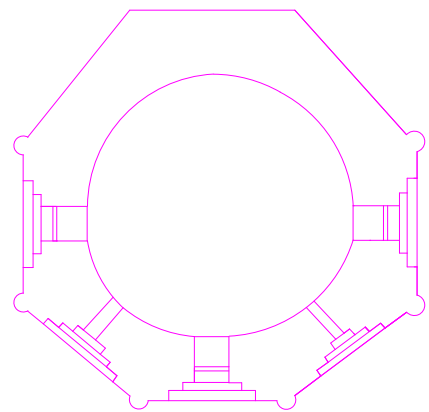

PLANIMETRIA E KUPOLËS

PATOLOGJITE
PAMJA VERIORE

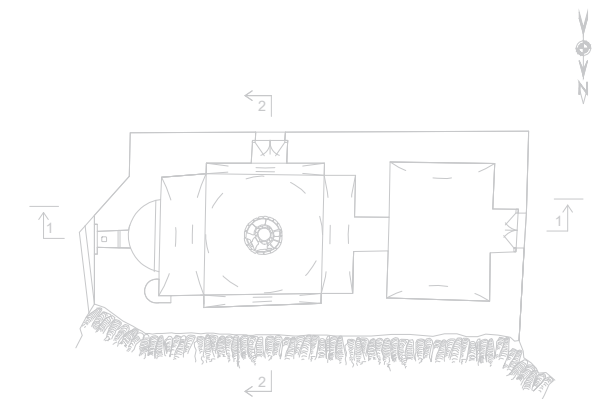

PLANIMETRIA


OBJEKTI: “KONSERVIM DHE RESTAURIM I KISHËS SË SHËN MËHILLIT DHE KISHËS SË KOSTANDINIT DHE ELENA, MUREVE TË OBORRIT, SISTEMIMIT TË TIJ SI DHE TRAJTIMI I ARKITEKTURËS SË PEISAZHIT”

EMËRTIMI I FLETËS: PATOLOGJITE -PAMJA VERIORE SHK.1:100.
DRTK - BERAT: BORA ALIAJ
RILEVIMI -PERPUNIMI GRAFIK : ARKEOLOG. DRITAN ÇOKU
GRUPI I PUNËS:ARK.BORA ALIAJ
ARK.KLINTJADH CECA
ARK.ORNELA DROBNIKU

MIRATOHET:
SEKRETARI I KKTQM-SË

KIARA XHELILI



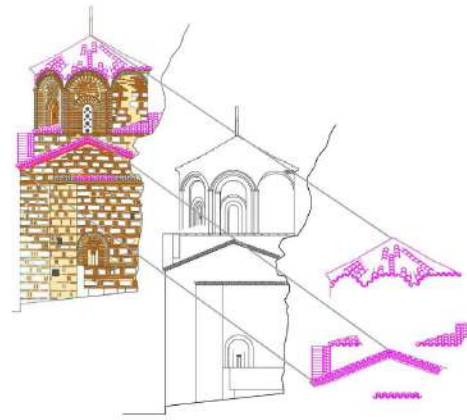

Zberthimi i te gjithë mbuleses se tjegullave greke dhe zevendesimi i tyre me tjegulla vendi

P4


Pastrim i pjesshem i muratures .

P4

Pastrim i jashtem dhe i brendshem i hapsires nga bloza e qirinjve.

P4

+10.13
+8.91
+7.69
+6.66
+5.47
+4.99
+4.87
+2.44
+1.87
+1.17
+0.60
+0.32

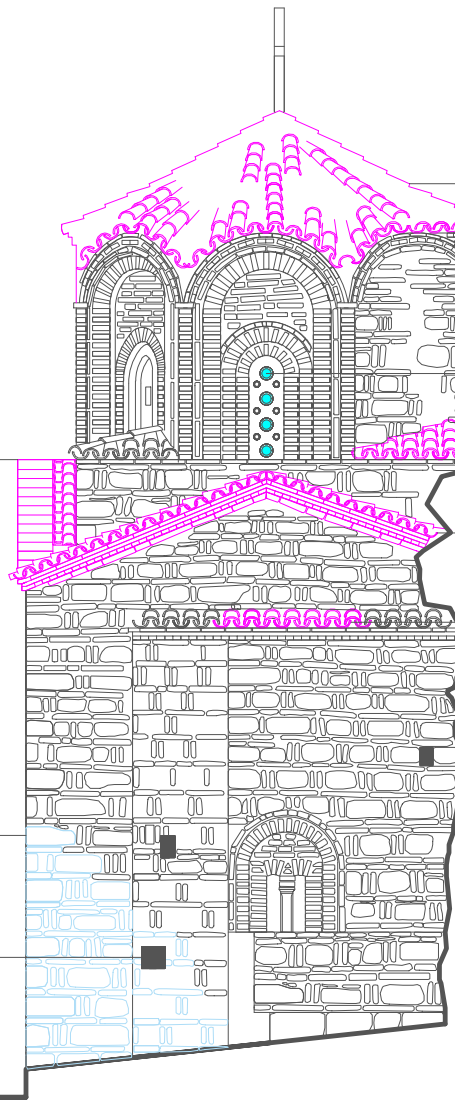

+10.13
+8.91
+7.06
+6.66
+5.47
+4.99
+4.87
+2.44
+1.87
+1.17
+0.06


P1 Zberthimi i te gjithë tjegullave te thyera zevendesimi i tyre me tjegulla vendi dhe hidroizolim.

P2 Zevendesimi i xhamave te thyer te dritares.

P3 Zberthimi i te gjithë mbuleses se tjegullave greke dhe zevendesimi i tyre me tjegulla vendi


Pastrim nga bimesia te strehes se faqes se jashtme te Naosit ne Fronton.

P4 Riparim i strehes prej tulle dhe zhvendosje te tjegullave mbi abside me tjegulla vendi

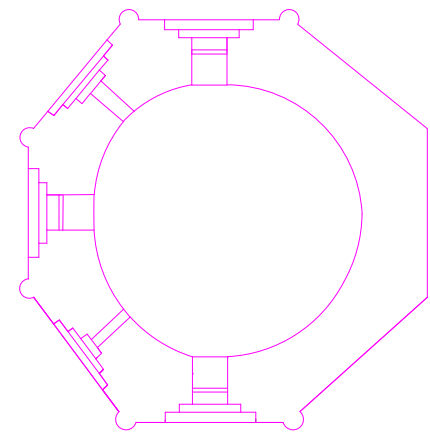

PLANIMETRIA E KUPOLËS

PATOLOGJITE
PAMJA LINDORE

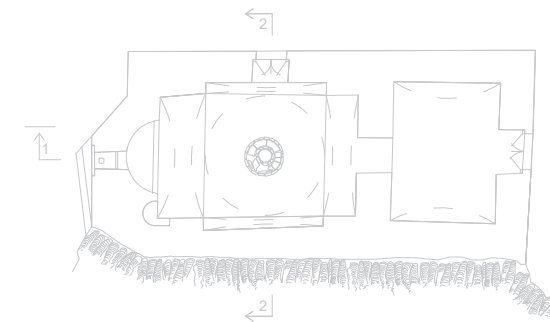


PLANIMETRIA

OBJEKTI: “KONSERVIM DHE RESTAURIM I KISHËS SË SHËN MËHILLIT DHE KISHËS SË KOSTANDINIT DHE ELENA, MUREVE TË OBORRIT, SISTEMIMIT TË TIJ SI DHE TRAJTIMI I ARKITEKTURËS SË PEISAZHIT”

EMËRTIMI I FLETËS: PATOLOGJITE -PAMJA PERENDIMORE SHK.1:100.
DRTK - BERAT: BORA ALIAJ
RILEVIMI -PERPUNIMI GRAFIK : ARKEOLOG. DRITAN ÇOKU
GRUPI I PUNËS:ARK.BORA ALIAJ
ARK.KLINTJADH CECA
ARK.ORNELA DROBNIKU

MIRATOHET:
SEKRETARI I KTKM-SË

KIARA XHELILI

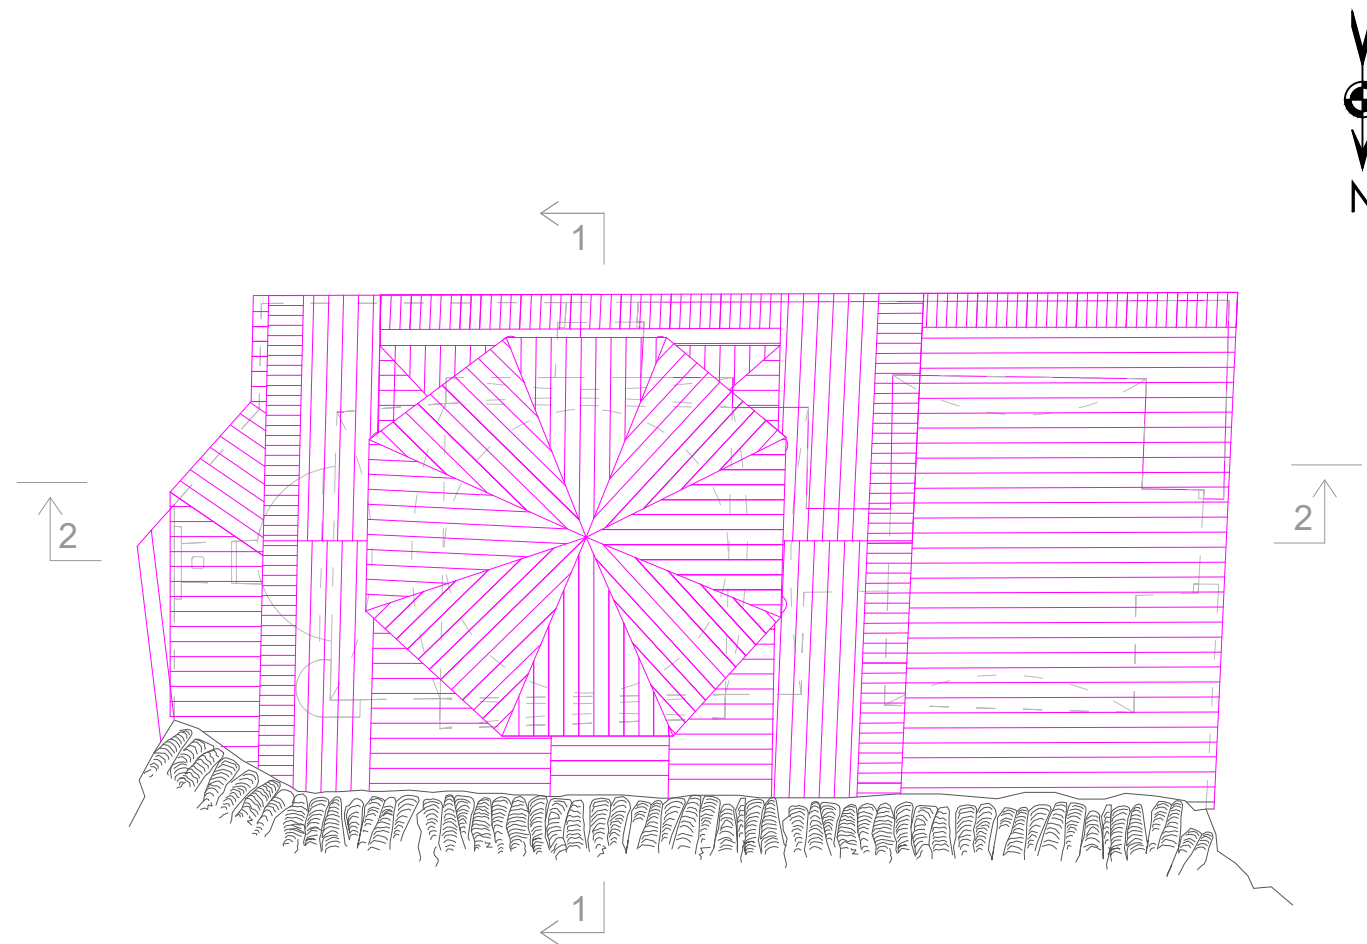

Cmontim i te gjithe tjegullave te thyera
zevendesimi i tyre me tjegulla vendi dhe hidroizolim.

**NDERHYRJET
PLANIMETRIA E ÇATISË**

OBJEKTI: “KONSERVIM DHE RESTAURIM I KISHËS SË SHËN MËHILLIT DHE KISHËS SË KOSTANDINIT DHE ELENA, MUREVE TË OBORRIT, SISTEMIMIT TË TIJ SI DHE TRAJTIMI I ARKITEKTURËS SË PEISAZHIT”

EMËRTIMI I FLETËS: NDERHYRJET-PLANIMETRIA E ÇATISE SHK.1:100.
DRTK - BERAT: BORA ALIAJ
RILEVIMI -PERPUNIMI GRAFIK : ARKEOLOG. DRITAN ÇOKU
GRUPI I PUNËS:ARK.BORA ALIAJ
ARK.KLINTJADH CECA
ARK.ORNELA DROBNIKU



MIRATOHET:
SEKRETARI I KKTKM-SË

KIARA XHELILI




MATERIAL FOTOGRAFIK

PAMJE NGA MURI LINDOR I OBORRIT TË KISHËS

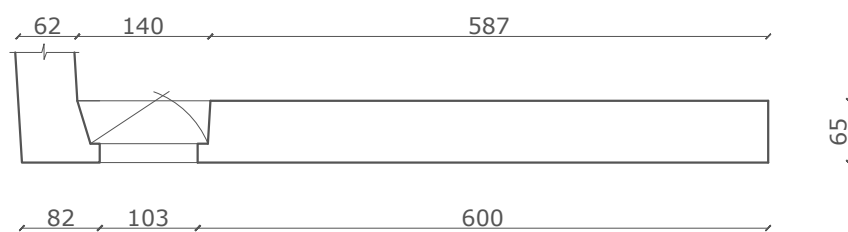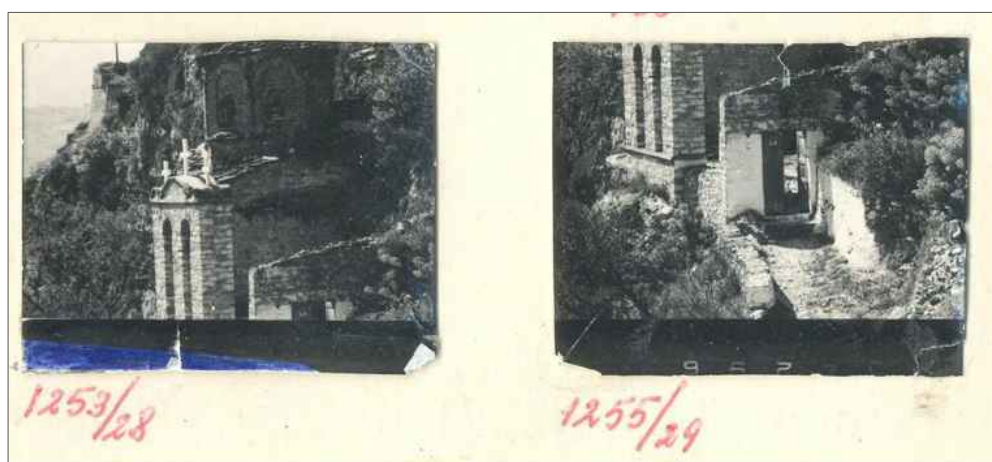


PLANIMETRIA E MURIT LINDOR I OBORRIT TË KISHËS

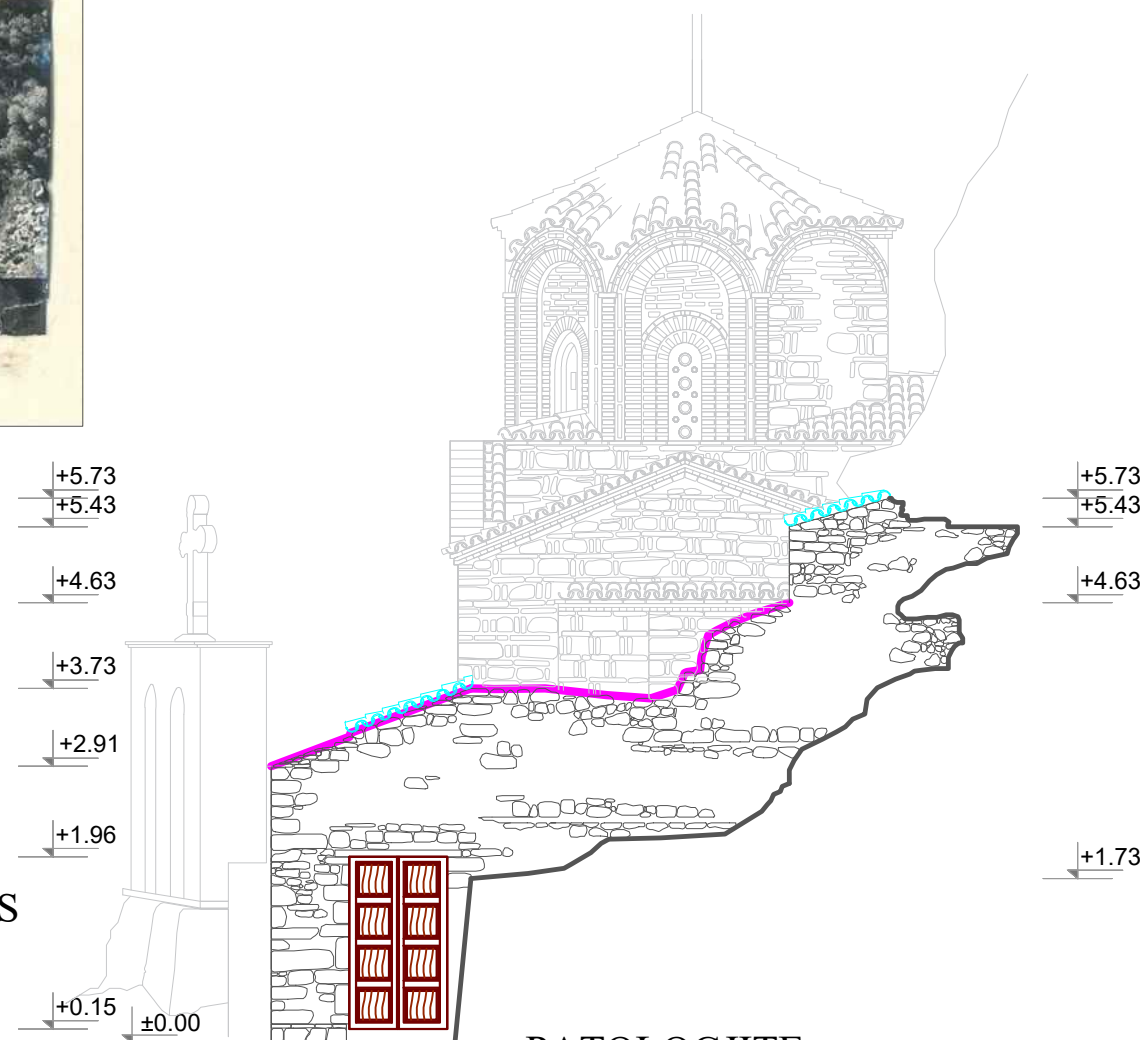

PATOLOGJITE

PAMJE NGA MURI LINDOR I OBORRIT TË KISHËS

- Plotesim me gure i murit lindor te oborrit te Kishes dhe nivelimi i kreut te tij.
- Mbulim i muratures se gurit me tjegulla vendi.
- F.V Dere druri ne murature guri

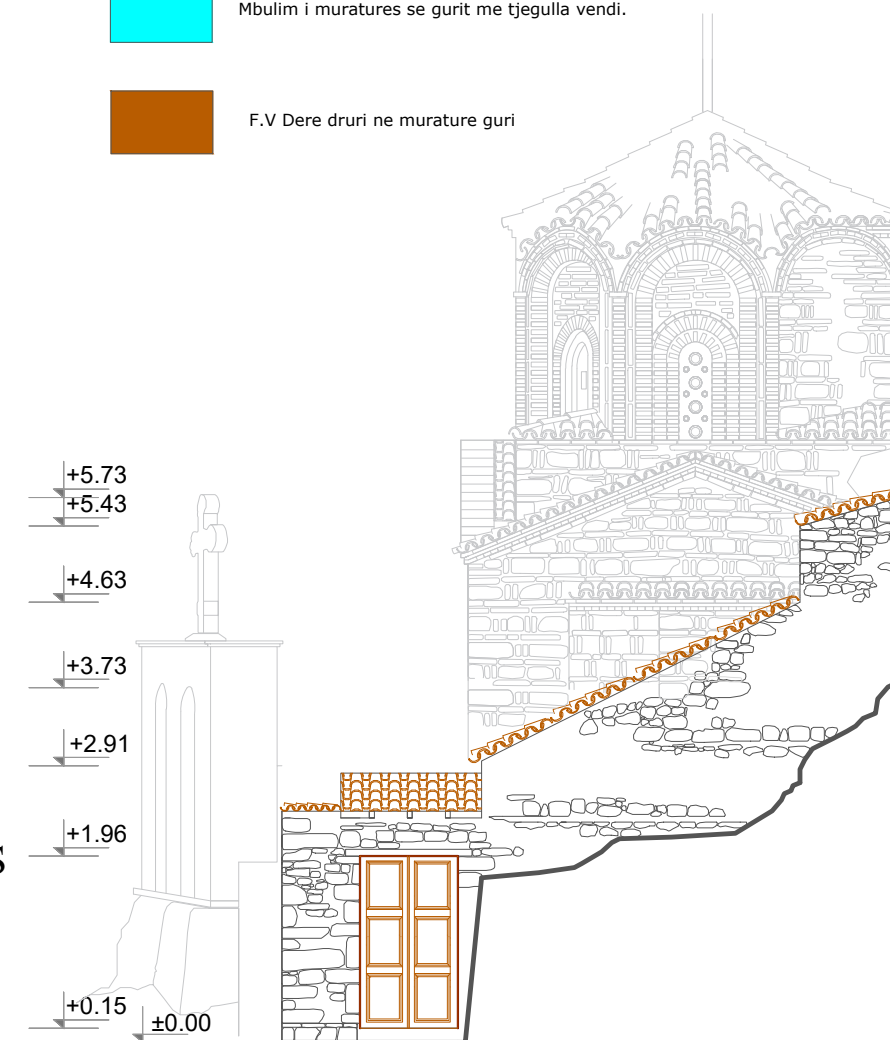

NDERHYRJET

PAMJE NGA MURI LINDOR I OBORRIT TË KISHËS



MATERIAL FOTOGRAFIK

PAMJE NGA MURI LINDOR I OBORRIT TË KISHËS


OBJEKTI: “KONSERVIM DHE RESTAURIM I KISHËS SË SHËN MËHILLIT DHE KISHËS SË KOSTANDINIT DHE ELENA, MUREVE TË OBORRIT, SISTEMIMIT TË TIJ SI DHE TRAJTIMI I ARKITEKTURËS SË PEISAZHIT”

EMËRTIMI I FLETËS: PATOLOGJITE -PAMJA PERENDIMORE SHK.1:100.
DRTK - BERAT: BORA ALIAJ
RILEVIMI -PERPUNIMI GRAFIK : ARKEOLOG. DRITAN ÇOKU
GRUPI I PUNËS:ARK.BORA ALIAJ
ARK.KLINTJADH CECA
ARK.ORNELA DROBNIKU



MIRATOHET:
SEKRETARI I KKTQM-SË

KIARA XHELILI

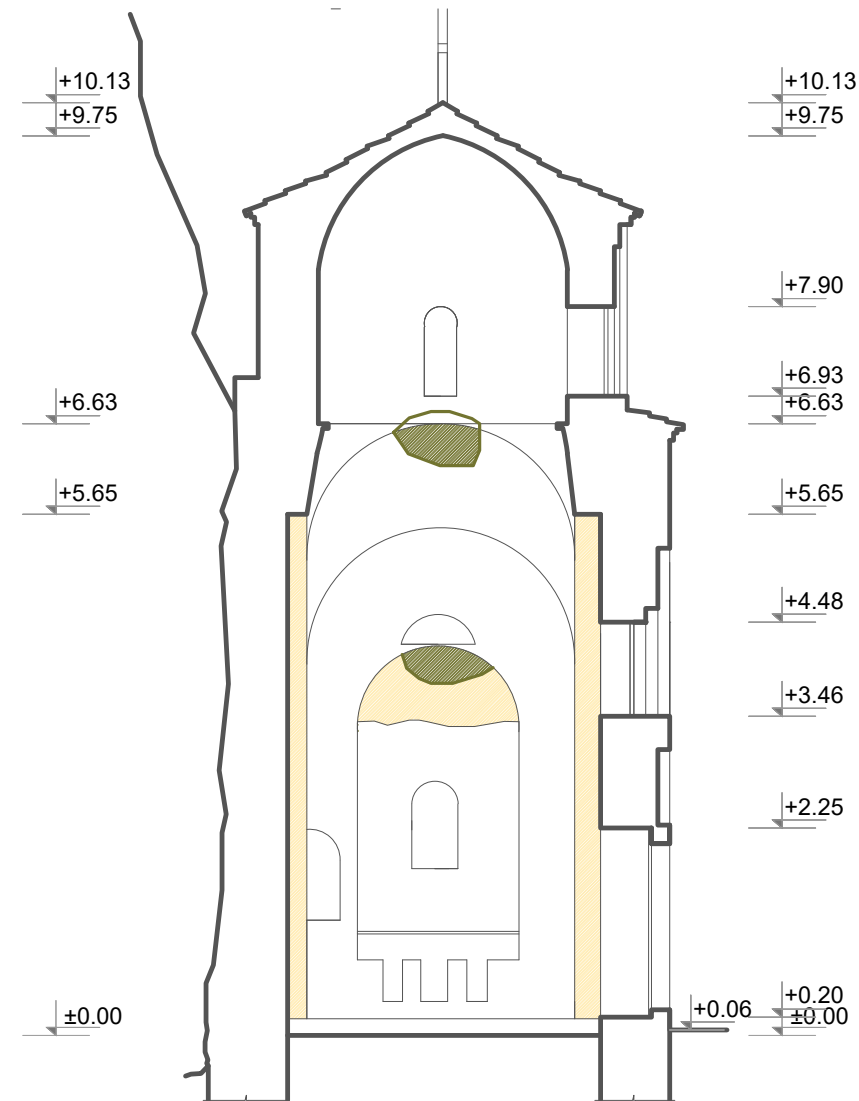



**NDERHYRJET
PRERJA 1 - 1**

-  Riparim suvatim i brendshem ne pjeset e demtuara
-  Suvatim dhe pastrim nga gelqerja ne pjesen e brendeshme



OBJEKTI: “KONSERVIM DHE RESTAURIM I KISHËS SË SHËN MËHILLIT DHE KISHËS SË KOSTANDINIT DHE ELENA, MUREVE TË OBORRIT, SISTEMIMIT TË TIJ SI DHE TRAJTIMI I ARKITEKTURËS SË PEISAZHIT”



EMËRTIMI I FLETËS: NDERHYRJET -PRERJA 1-1 SHK.1:100.
DRTK - BERAT: BORA ALIAJ
RILEVIMI -PERPUNIMI GRAFIK : ARKEOLOG. DRITAN ÇOKU
GRUPI I PUNËS:ARK.BORA ALIAJ
ARK.KLINTJADH CECA
ARK.ORNELA DROBONIKU

MIRATOHET:
SEKRETARI I KKT KM-SË

KIARA XHELILI





-  Riparim suvatim i brendshem ne pjeset e demtuara
-  Suvatim dhe pastrim nga gelqerja ne pjesen e brendeshme

NDERHYRJET
PRERJA 2 - 2



OBJEKTI: “KONSERVIM DHE RESTAURIM I KISHËS SË SHËN MËHILLIT DHE KISHËS SË KOSTANDINIT DHE ELENA, MUREVE TË OBORRIT, SISTEMIMIT TË TIJ SI DHE TRAJTIMI I ARKITEKTURËS SË PEISAZHIT”


EMËRTIMI I FLETËS: NDERHYRJET - PRERJA 2-2 SHK. 1:100.
DRTK - BERAT: BORA ALIAJ
RILEVIMI - PERPUNIMI GRAFIK : ARKEOLOG. DRITAN ÇOKU
GRUPI I PUNËS: ARK. BORA ALIAJ
ARK. KLINTJADH CECA
ARK. ORNELA DROBONIKU

MIRATOHET:
SEKRETARI I KKT KM-SË

KIARA XHELILI




**NDERHYRJET
PAMJA**

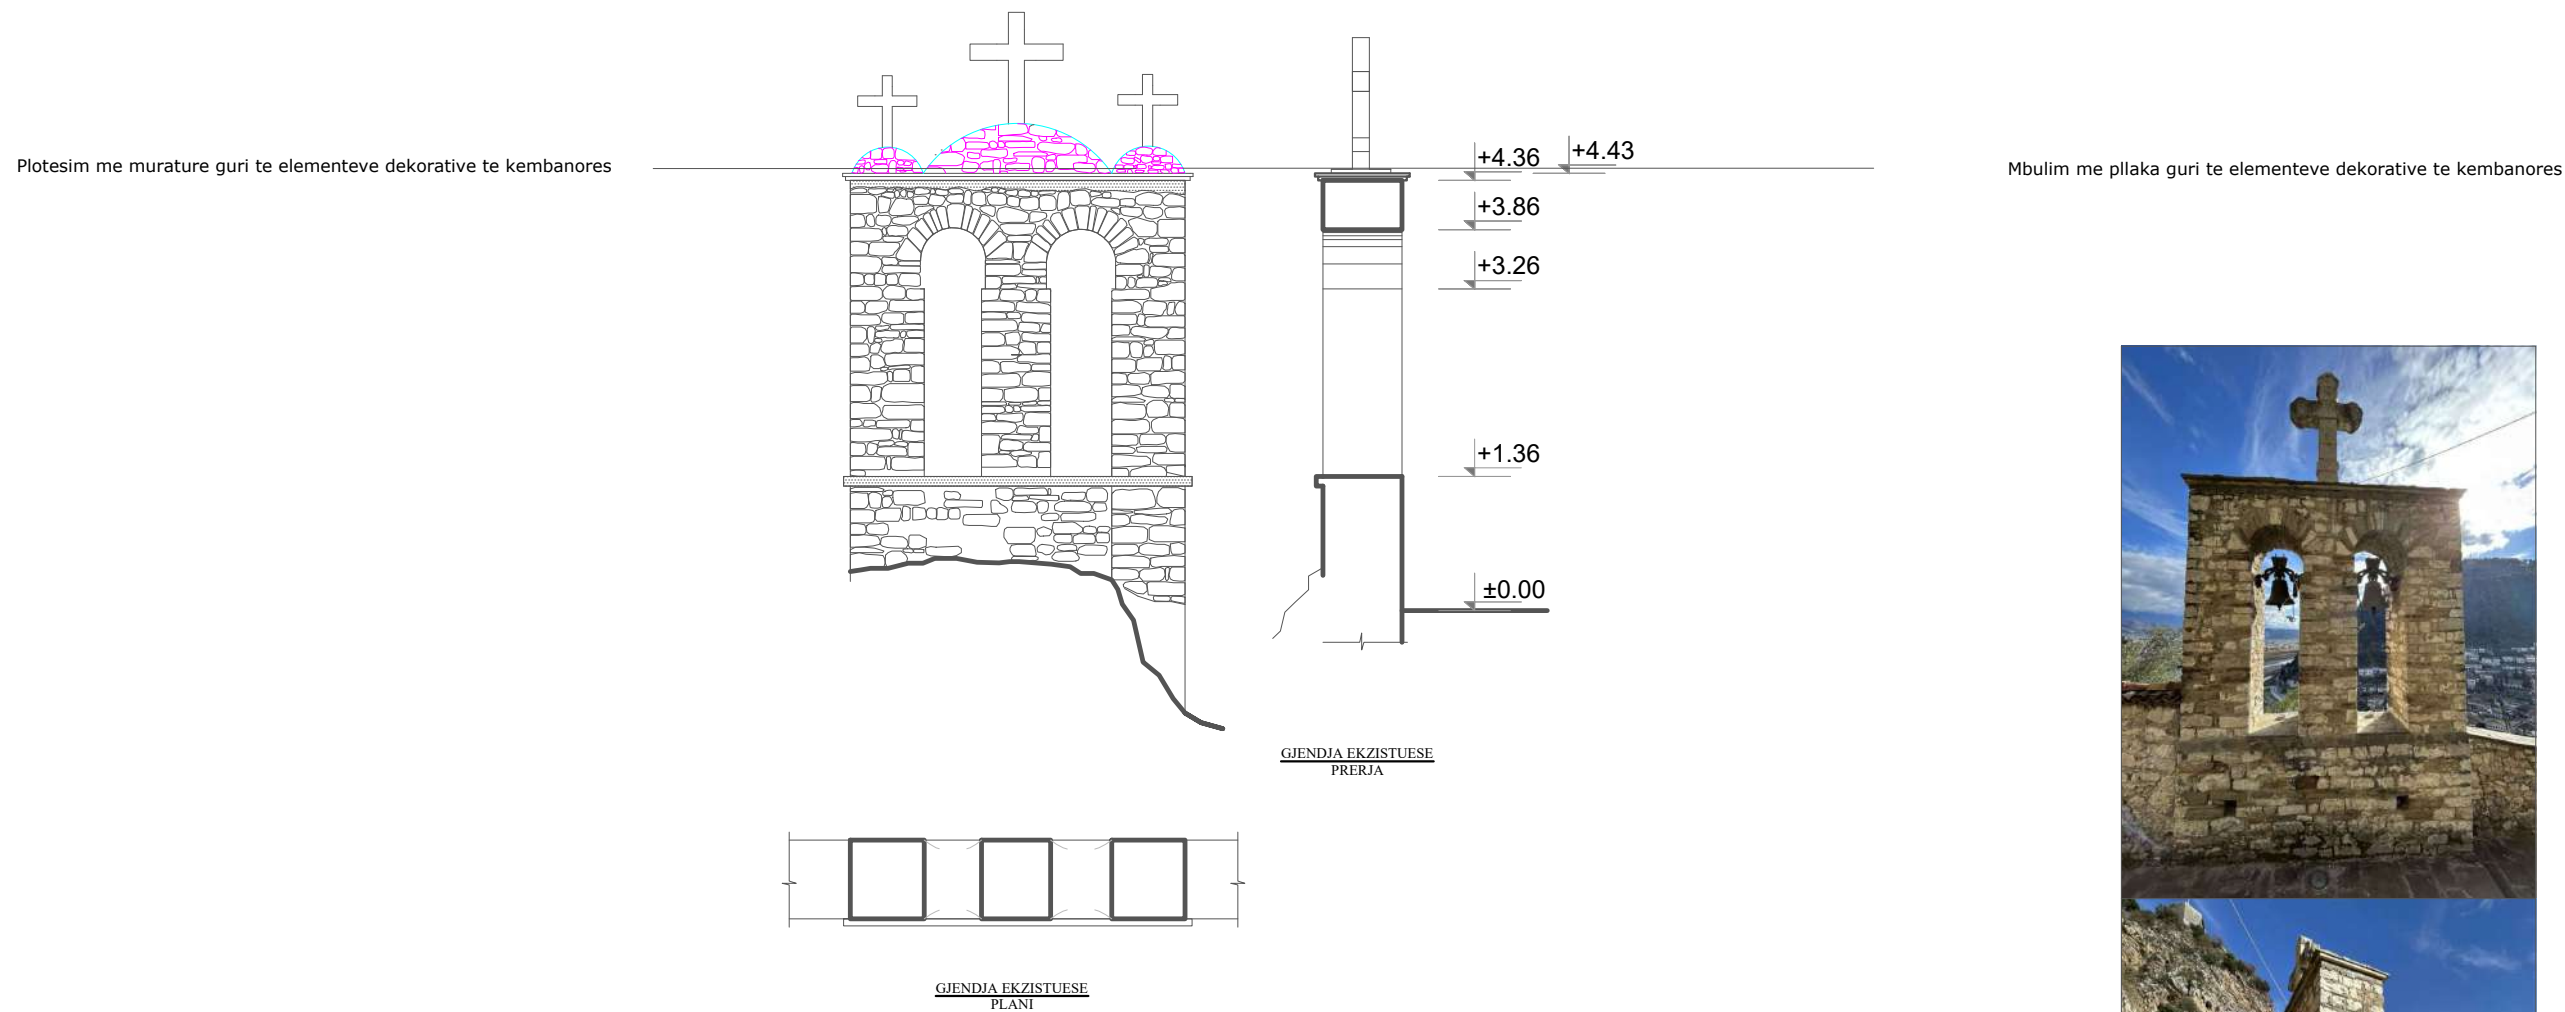

- Plotesim me murature guri te elementeve dekorative te kembanores
- Mbulim me pllaka guri te elementeve dekorative te kembanores




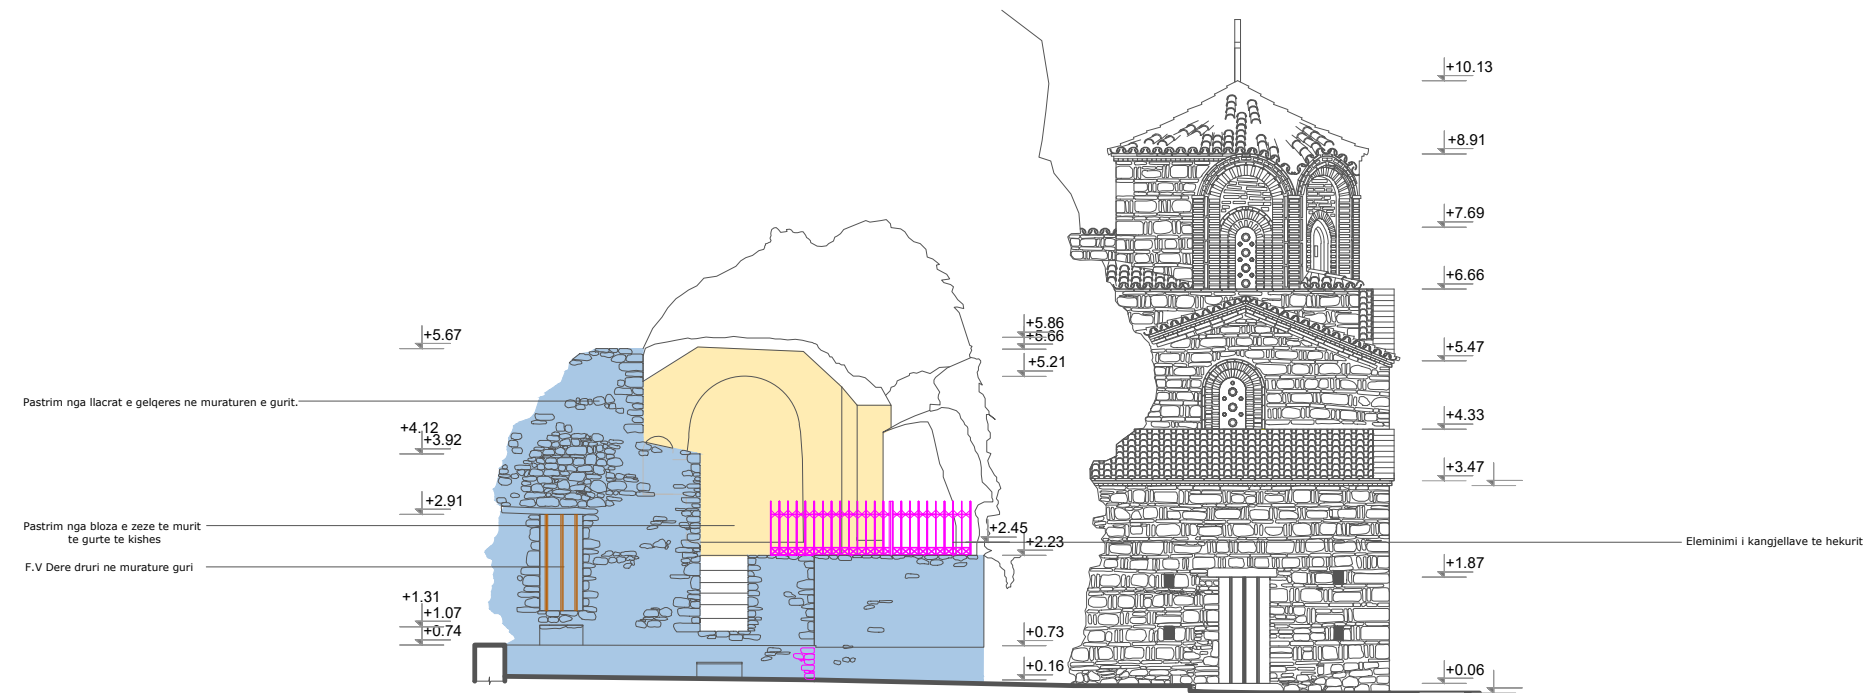

NDERHYRJET

PAMJA ME ORIENTIM PERËNDIMOR E KISHËS SË SHËN MËHILLIT,
 E KISHËS-SHPELLË TË SHËN KOSTANDINIT DHE ELENËS
 DHE E NJË AMBIENTI NDIHMËS


- Pastrim nga llacrat e gelqeres ne muraturen e gurit.
- Pastrim nga bloza e zeze te murit te gurte te kishes
- F.V Dere druri ne murature guri
- Eliminimi i kangjellave te hekurit

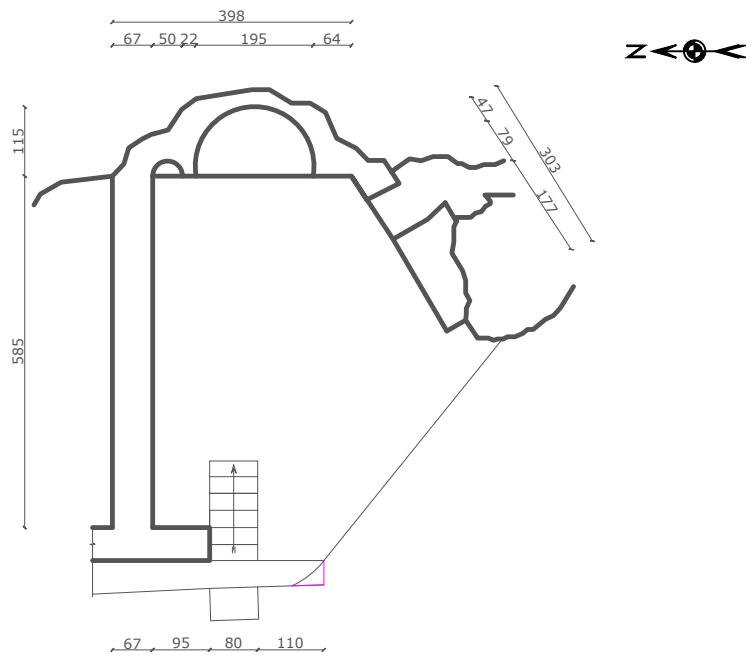

NDERHYRJET

PLANIMETRIA E KISHËS
 SË SHËN KONSTANDINIT DHE ELENËS



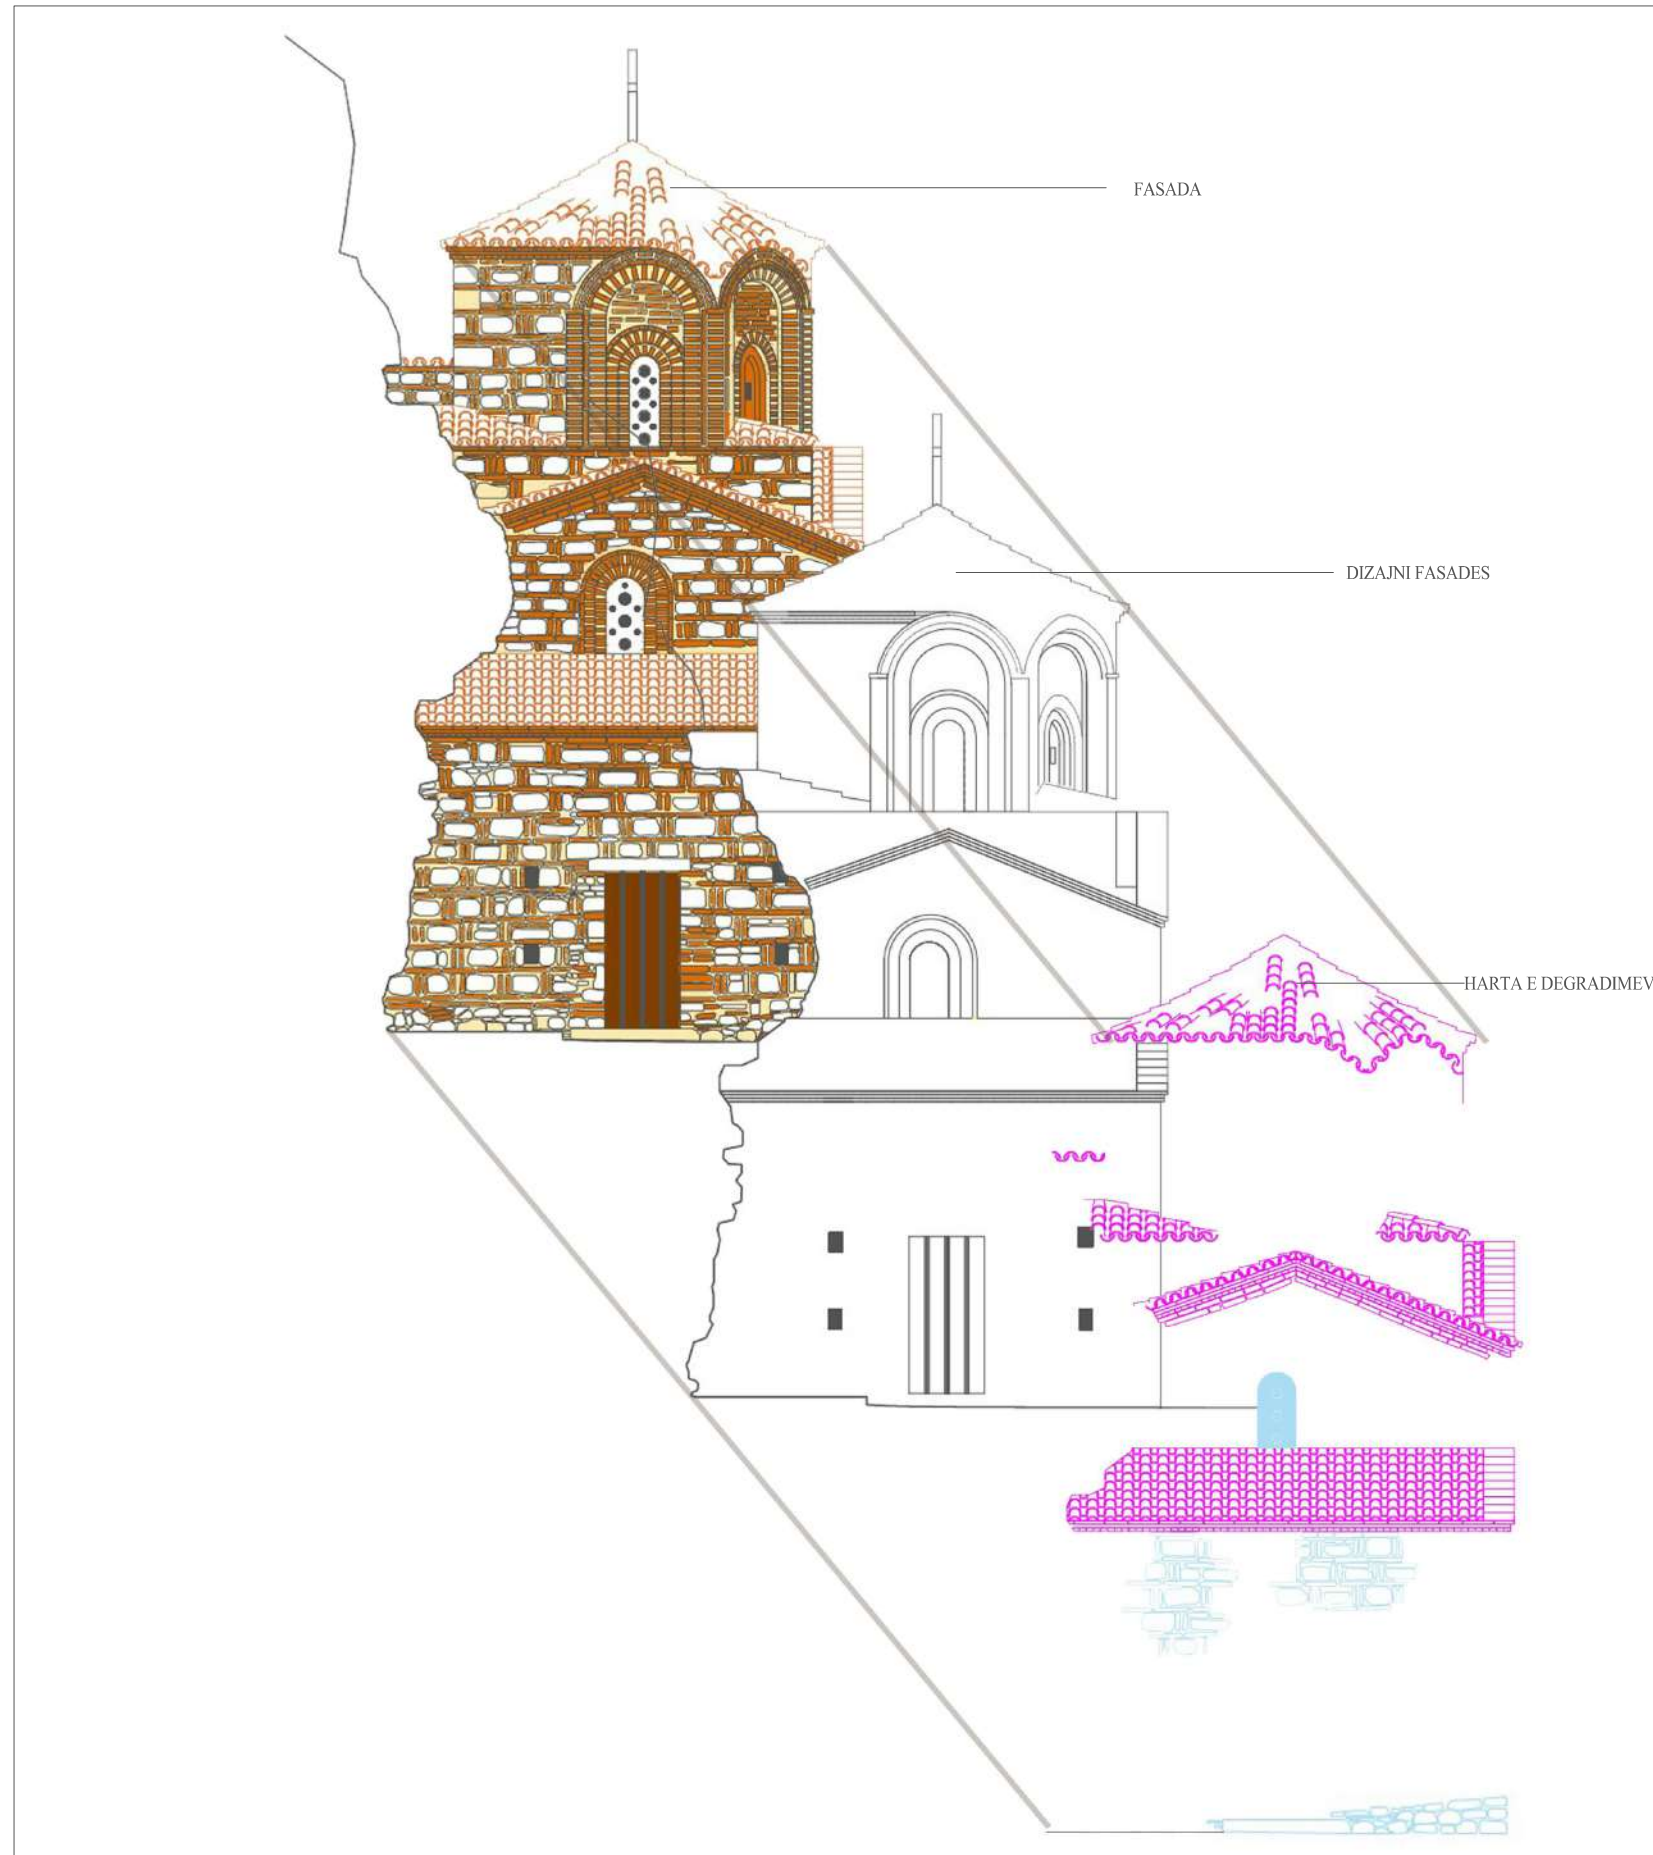


OBJEKTI: “KONSERVIM DHE RESTAURIM I KISHËS SË SHËN MËHILLIT DHE KISHËS SË KOSTANDINIT DHE ELENA, MUREVE TË OBORRIT, SISTEMIMIT TË TIJ SI DHE TRAJTIMI I ARKITEKTURËS SË PEISAZHIT”

EMËRTIMI I FLETËS: IZOMETRI -PAMJA PERENDIMORE SHK.1:100.
DRTK - BERAT: BORA ALIAJ
RILEVIMI -PERPUNIMI GRAFIK : ARKEOLOG. DRITAN ÇOKU
GRUPI I PUNËS:ARK.BORA ALIAJ
ARK.KLINTJADH CECA
ARK.ORNELA DROBNIKU

MIRATOHET:
SEKRETARI I KTKM-SË

KIARA XHELILI



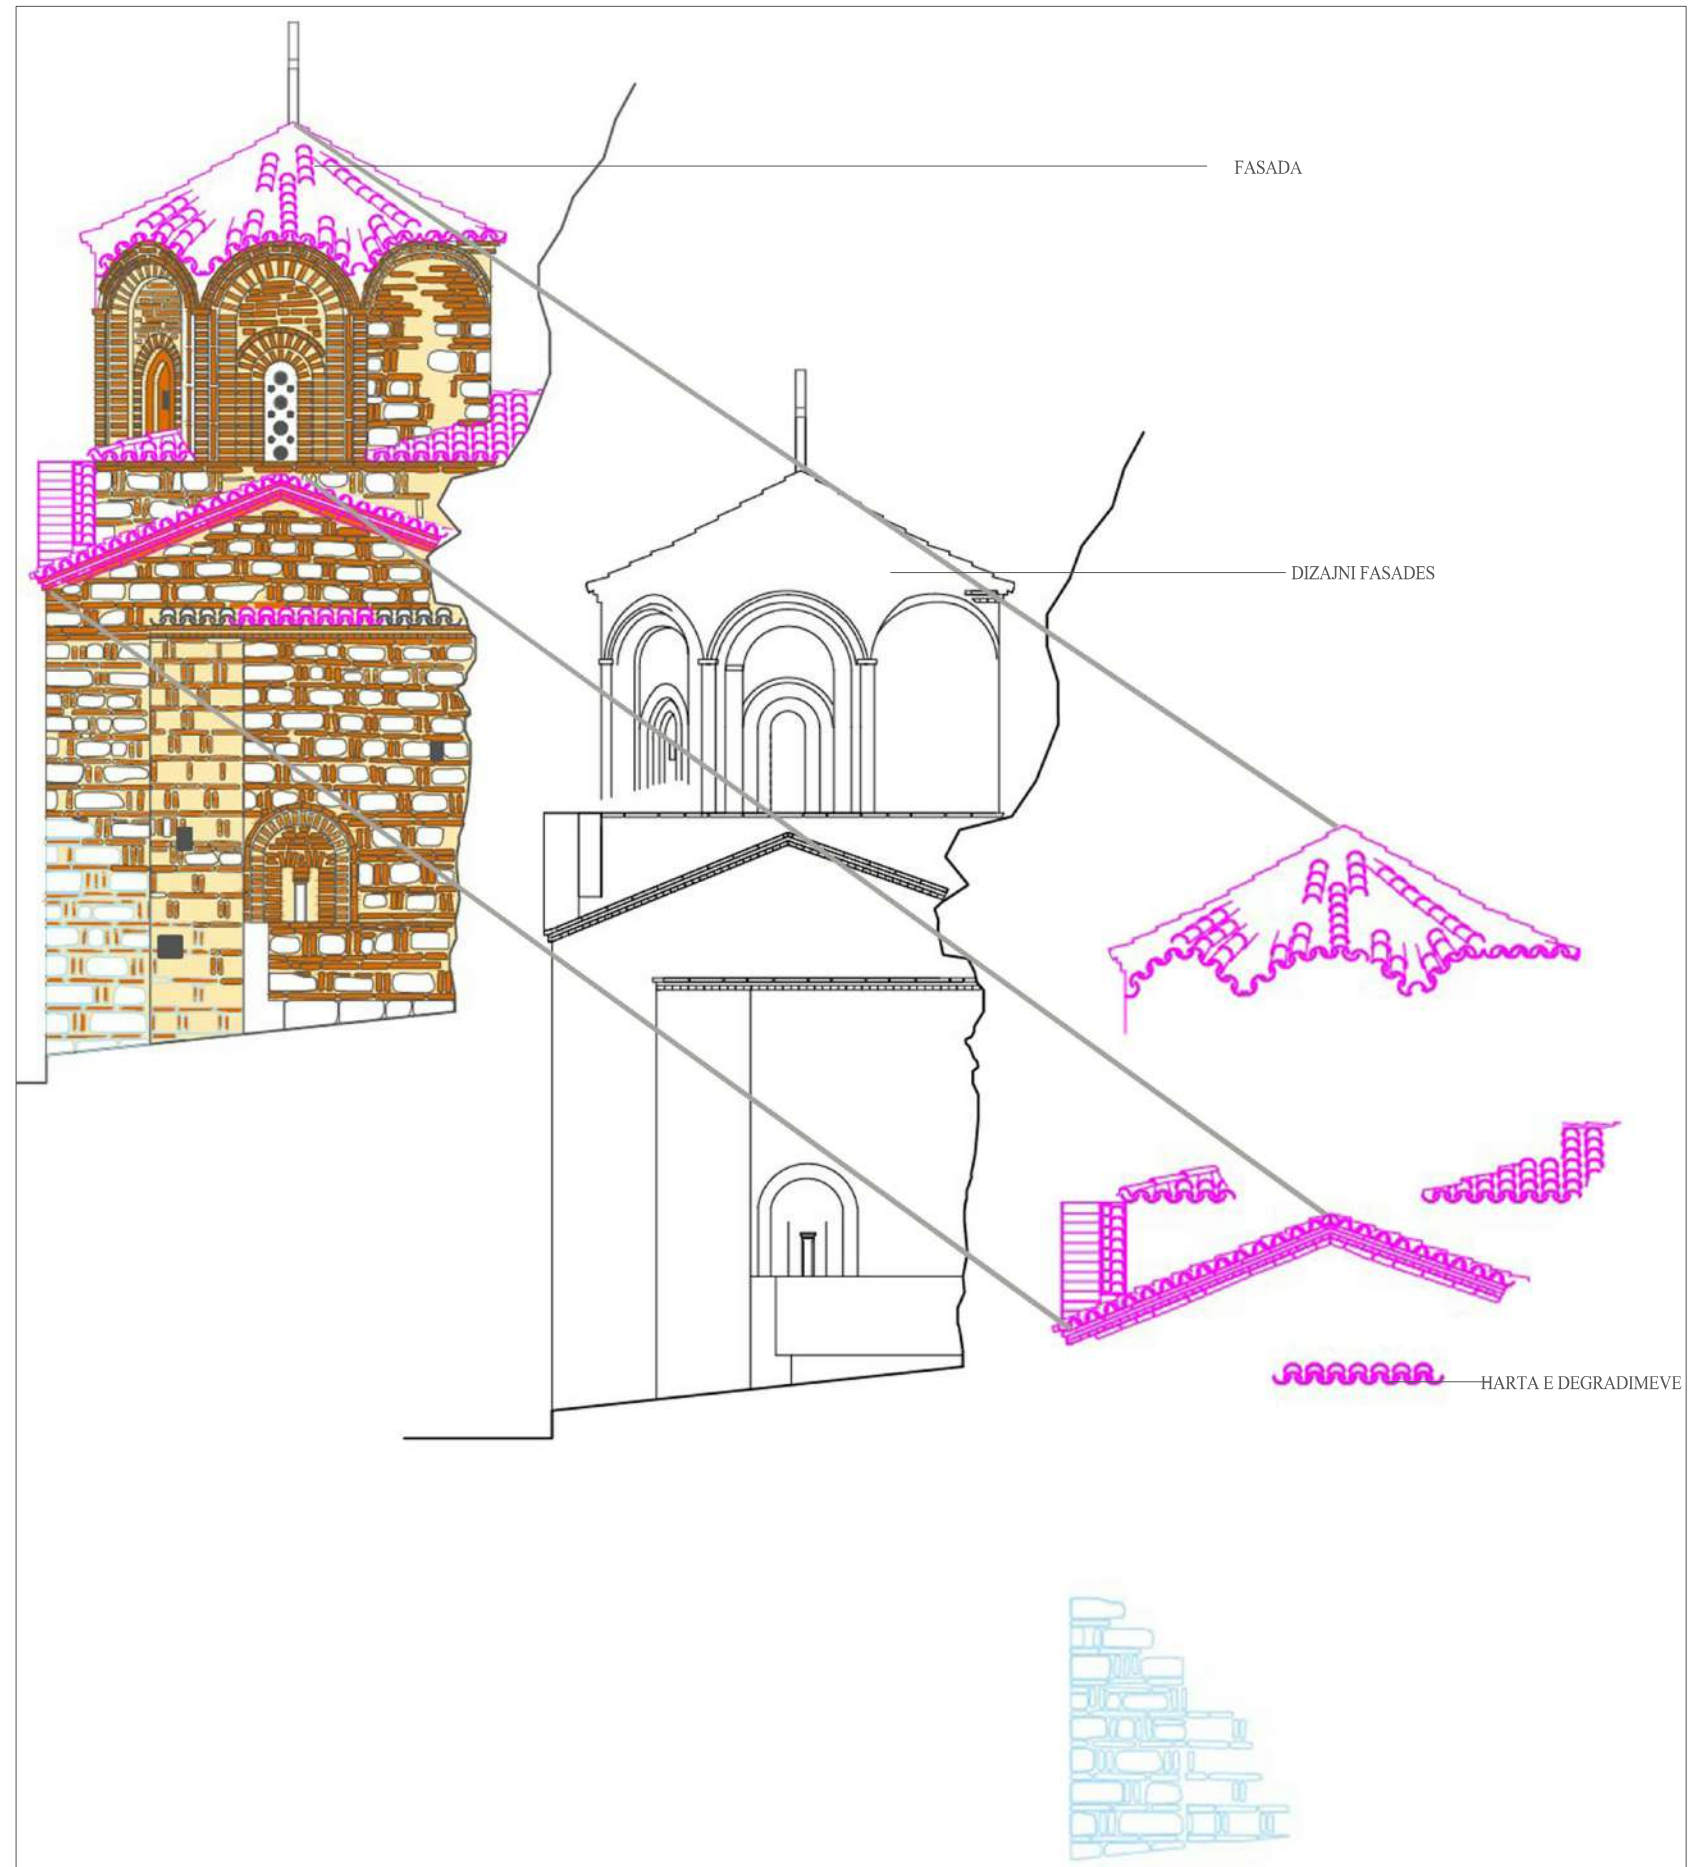


OBJEKTI: “KONSERVIM DHE RESTAURIM I KISHËS SË SHËN MËHILLIT DHE KISHËS SË KOSTANDINIT DHE ELENA, MUREVE TË OBORRIT, SISTEMIMIT TË TIJ SI DHE TRAJTIMI I ARKITEKTURËS SË PEISAZHIT”

EMËRTIMI I FLETËS: PAS NDERHYRJES RESTAURUESE -PAMJA LINDORE SHK.1:100.
DRTK - BERAT: BORA ALIAJ
RILEVIMI -PERPUNIMI GRAFIK : ARKEOLOG. DRITAN ÇOKU
GRUPI I PUNËS:ARK.BORA ALIAJ
ARK.KLINTJADH CECA
ARK.ORNELA DROBONIKU

MIRATOHET:
SEKRETARI I KTKM-SË

KIARA XHELILI



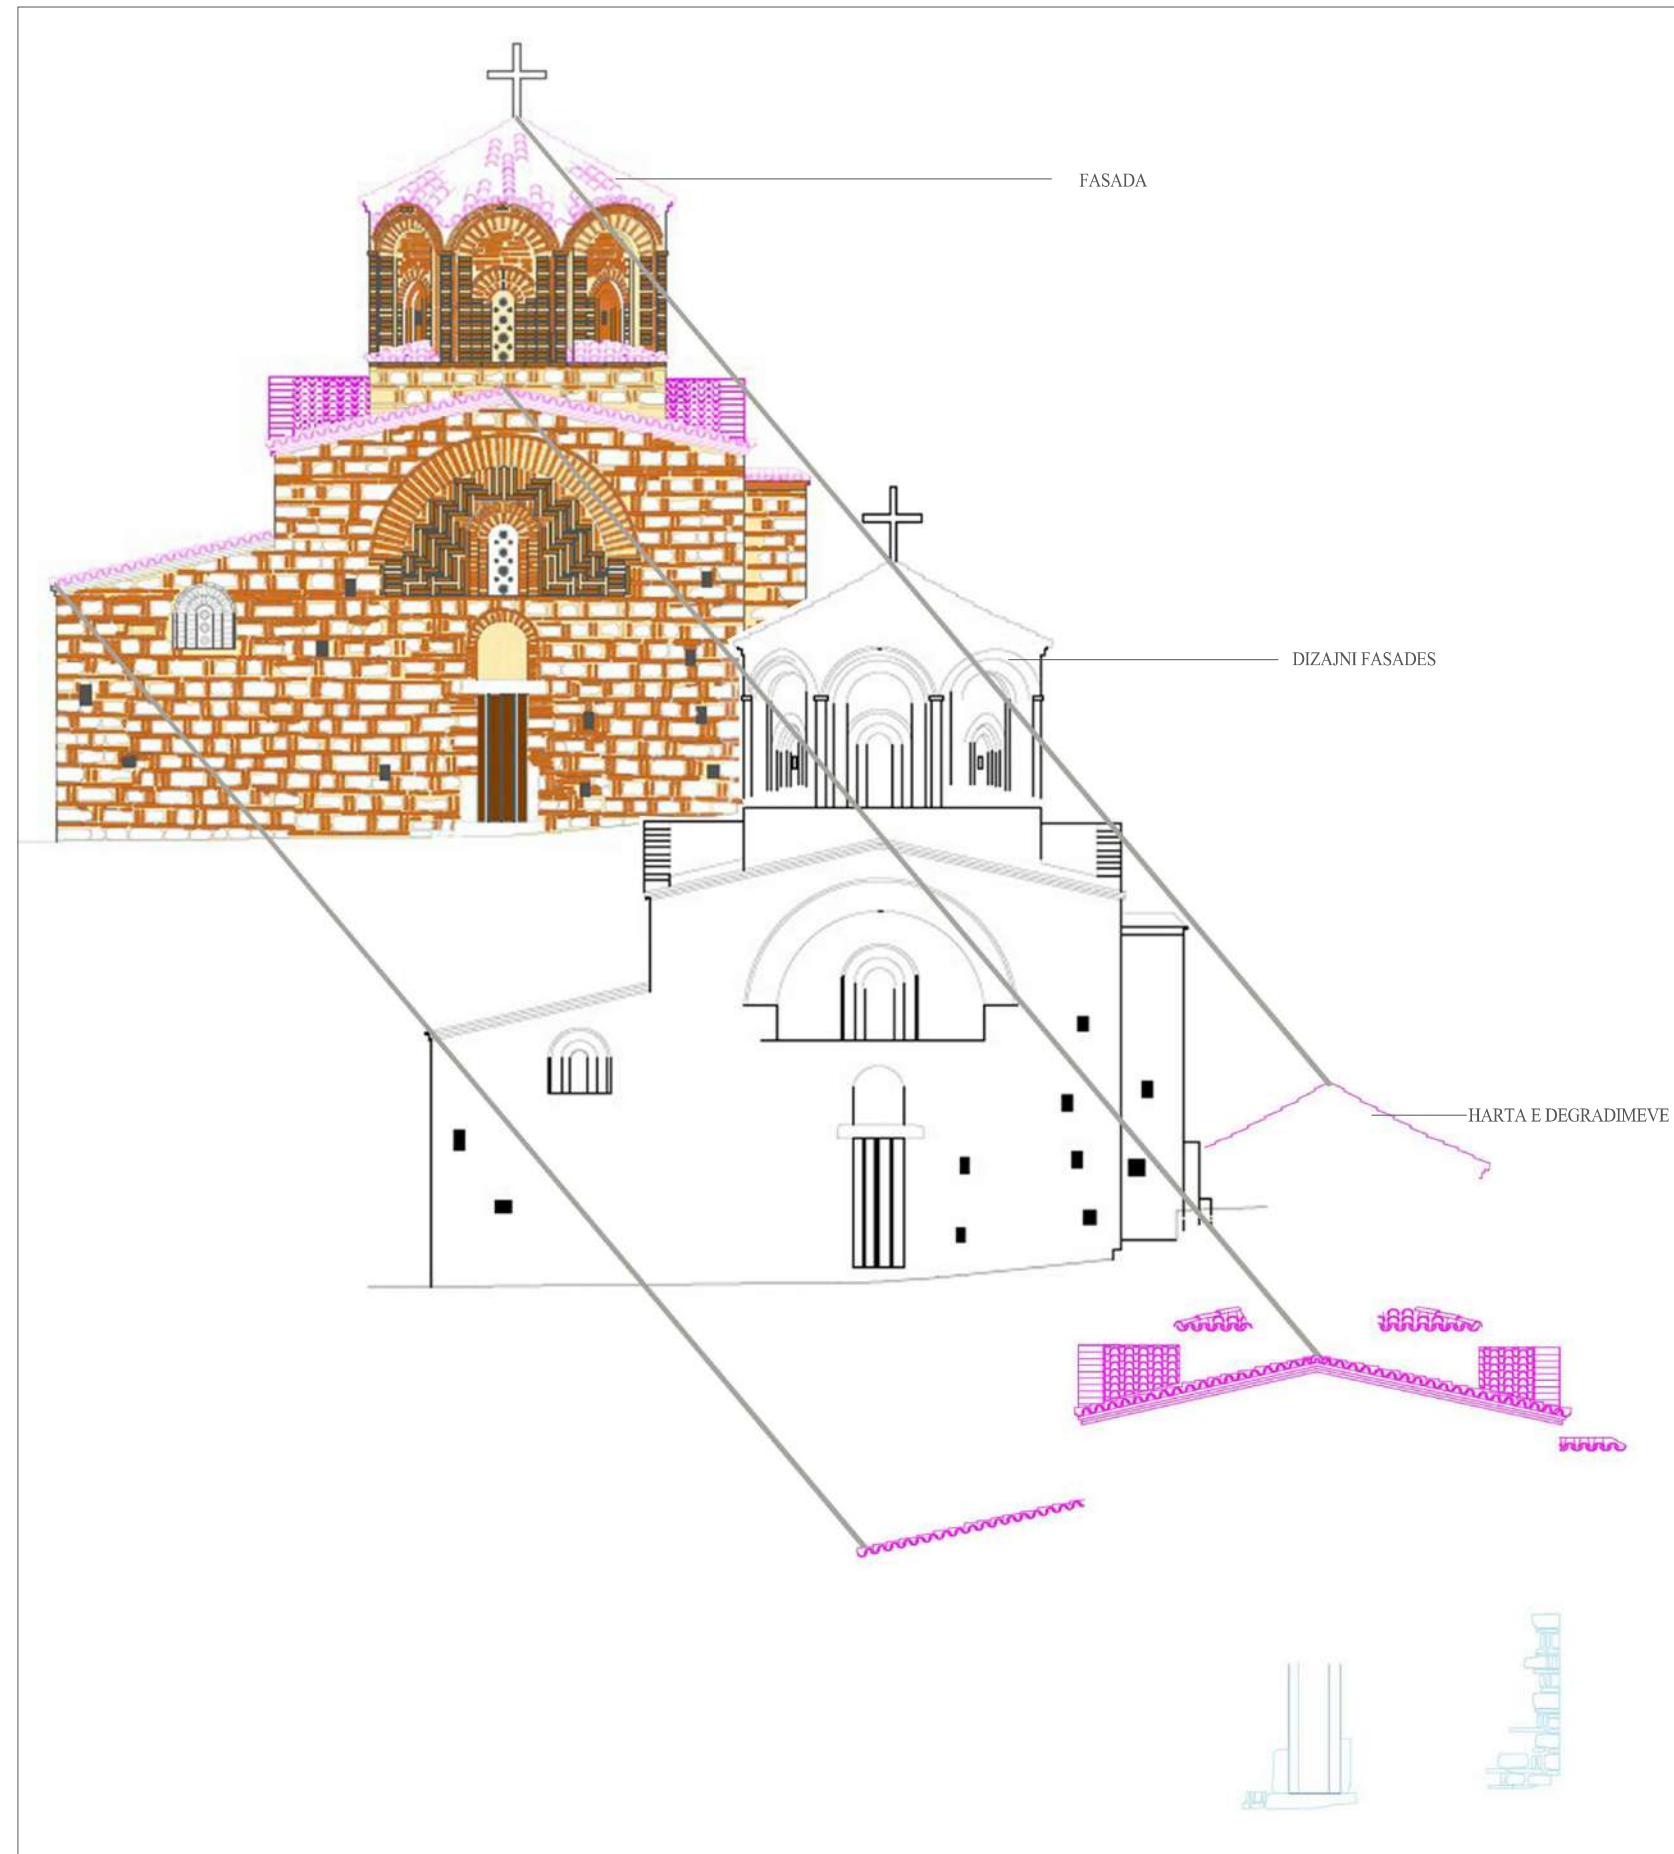

OBJEKTI: “KONSERVIM DHE RESTAURIM I KISHËS SË SHËN MËHILLIT DHE KISHËS SË KOSTANDINIT DHE ELENA, MUREVE TË OBORRIT, SISTEMIMIT TË TIJ SI DHE TRAJTIMI I ARKITEKTURËS SË PEISAZHIT”

EMËRTIMI I FLETËS: PAS NDERHYRJES RESTAURUESE -PAMJA VERIORE SHK.1:100.

DRTK - BERAT: BORA ALIAJ

RILEVIMI -PERPUNIMI GRAFIK : ARKEOLOG. DRITAN ÇOKU

GRUPI I PUNËS:ARK.BORA ALIAJ

ARK.KLINTJADH CECA

ARK.ORNELA DROBNIKU

MIRATOHET:
SEKRETARI I KKTKM-SË

KIARA XHELILI



PAS NDERHYRJES PAMJA LINDORE



OBJEKTI: “KONSERVIM DHE RESTAURIM I KISHËS SË SHËN MËHILLIT DHE KISHËS SË KOSTANDINIT DHE ELENA, MUREVE TË OBORRIT, SISTEMIMIT TË TIJ SI DHE TRAJTIMI I ARKITEKTURËS SË PEISAZHIT”

EMËRTIMI I FLETËS: PAS NDERHYRJES RESTAURUESE -PAMJA LINDORE SHK.1:100.

DRTK - BERAT: BORA ALIAJ

RILEVIMI -PERPUNIMI GRAFIK : ARKEOLOG. DRITAN ÇOKU

GRUPI I PUNËS:ARK.BORA ALIAJ

ARK.KLINTJADH CECA

ARK.ORNELA DROBNIKU

MIRATOHET:
SEKRETARI I KTKM-SË

KIARA XHELILI



REPUBLIKA E SHQIPËRIE

MINISTRIA E TURIZMIT,
KULTURËS DHE SPORTIT

PAS NDERHYRJES PAMJA PERËNDIMORE



OBJEKTI: “KONSERVIM DHE RESTAURIM I KISHËS SË SHËN MËHILLIT DHE KISHËS SË KOSTANDINIT DHE ELENA, MUREVE TË OBORRIT, SISTEMIMIT TË TIJ SI DHE TRAJTIMI I ARKITEKTURËS SË PEISAZHIT”

EMËRTIMI I FLETËS: PAS NDERHYRJES RESTAURUESE -PAMJA PERENDIMORE SHK.1:100.
DRTK - BERAT: BORA ALIAJ
RILEVIMI -PERPUNIMI GRAFIK : ARKEOLOG. DRITAN ÇOKU
GRUPI I PUNËS:ARK.BORA ALIAJ
ARK.KLINTJADH CECA
ARK.ORNELA DROBONIKU

MIRATOHET:
SEKRETARI I KKTQM-SË

KIARA XHELILI



PAS NDERHYRJES PAMJA VERIORE



OBJEKTI: “KONSERVIM DHE RESTAURIM I KISHËS SË SHËN MËHILLIT DHE KISHËS SË KOSTANDINIT DHE ELENA, MUREVE TË OBORRIT, SISTEMIMIT TË TIJ SI DHE TRAJTIMI I ARKITEKTURËS SË PEISAZHIT”

EMËRTIMI I FLETËS: PAS NDERHYRJES RESTAURUESE -PAMJA VERIORE SHK.1:100.
DRTK - BERAT: BORA ALIAJ
RILEVIMI -PERPUNIMI GRAFIK : ARKEOLOG. DRITAN ÇOKU

ARK.BORA ALIAJ
ARK.KLINTJADH ÇECA
ARK.ORNELA DROBONIKU

MIRATOHET:
SEKRETARI I KKT KM-SË

KIARA XHELILI

