

DREJTORIA RAJONALE E TRASHËGIMISË KULTURORE - BERAT

PROJEKT

“KONSERVIM DHE RESTAURIM I KISHËS SË SHËN MËHILLIT DHE KISHËS SË KOSTANDINIT DHE ELENA, MUREVE TË OBORRIT, SISTEMIMIT TË TIJ SI DHE TRAJTIMI I ARKITEKTURËS SË PEISAZHIT”

DRTK - BERAT:

BORA ALIAJ

RILEVIMI -PERPUNIMI GRAFIK : ARKEOLOG. DRITAN ÇOKU

GRUPI I PUNËS:ARK.BORA ALIAJ

ARK.KLINTJADH CECA

ARK.ORNELA DROBONIKU

MIRATOHET:

SEKRETARI I KKTKM-SË

ENDRI HAXHIU


“KONSERVIM DHE RESTAURIM I KISHËS SË SHËN MËHILLIT DHE KISHËS SË KOSTANDINIT DHE ELENA, MUREVE TË OBORRIT, SISTEMIMIT TË TIJ SI DHE TRAJTIMI I ARKITEKTURËS SË PEISAZHIT”

DREJTORIA RAJONALE E TRASHËGIMISË KULTURORE - BERAT






Harta Topografike e shkallës 1:10000 ne periudhen 1980-1984

LIDHJA ME QENDREN E QYTETIT DHE MONUMENTET E TJERA.

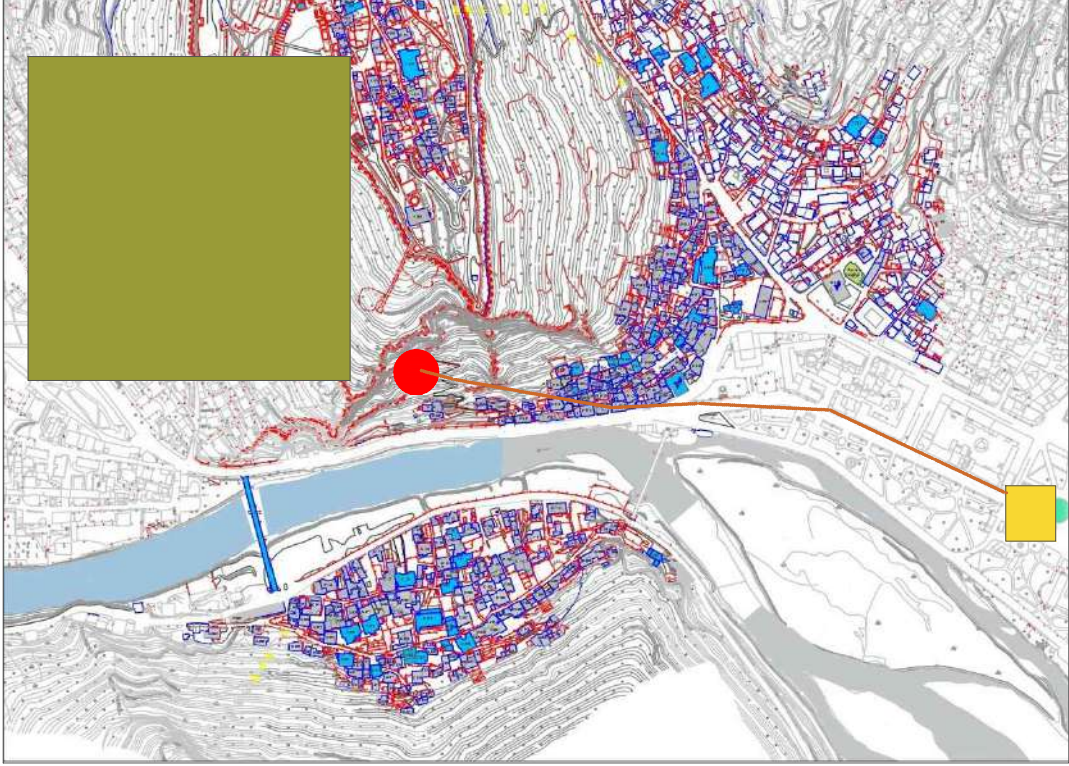

HARTA GJEOLOGJIKE PER TERRENIN SHKEMBOR TE KISHES

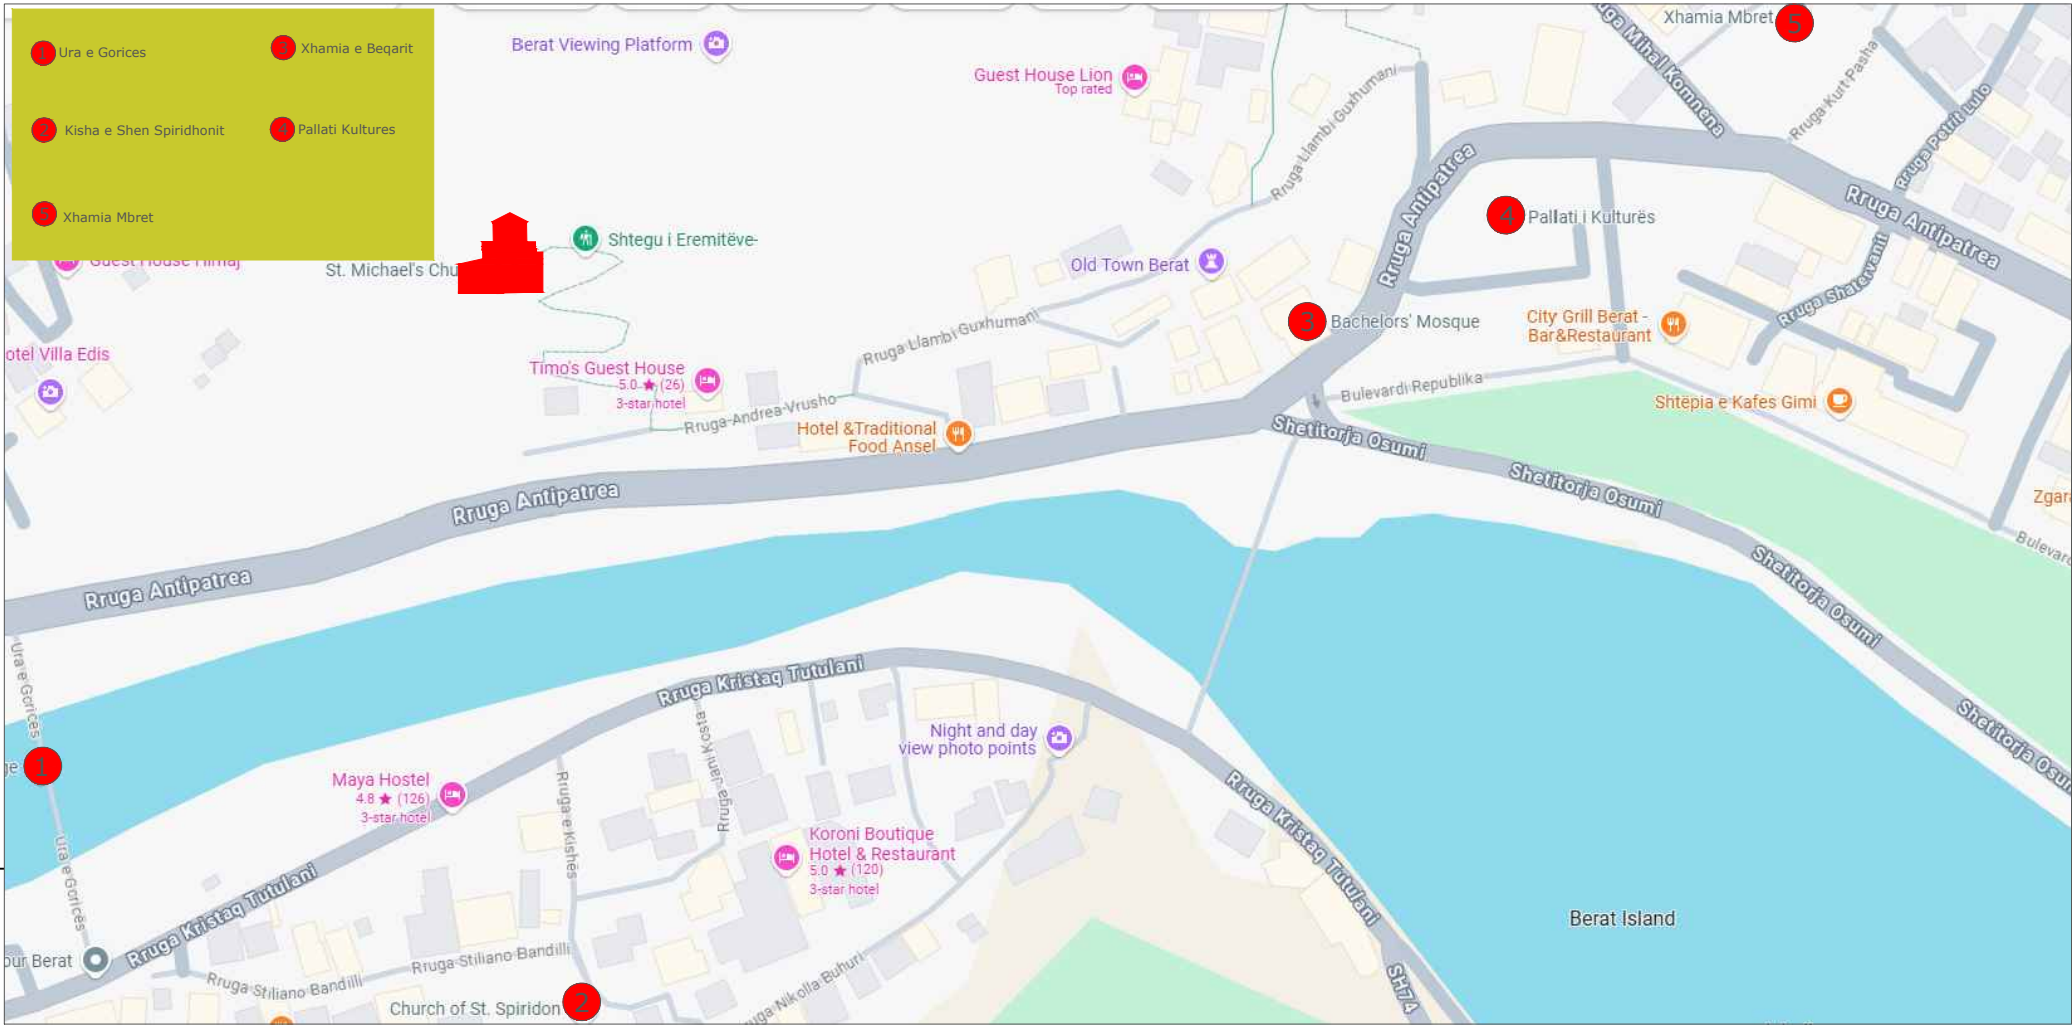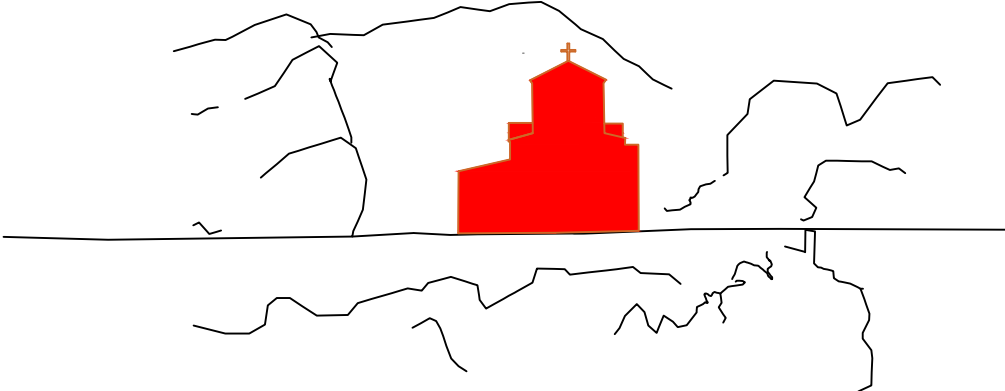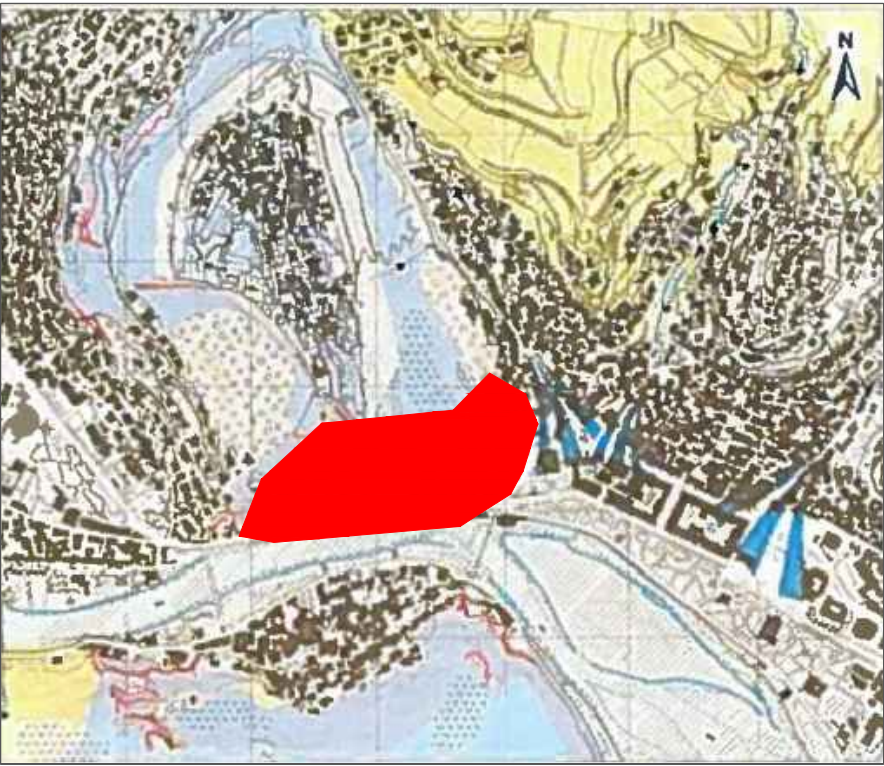

OBJEKTI: “KONSERVIM DHE RESTAURIM I KISHËS SË SHËN MËHILLIT DHE KISHËS SË KOSTANDINIT DHE ELENA, MUREVE TË OBORRIT, SISTEMIMIT TË TIJ SI DHE TRAJTIMI I ARKITEKTURËS SË PEISAZHIT”

EMËRTIMI I FLETËS: ANALIZA URBANE
DRTK - BERAT: BORA ALIAJ
RILEVIMI -PERPUNIMI GRAFIK : ARKEOLOG. DRITAN ÇOKU
GRUPI I PUNËS:ARK.BORA ALIAJ
ARK.KLINTJADH CECA
ARK.ORNELA DROBONIKU

MIRATOHET:
SEKRETARI I KKTKM-SË
ENDRI HAXHIU




OBJEKTI: “KONSERVIM DHE RESTAURIM I KISHËS SË SHËN MËHILLIT DHE KISHËS SË KOSTANDINIT DHE ELENA, MUREVE TË OBORRIT, SISTEMIMIT TË TIJ SI DHE TRAJTIMI I ARKITEKTURËS SË PEISAZHIT”

EMËRTIMI I FLETËS: ORTOFOTO
DRTK - BERAT: BORA ALIAJ
RILEVIMI -PERPUNIMI GRAFIK : ARKEOLOG. DRITAN ÇOKU
GRUPI I PUNËS:ARK.BORA ALIAJ
ARK.KLINTJADH CECA
ARK.ORNELA DROBONIKU

MIRATOHET:
SEKRETARI I KKTKM-SË
ENDRI HAXHIU



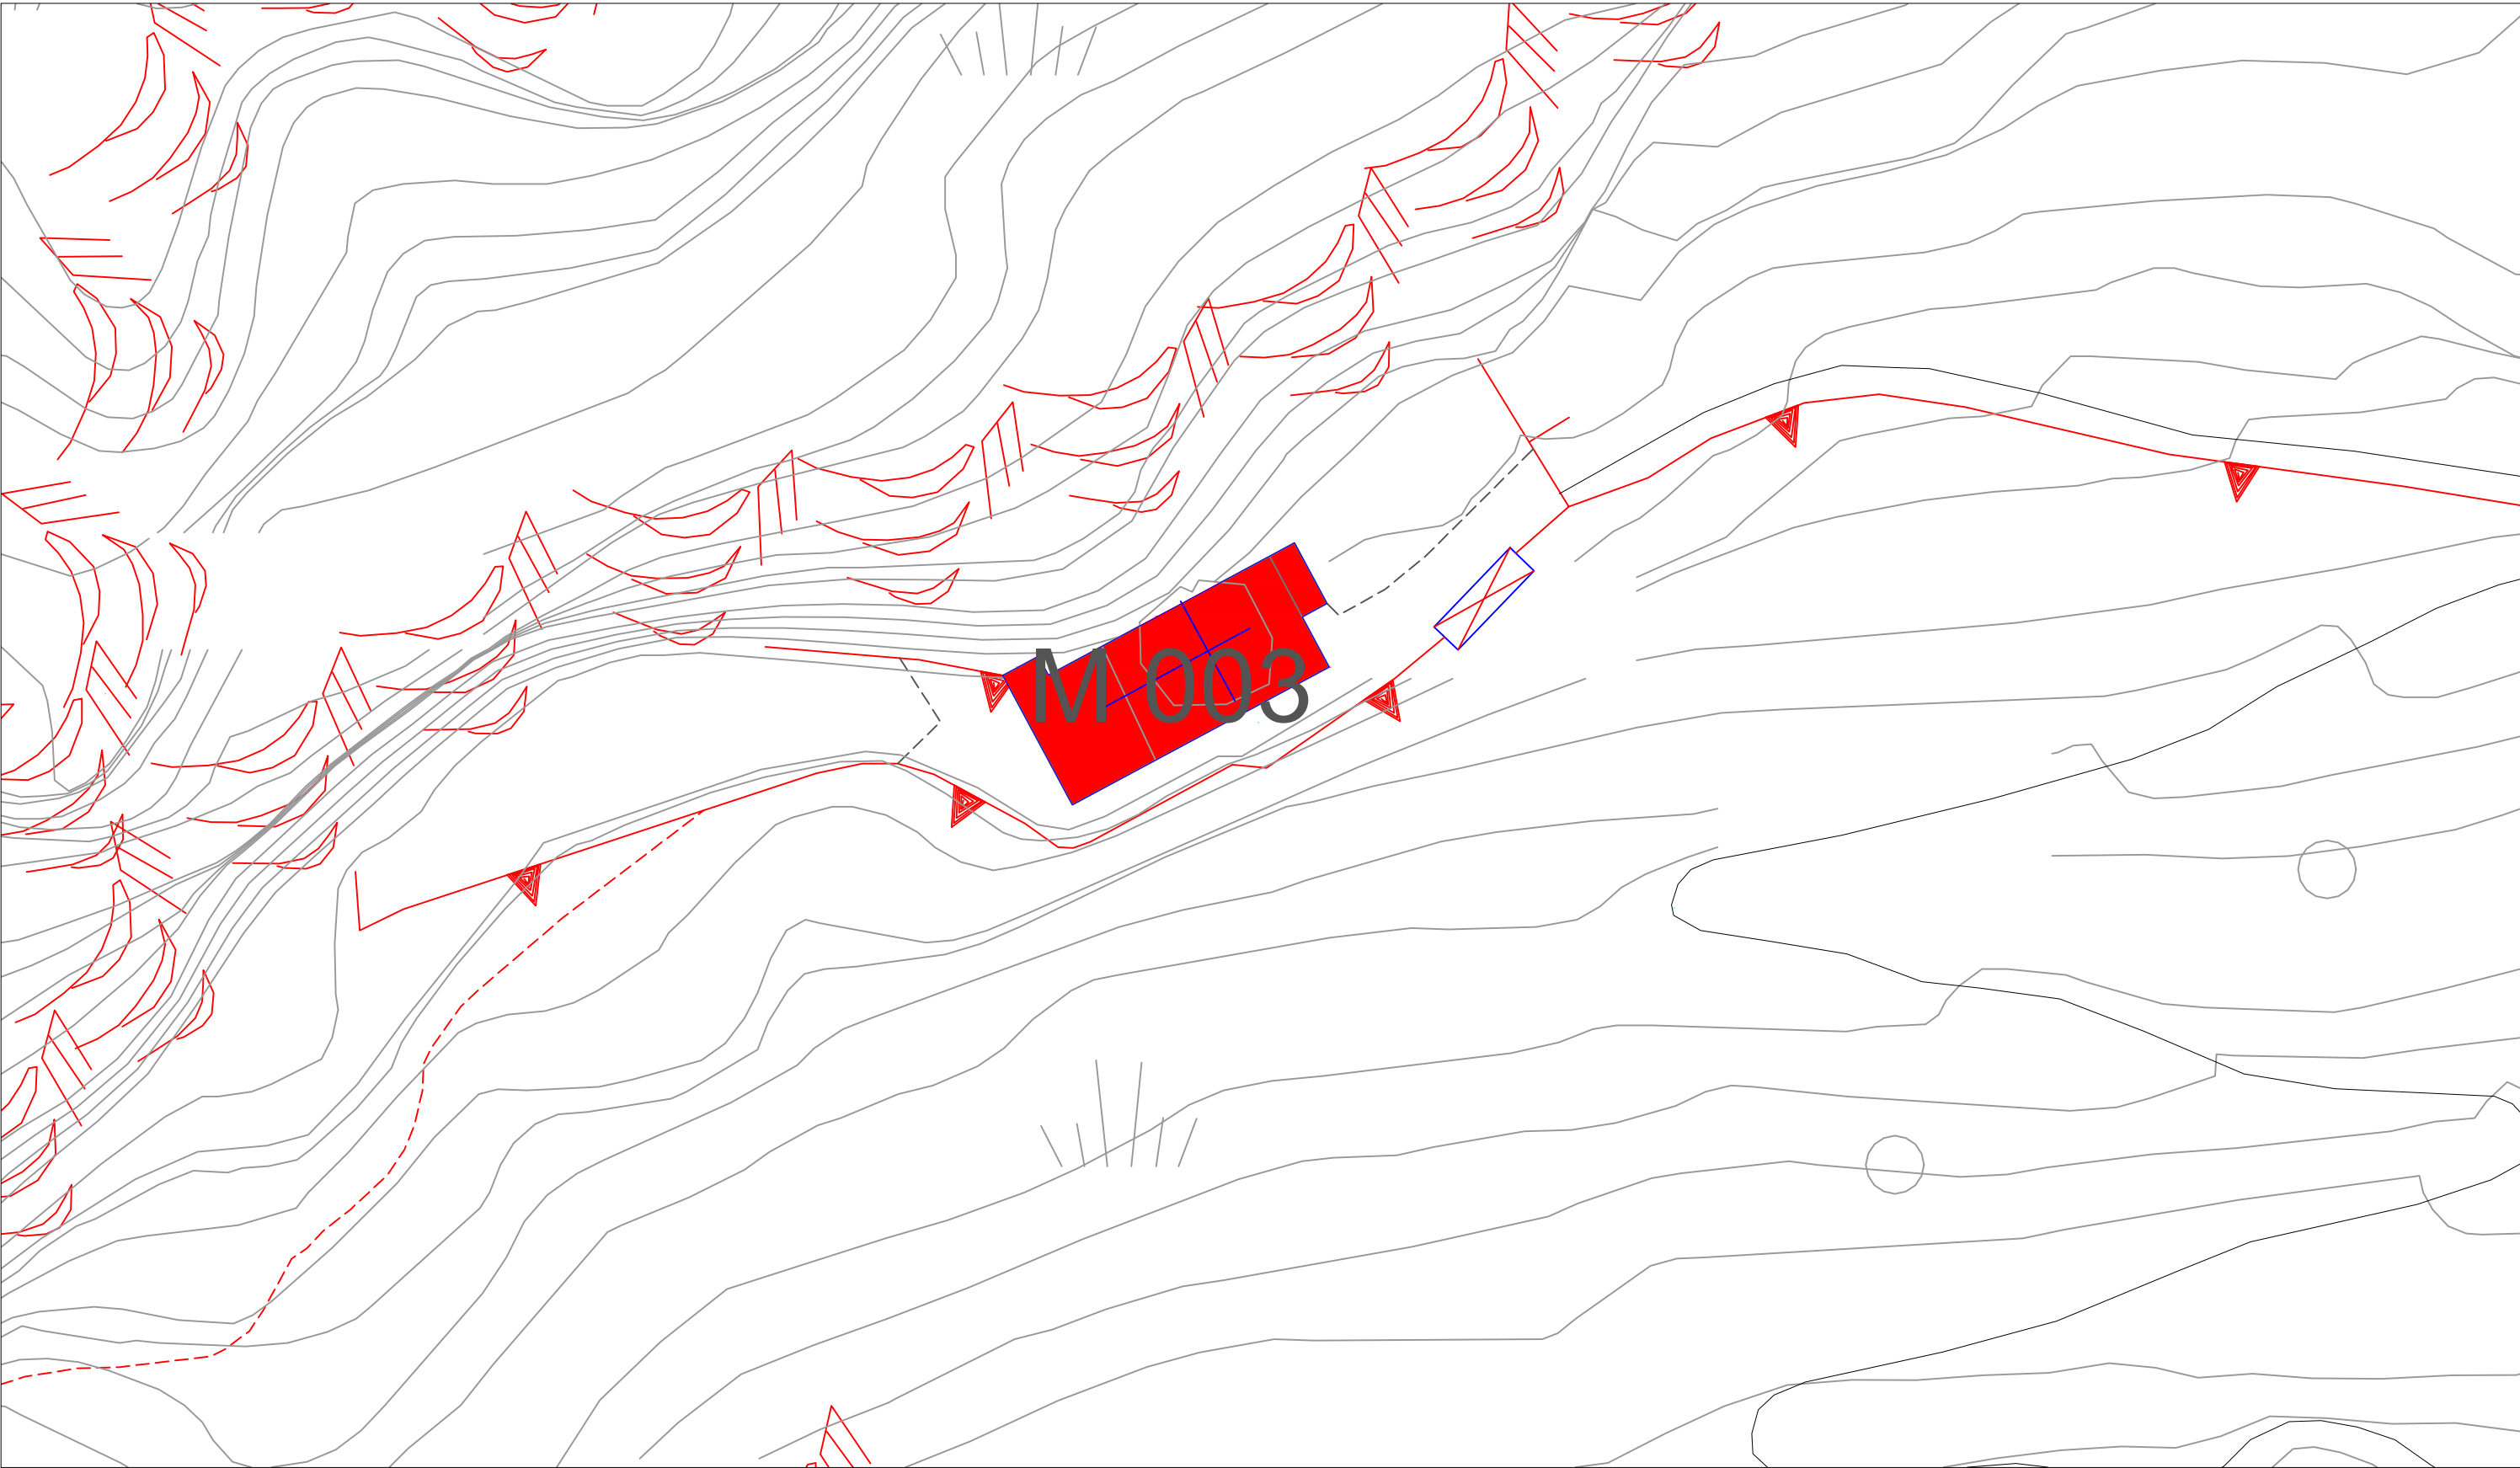


LEGJENDA: Kisha e Shen e Mehillit

OBJEKTI: “KONSERVIM DHE RESTAURIM I KISHËS SË SHËN MËHILLIT DHE KISHËS SË KOSTANDINIT DHE ELENA, MUREVE TË OBORRIT, SISTEMIMIT TË TIJ SI DHE TRAJTIMI I ARKITEKTURËS SË PEISAZHIT”

EMËRTIMI I FLETËS: PLANVENDOSJE E KISHËS SË SHËN MËHILLIT SHK: 1:200
DRTK - BERAT: BORA ALIAJ
RILEVIMI -PERPUNIMI GRAFIK : ARKEOLOG. DRITAN ÇOKU
GRUPI I PUNËS:ARK.BORA ALIAJ
ARK.KLINTJADH CECA
ARK.ORNELA DROBONIKU

MIRATOHET:
SEKRETARI I KKTKM-SË
ENDRI HAXHIU

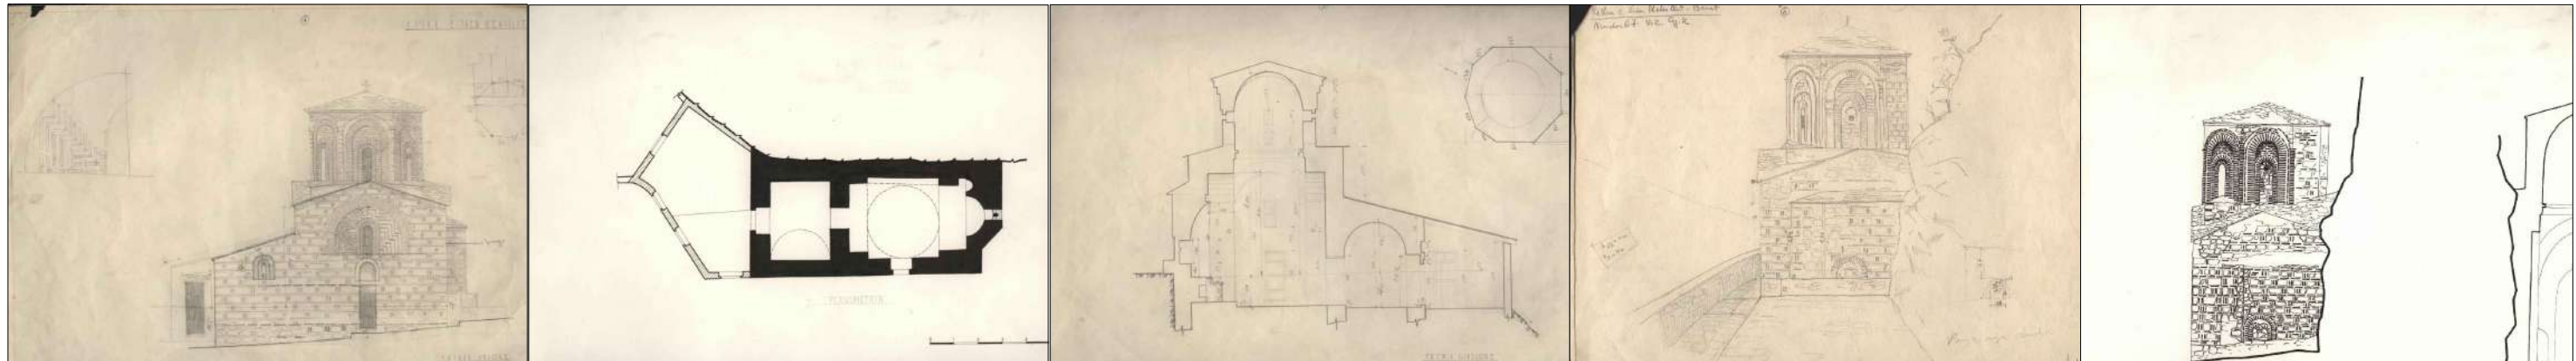

KISHA E SHËN MËHILLIT,
LAGJJA MANGALEM, BERAT.
Sip. 50,2 m2



LAVENDULA - ANGUSTIFOLIA



CYCLAMEN - CYCLAMEN HEDERIFOLYM



SINAPIS - ARVENSIS




TULIPA - SYSTOLA

OBJEKTI: “KONSERVIM DHE RESTAURIM I KISHËS SË SHËN MËHILLIT DHE KISHËS SË KOSTANDINIT DHE ELENA, MUREVE TË OBORRIT, SISTEMIMIT TË TIJ SI DHE TRAJTIMI I ARKITEKTURËS SË PEISAZHIT”

EMËRTIMI I FLETËS: PLANSISTEMIMI PAS NDERHYRJES RESTAURUESE SHK.1:100.
DRTK - BERAT: BORA ALIAJ
RILEVIMI -PERPUNIMI GRAFIK : ARKEOLOG. DRITAN ÇOKU
GRUPI I PUNËS:ARK.BORA ALIAJ
ARK.KLINTJADH CECA
ARK.ORNELA DROBONIKU


MIRATOHET:
SEKRETARI I KKTKM-SË
ENDRI HAXHIU



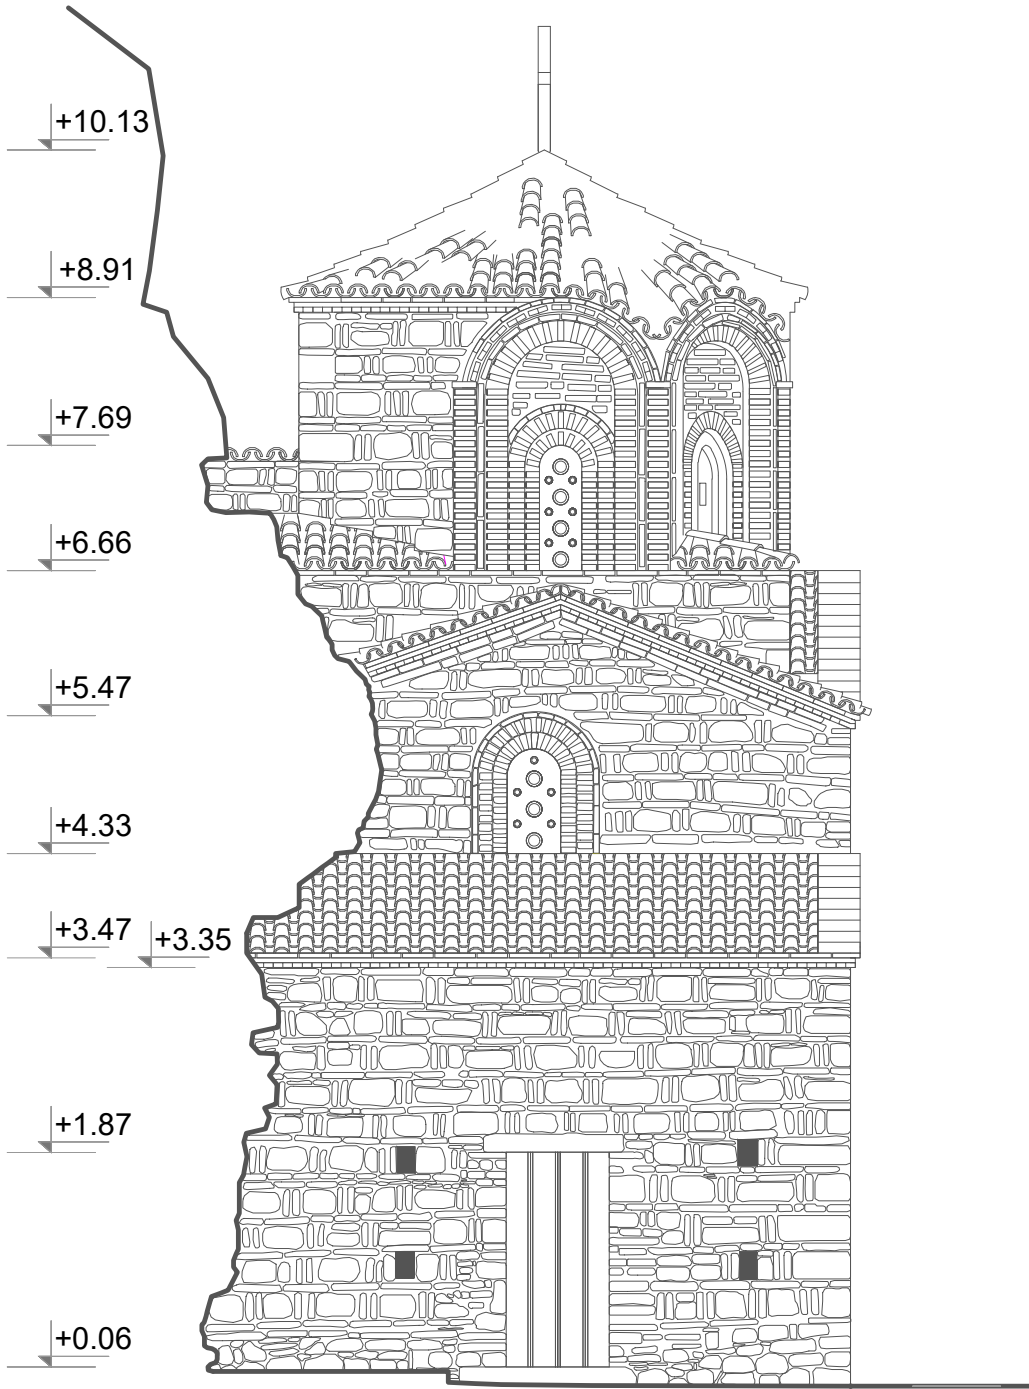


GJENDJA EKZISTUESE
PAMJA PERËNDIMORE



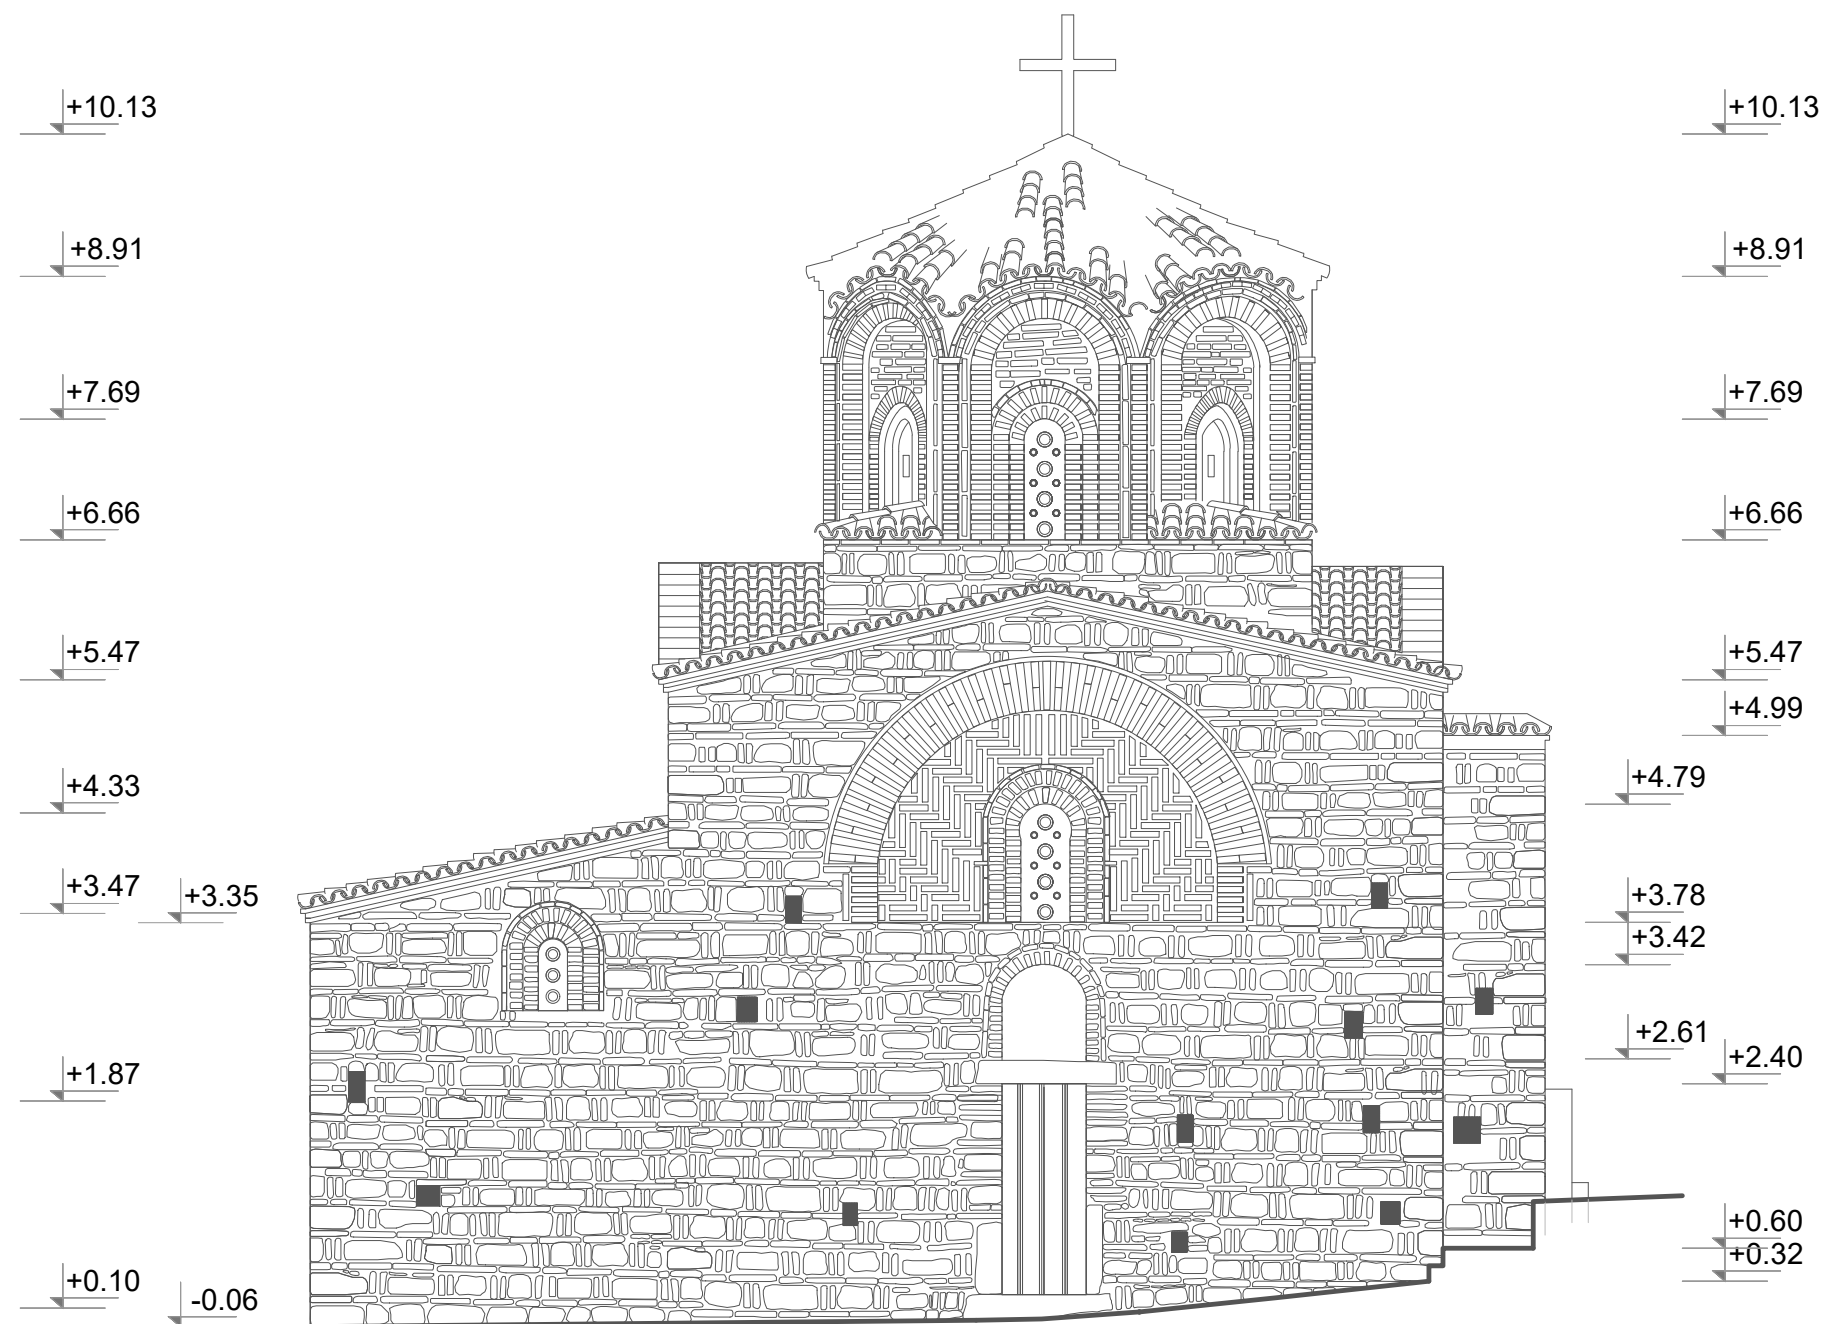





GJENDJA EKZISTUESE
PAMJA VERIORE



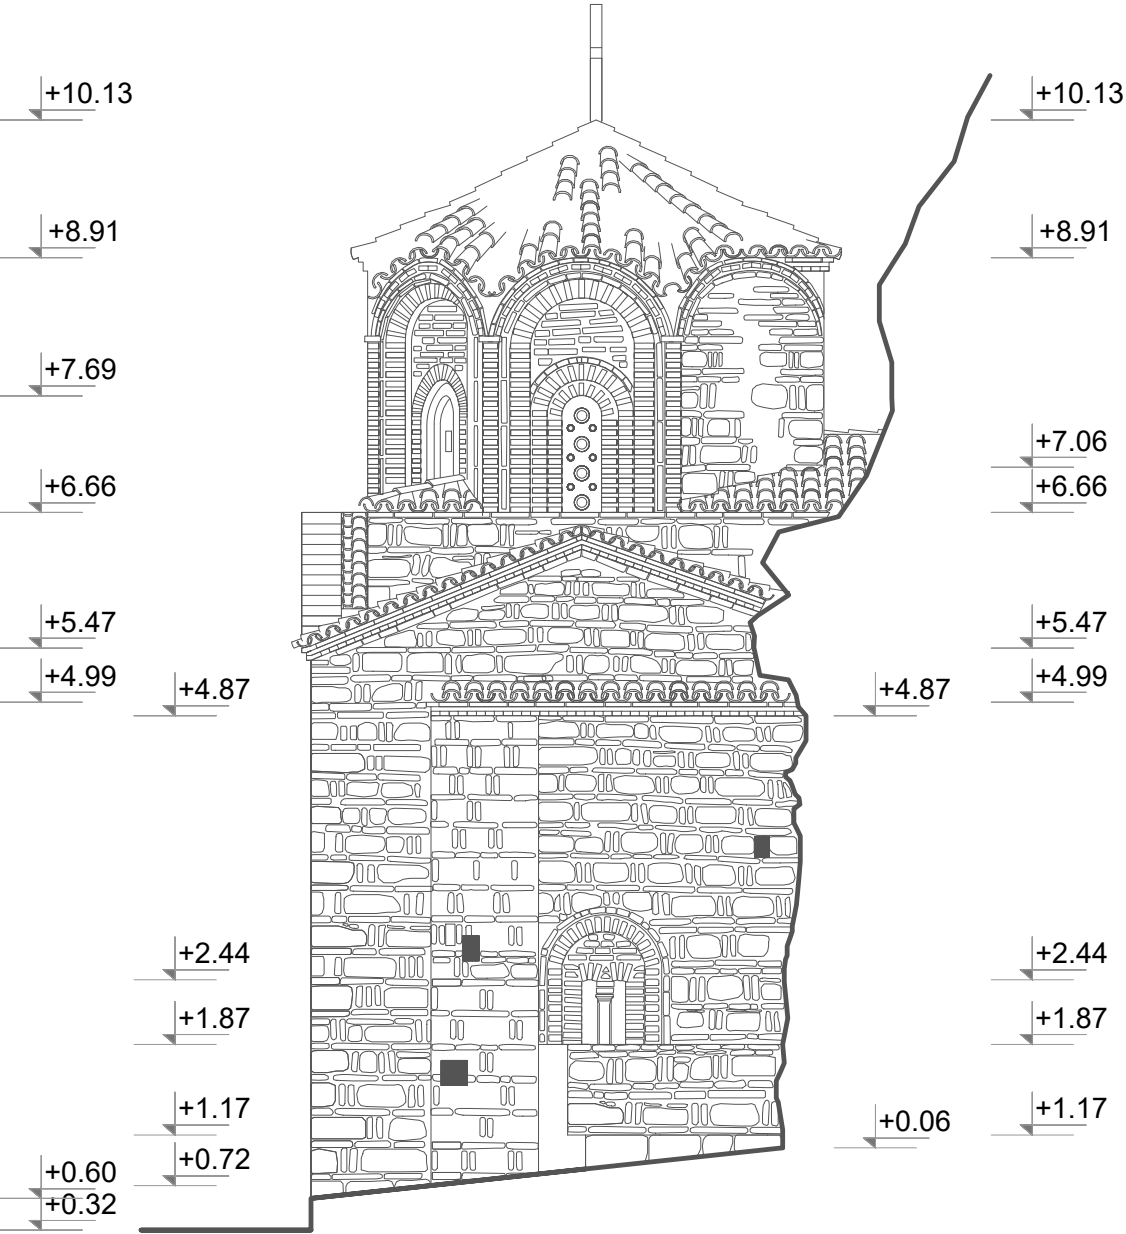

GJENDJA EKZISTUESE
PAMJA LINDORE




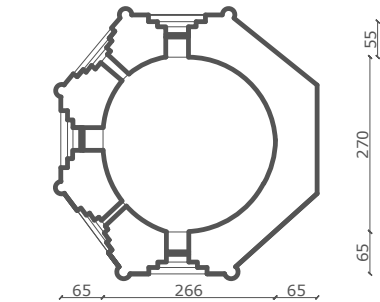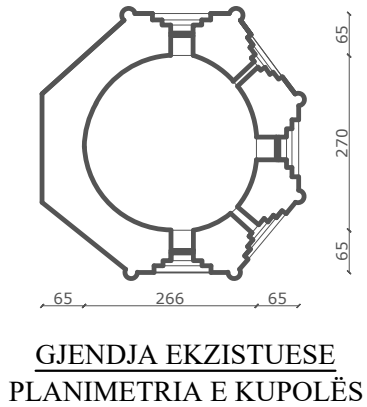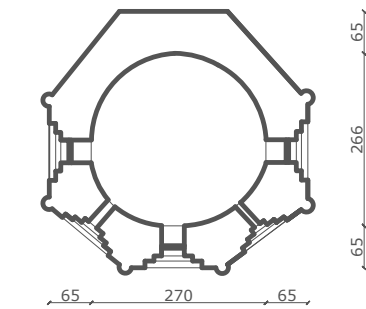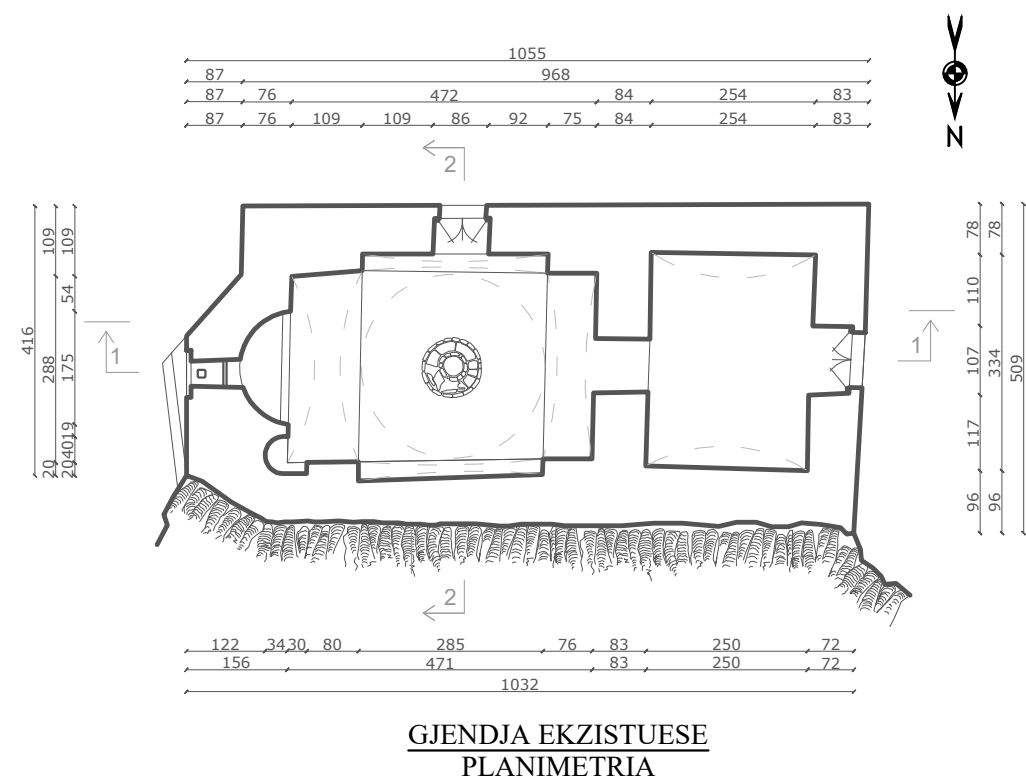

OBJEKTI: “KONSERVIM DHE RESTAURIM I KISHËS SË SHËN MËHILLIT DHE KISHËS SË KOSTANDINIT DHE ELENA, MUREVE TË OBORRIT, SISTEMIMIT TË TIJ SI DHE TRAJTIMI I ARKITEKTURËS SË PEISAZHIT”


EMËRTIMI I FLETËS: GJENDJA EKZISTUESE: PLANIMETRIA E KISHES,PLANIMETRIA E KUPOLES SHK.1:100.
DRTK - BERAT: BORA ALIAJ
RILEVIMI -PERPUNIMI GRAFIK : ARKEOLOG. DRITAN ÇOKU
GRUPI I PUNËS:ARK.BORA ALIAJ
ARK.KLINTJADH CECA
ARK.ORNELA DROBONIKU

MIRATOHET:
SEKRETARI I KKTKM-SË
ENDRI HAXHIU

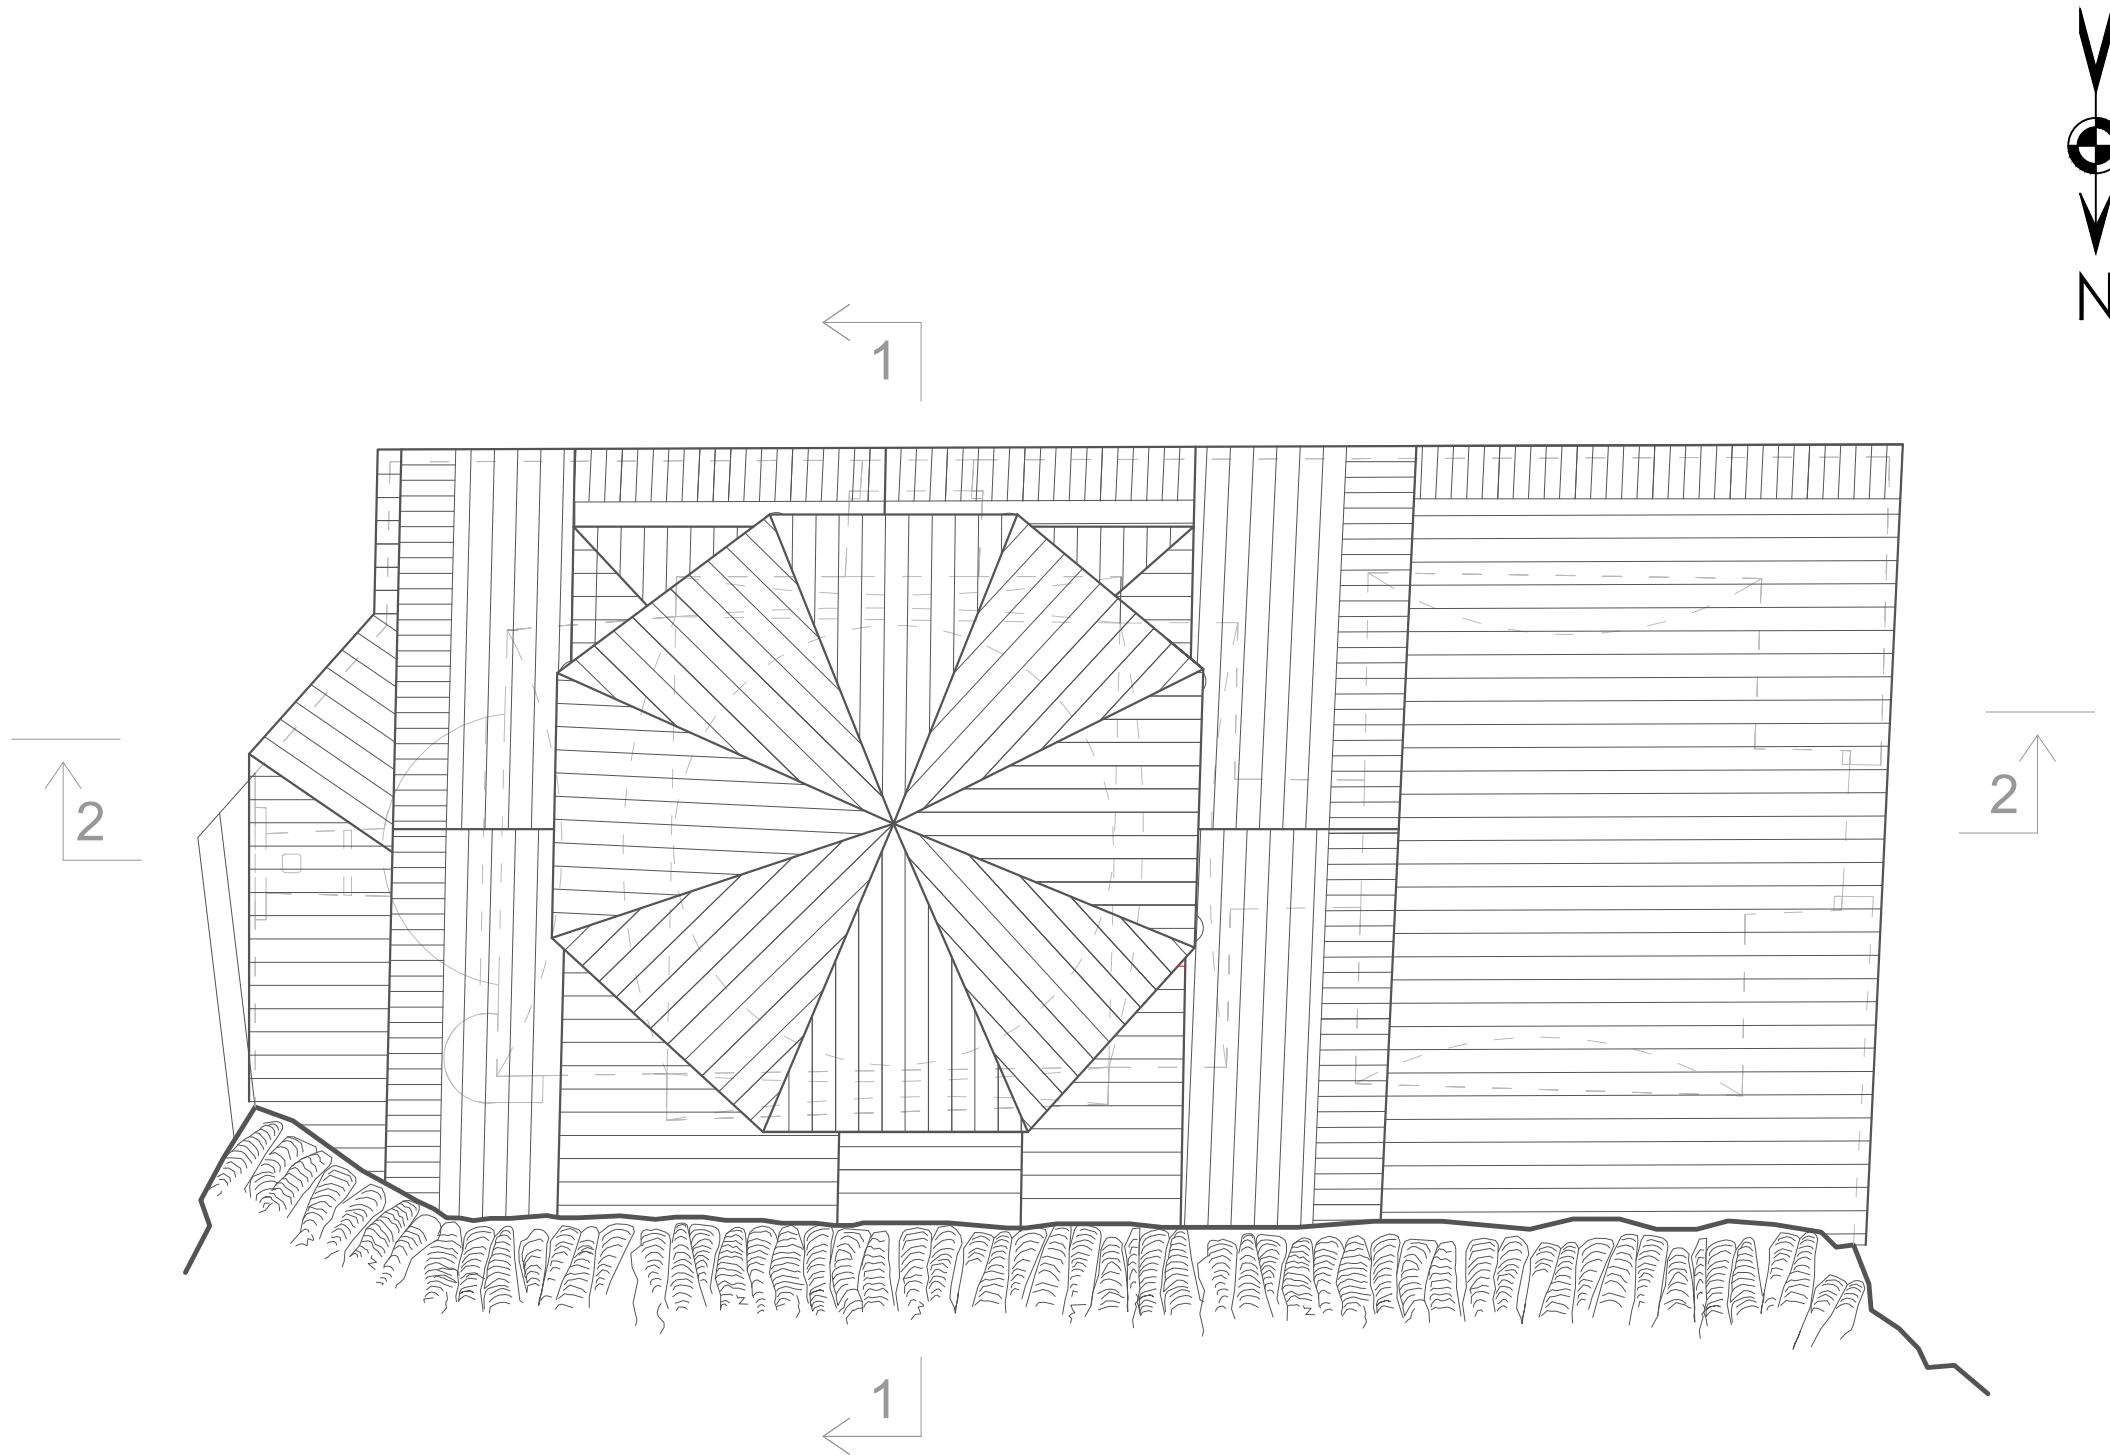


GJENDJA EKZISTUESE
PLANIMETRIA E ÇATISË



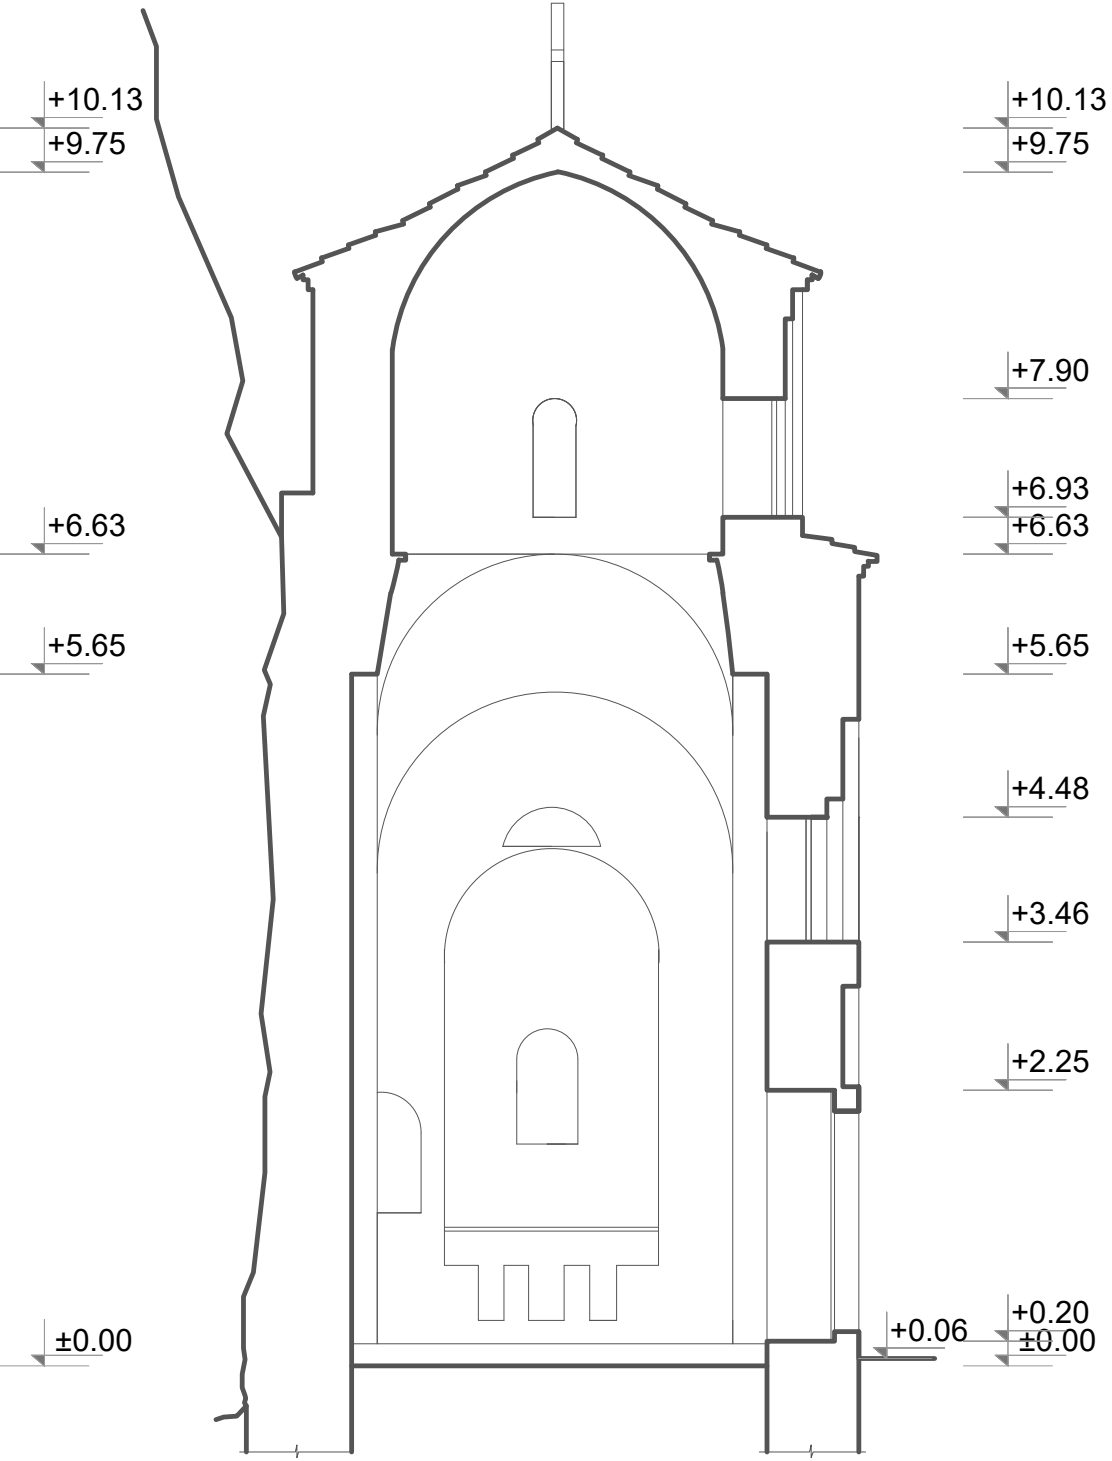


GJENDJA EKZISTUESE
PRERJA 1 - 1

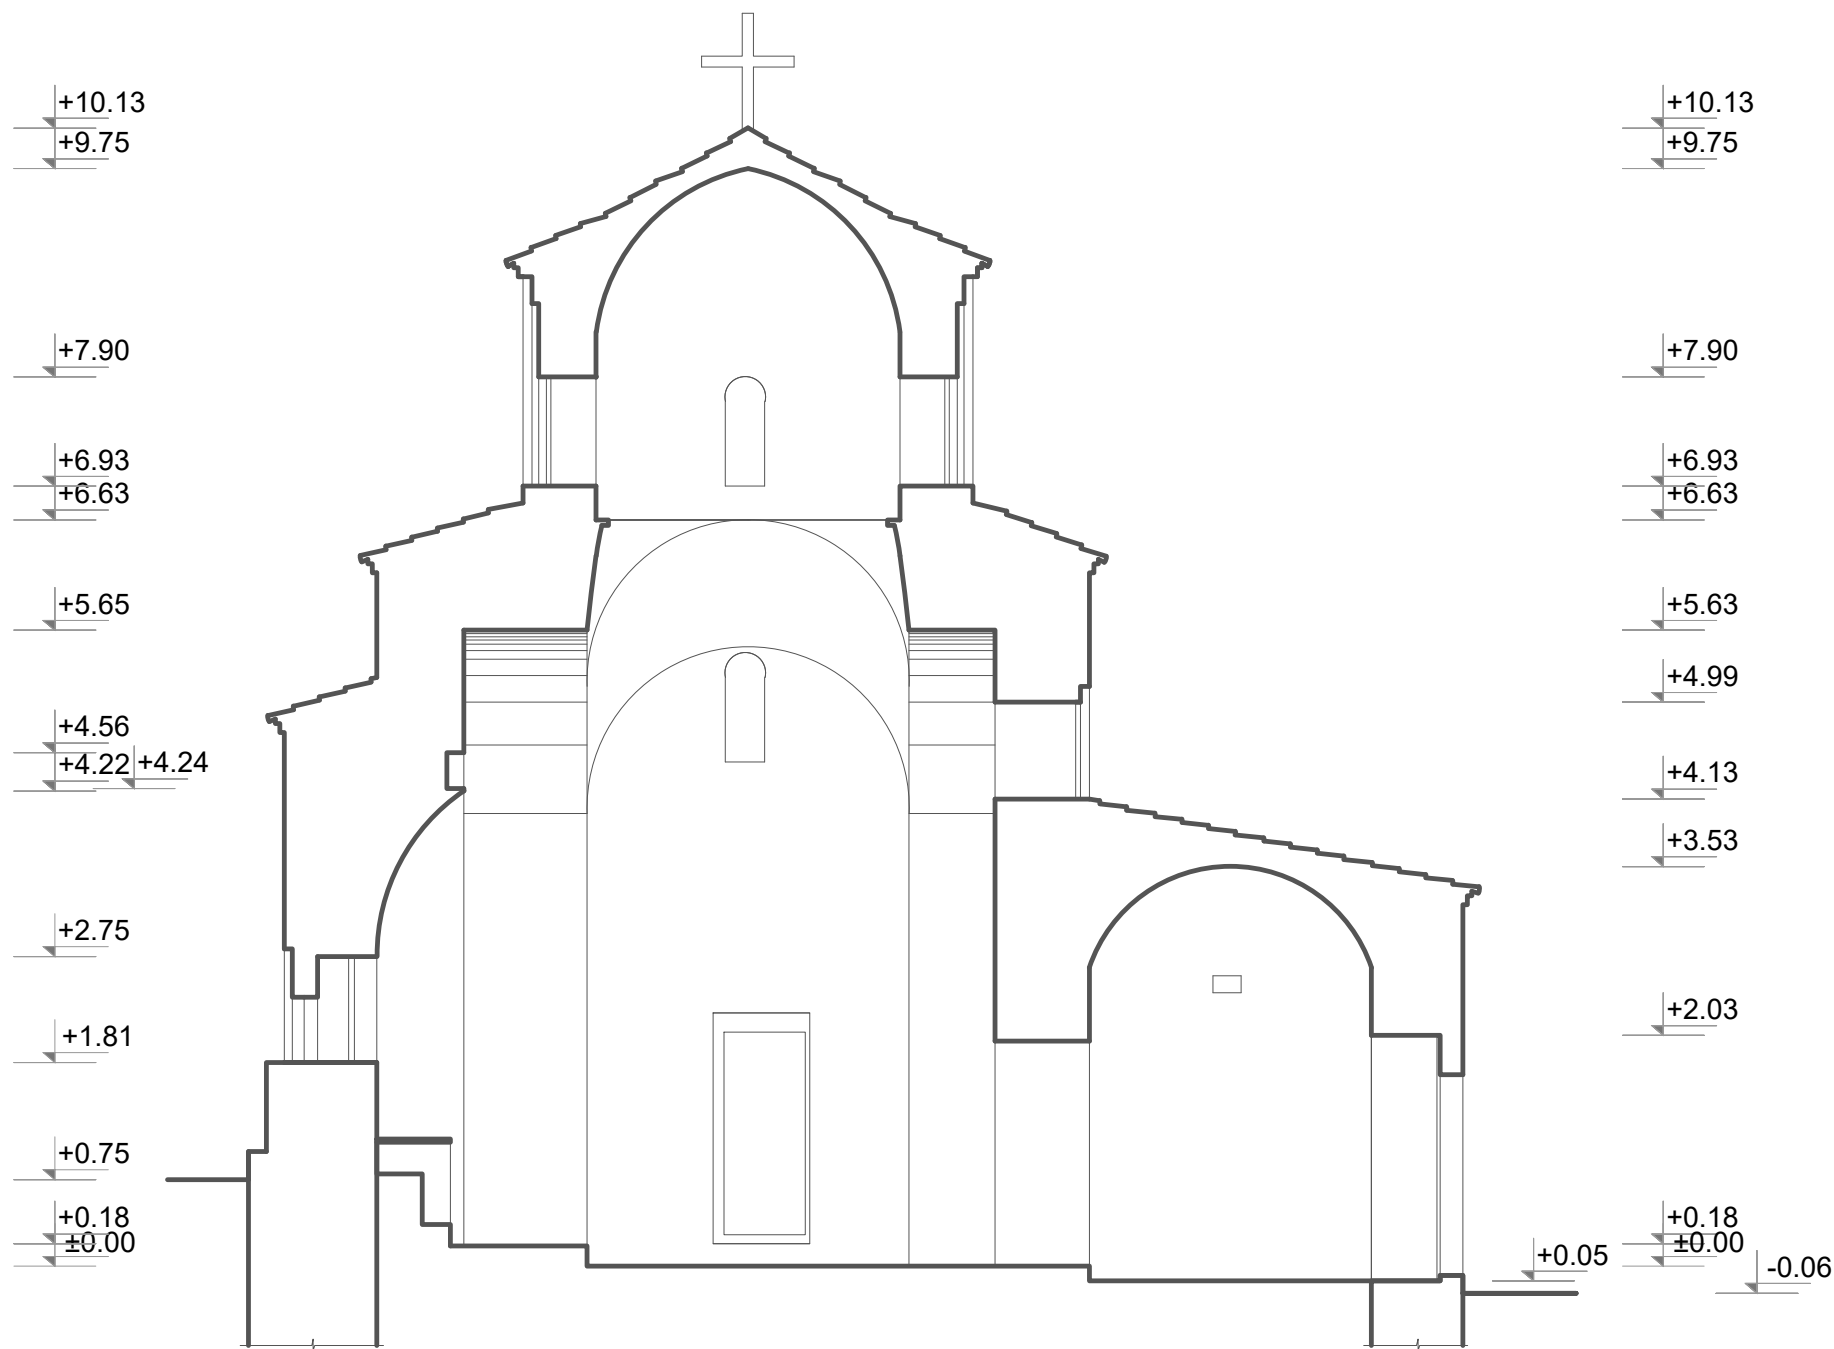


GJENDJA EKZISTUESE
PRERJA 2 - 2




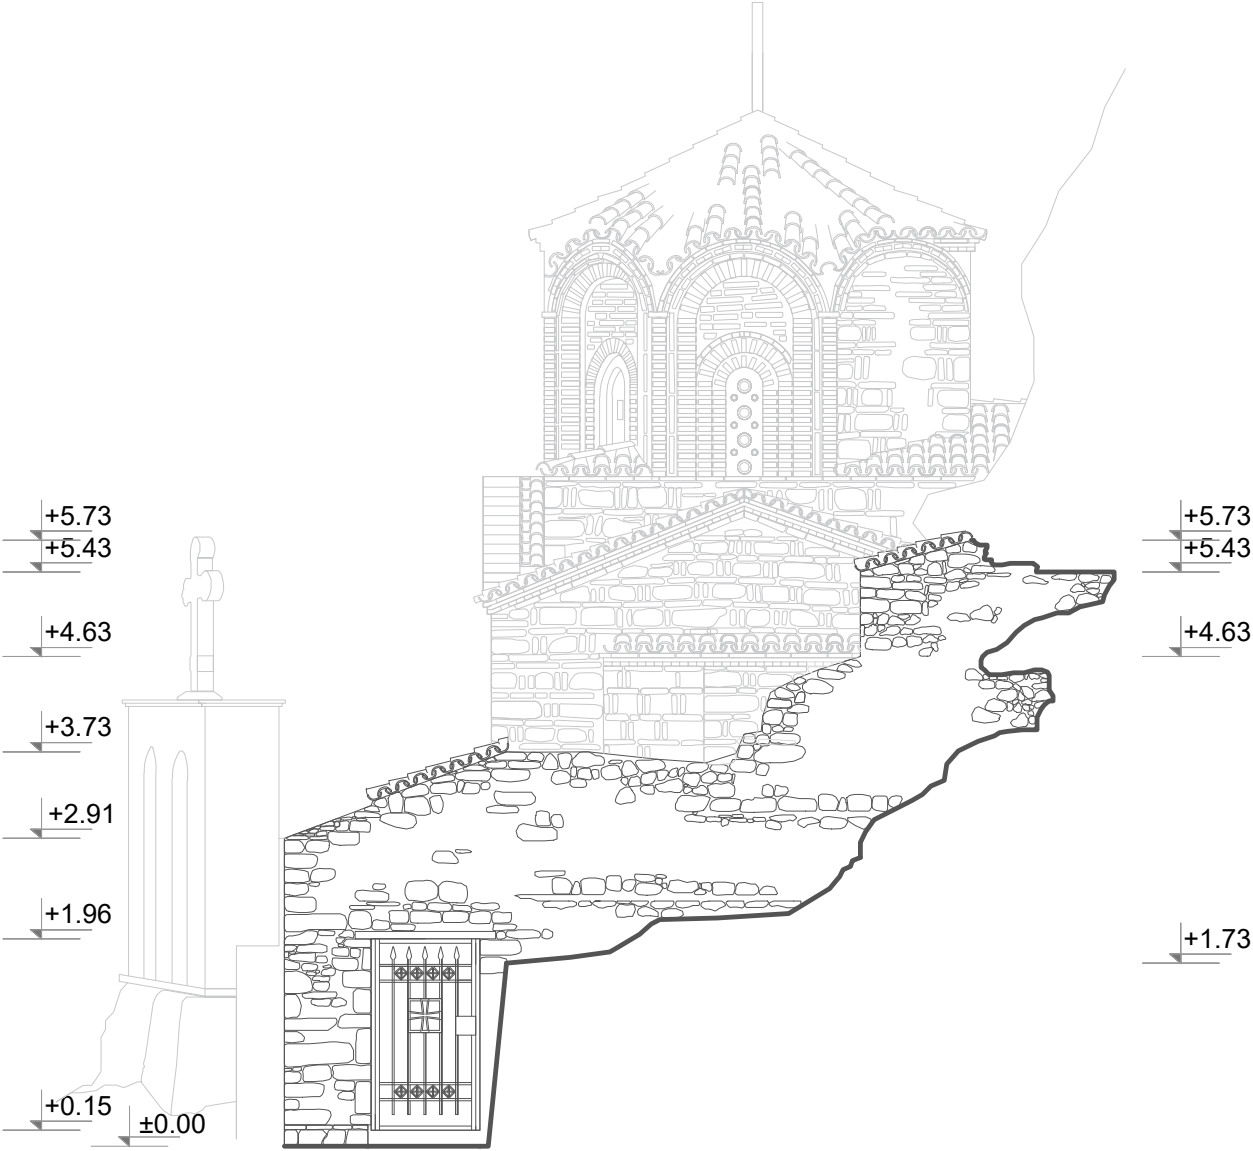

GJENDJA EKZISTUESE
PAMJE NGA MURI LINDOR I OBORRIT TË KISHËS

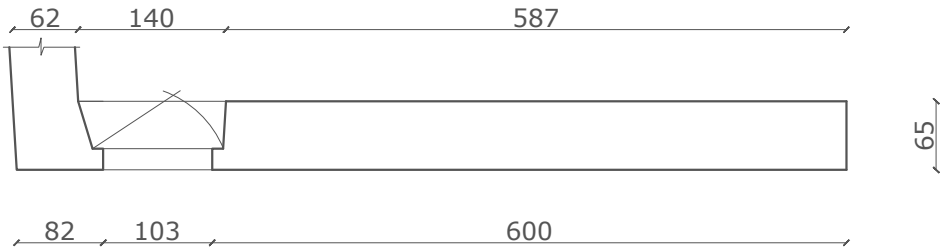


GJENDJA EKZISTUESE
PLANIMETRIA E MURIT LINDOR I OBORRIT TË KISHËS

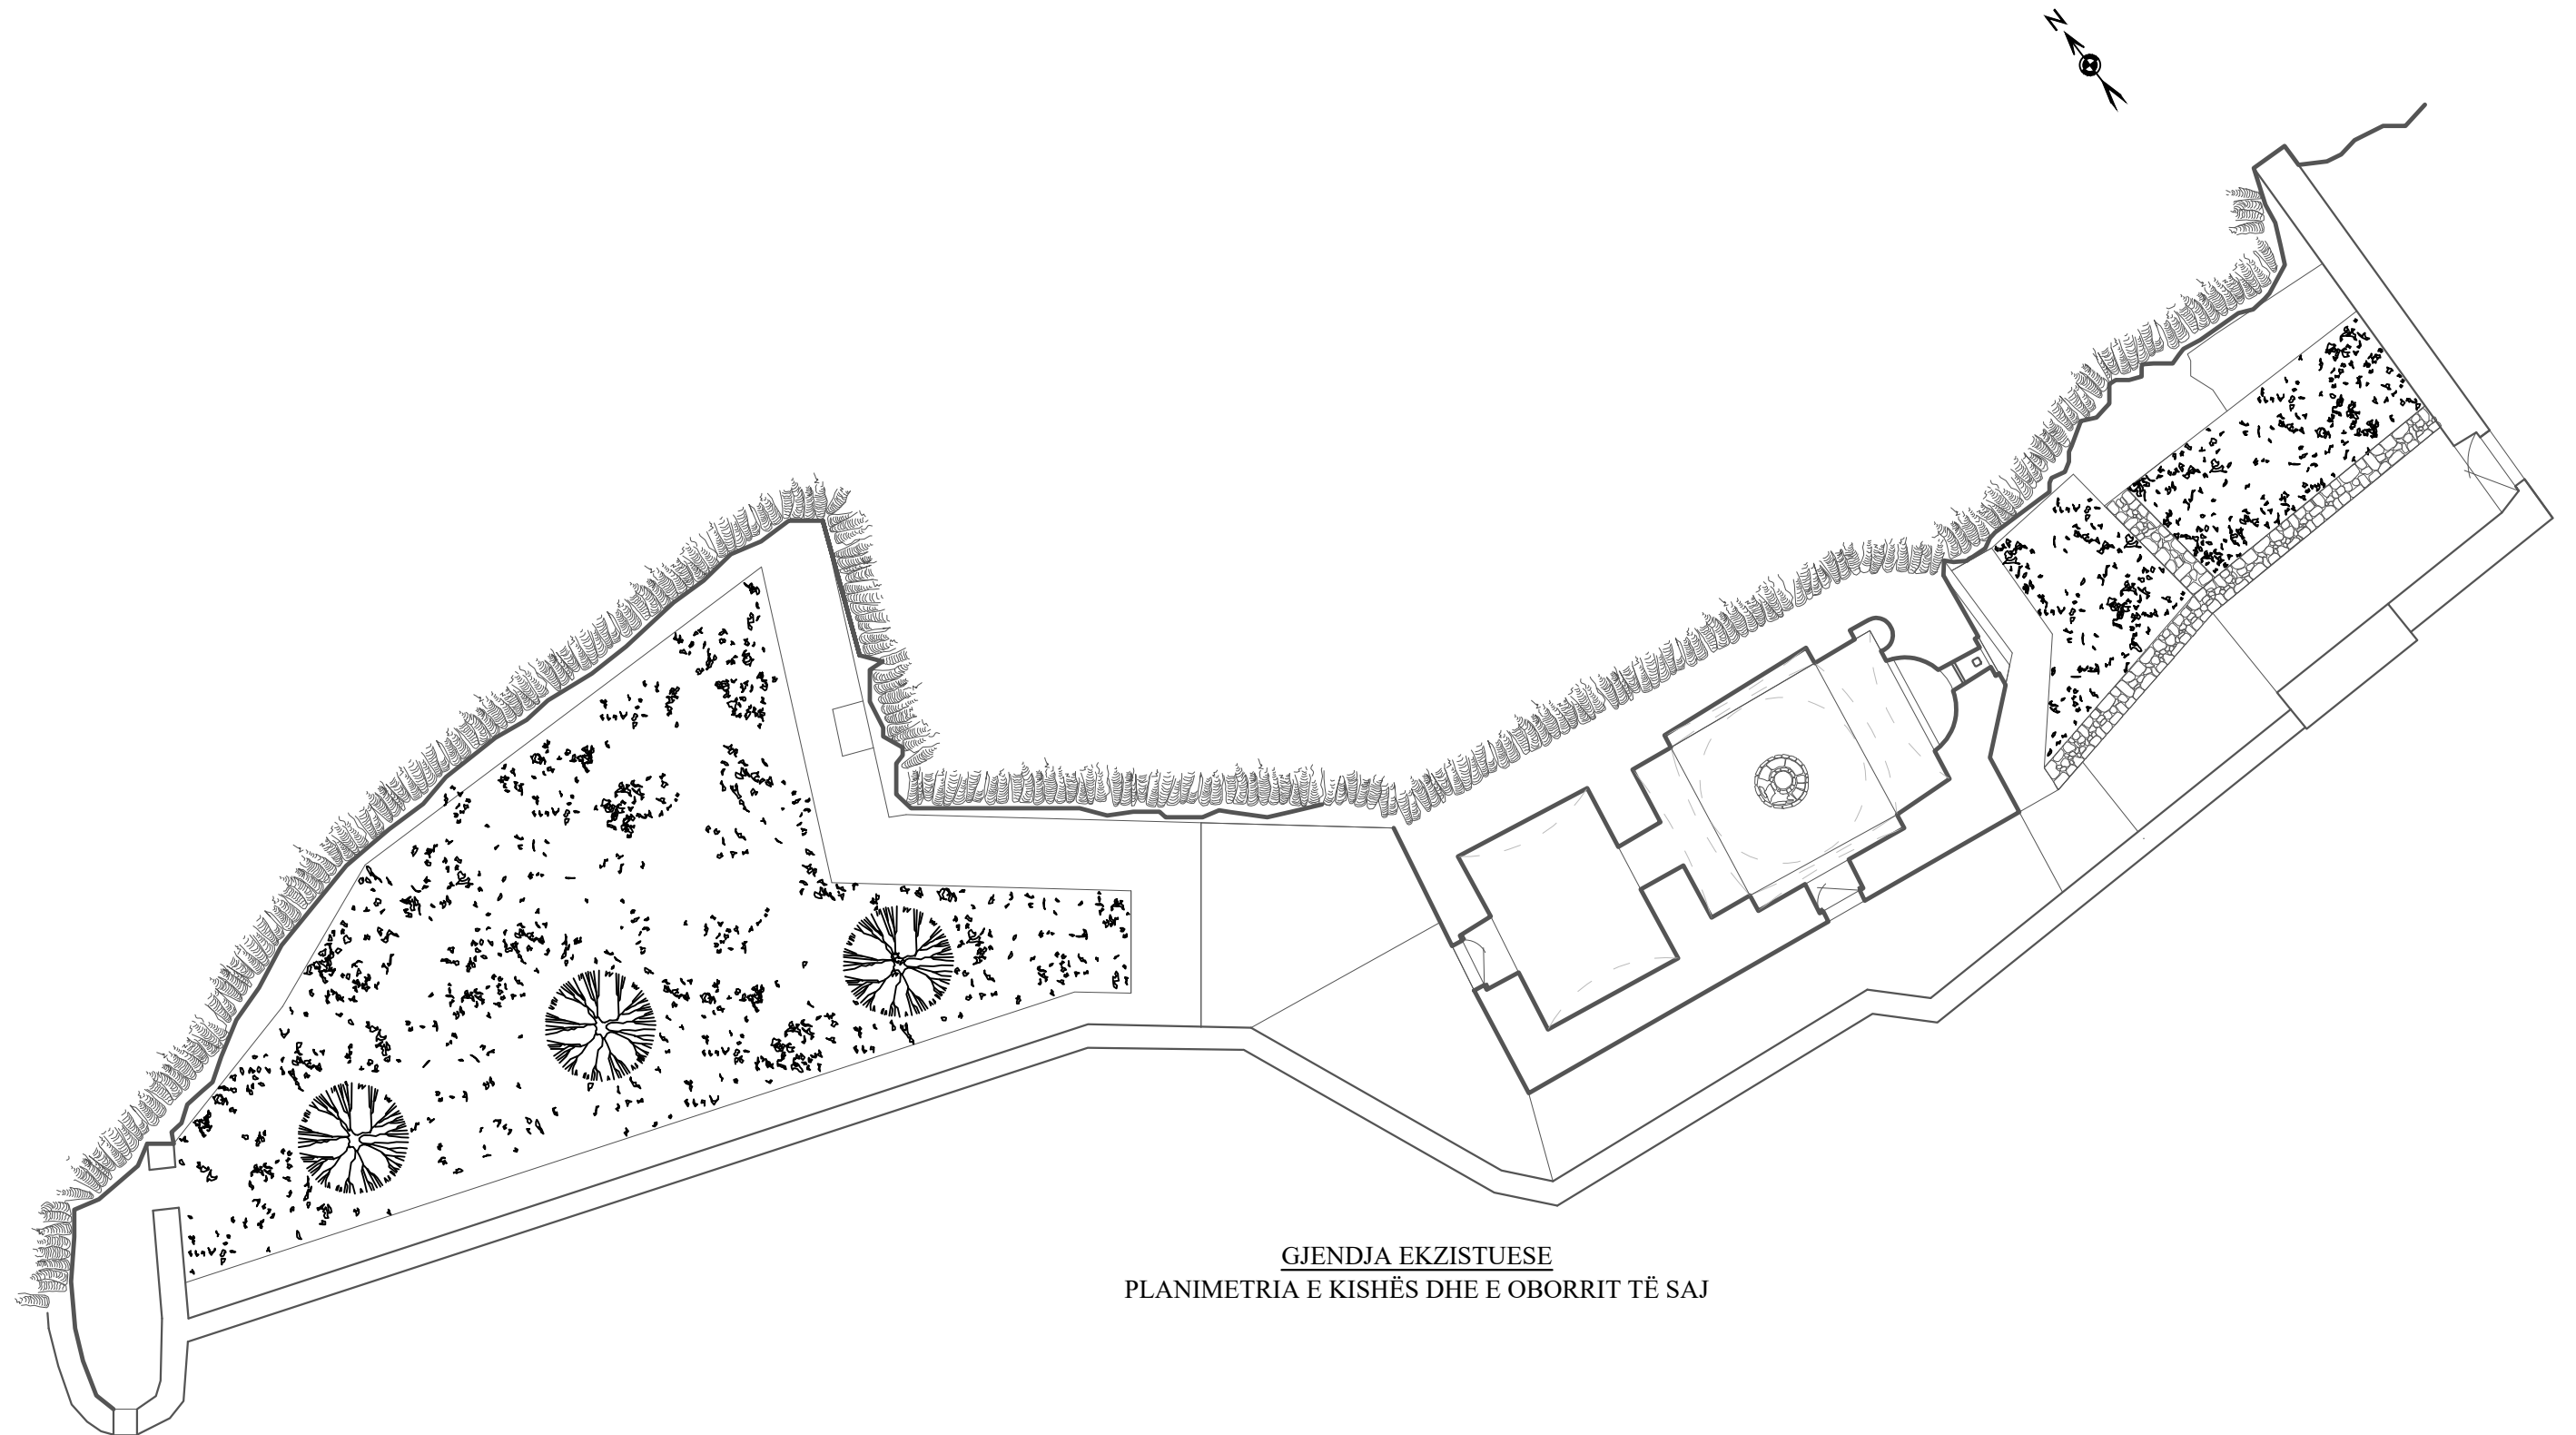

GJENDJA EKZISTUESE
PLANIMETRIA E KISHËS DHE E OBORRIT TË SAJ




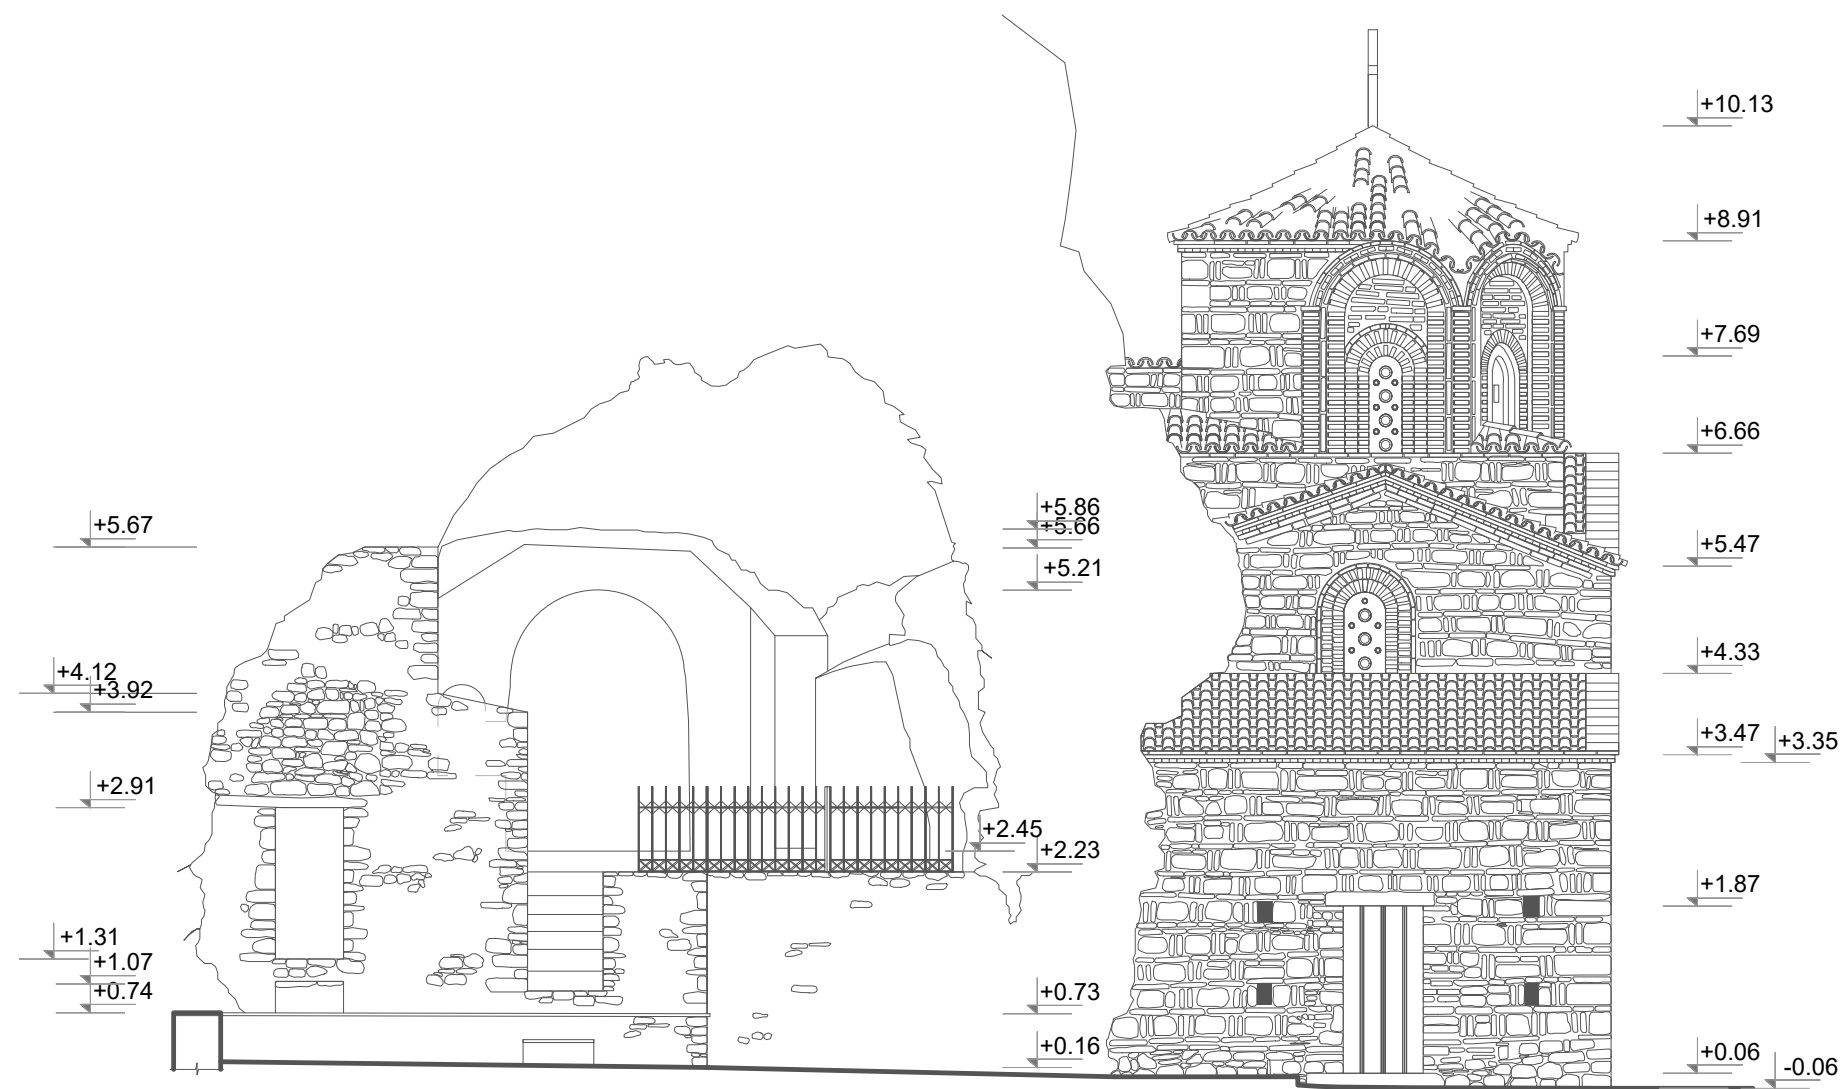


GJENDJA EKZISTUESE
PAMJA ME ORIENTIM PERËNDIMOR E KISHËS SË SHËN MËHILLIT,
E KISHËS-SHPELLË TË SHËN KOSTANDINIT DHE ELENËS
DHE E NJË AMBIENTI NDIHMËS



GJENDJA EKZISTUESE
PLANI

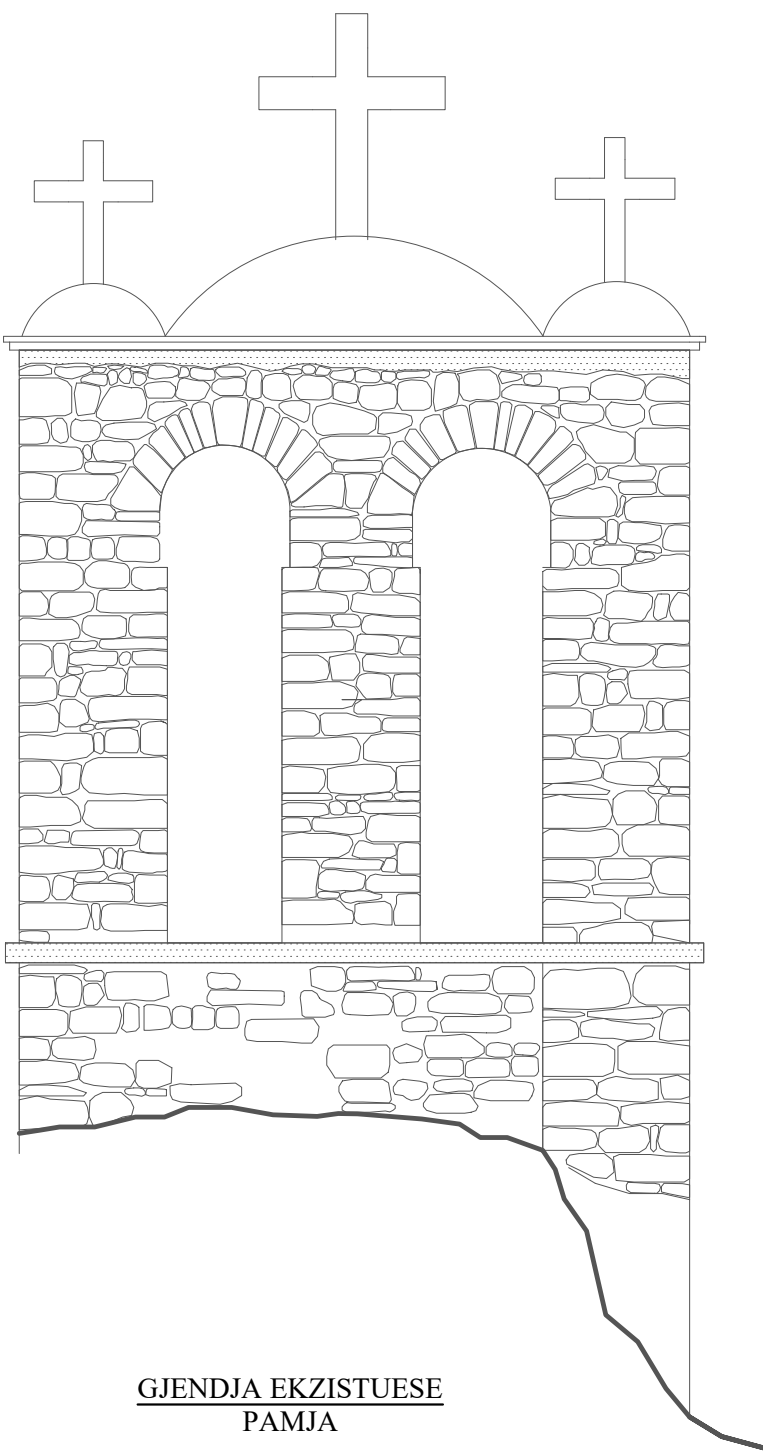


GJENDJA EKZISTUESE
PAMJA

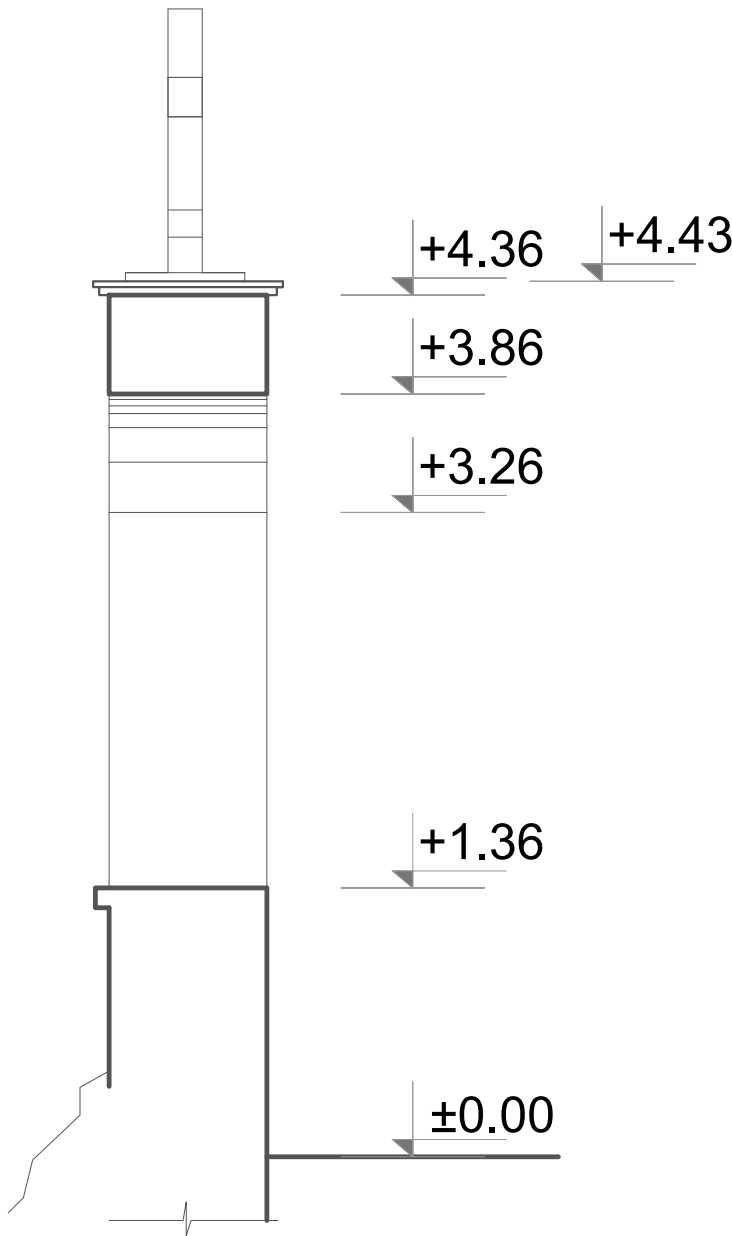


GJENDJA EKZISTUESE
PRERJA




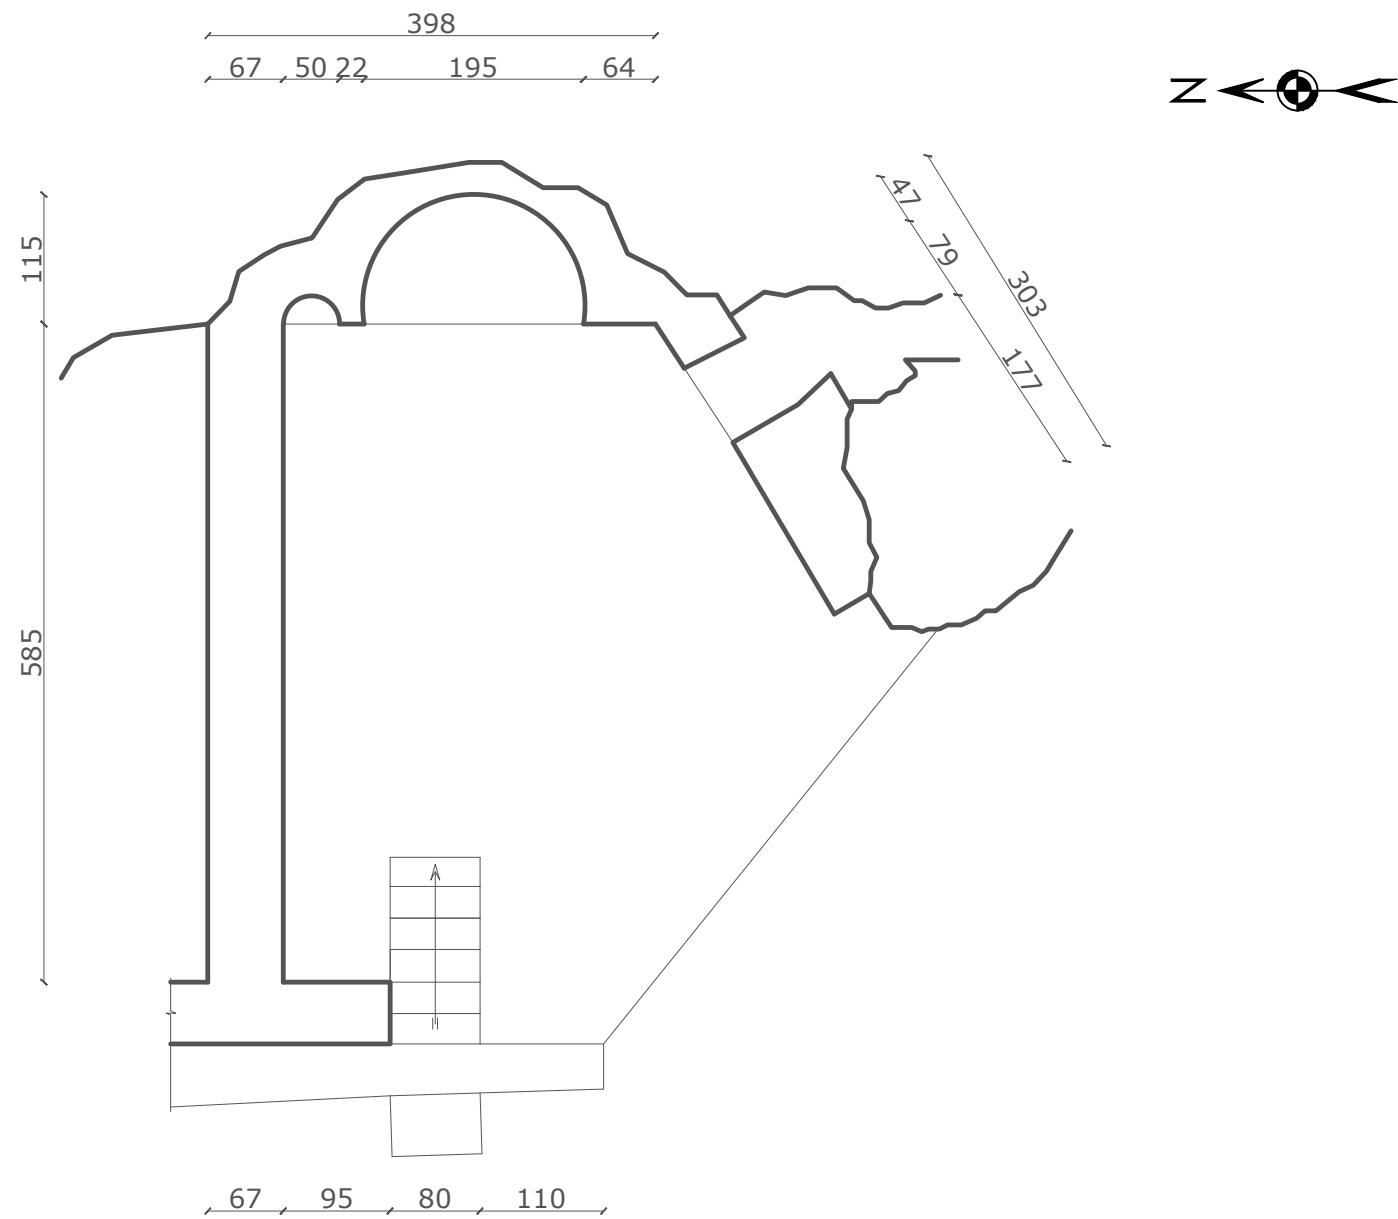

GJENDJA EKZISTUESE
PLANIMETRIA E KISHËS
SË SHËN KONSTANDINIT DHE ELENËS

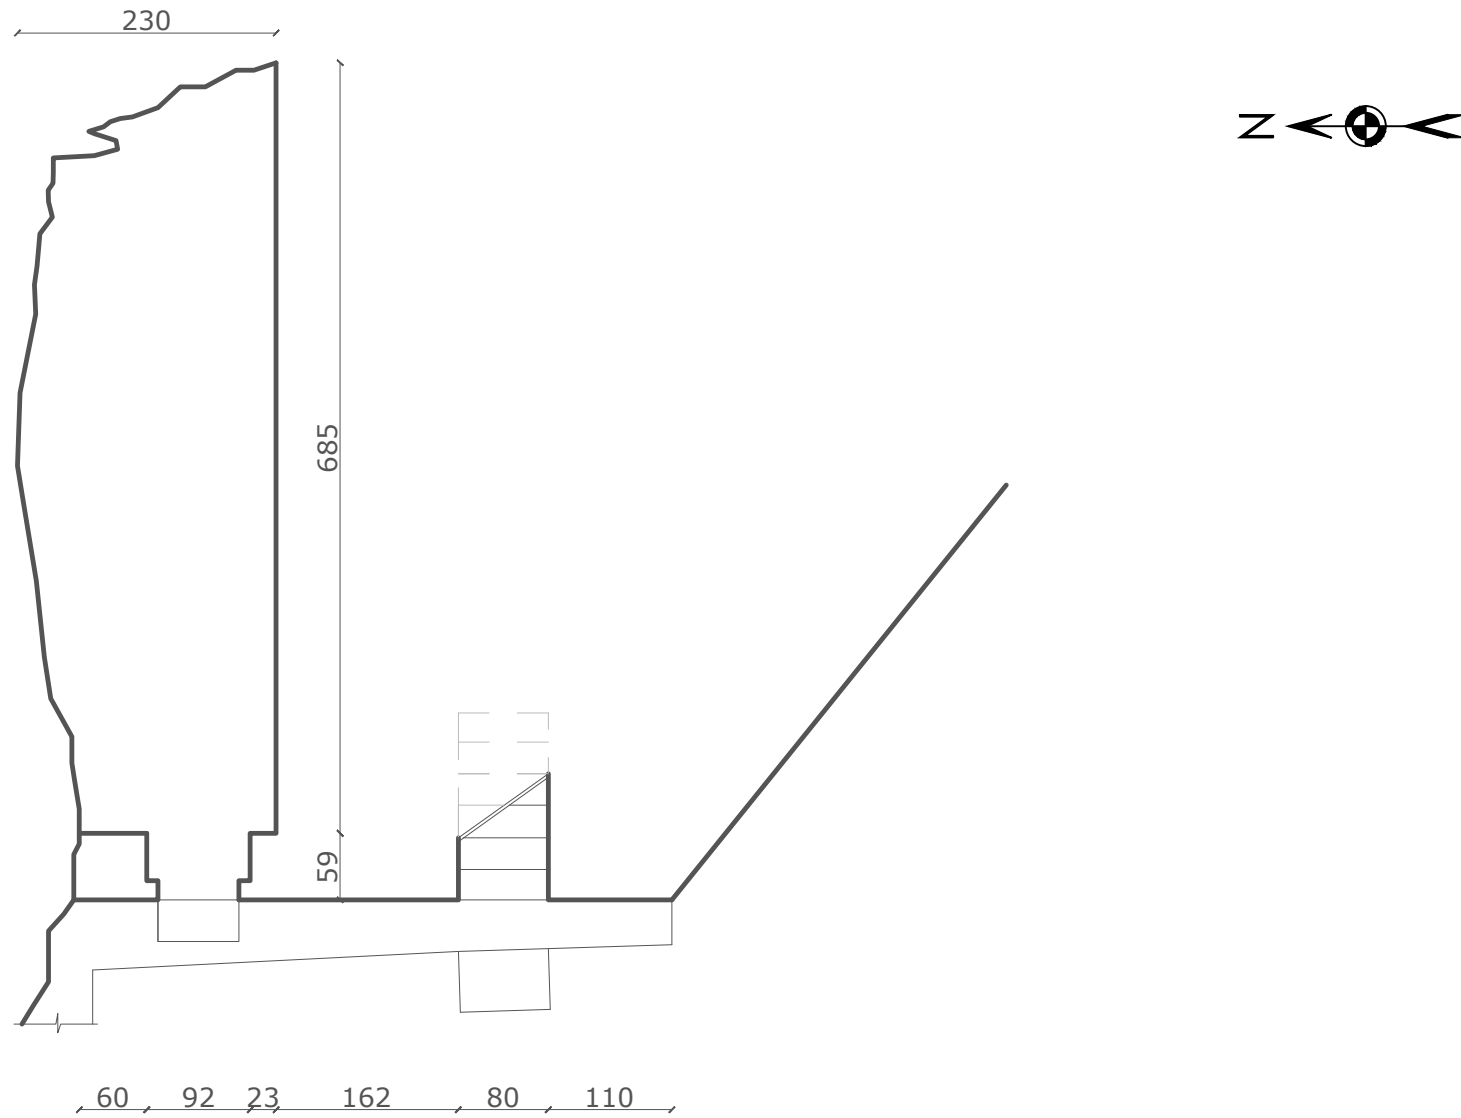

GJENDJA EKZISTUESE
PLANIMETRIA
E AMBIENTIT NDIHMËS SË KISHËS

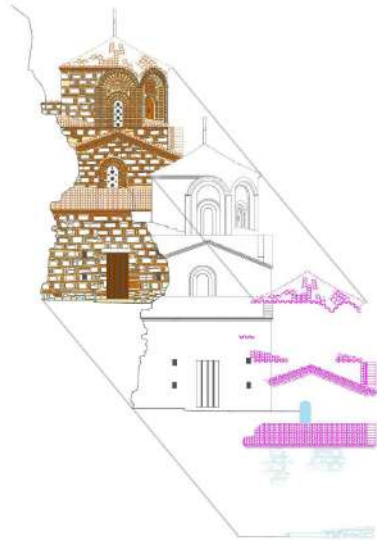

P9 P10
Zberthim, zevendesim
Zberthimi i te gjithë mbuleses se tjegullave greke dhe zevendesimi i tyre me tjegulla vendi



P11 P12
Pastrim, rigurim
Pastrim i pjesshem se strehes se demtuar, riparimi i saj dhe mbulimi me tjegulla vendi
Clirimi nga dherat , bimesia e ullukut e realizuar me tjegulla per shkarkimin e ujrave te shiut



P13 P14
Pastrim
Pastrim nga llacrat e tepert ne perimetrin kufizues te dritares
Pastrim i pjesshem i muratures se Narteksit nga lageshtia.

Zberthimi i te gjithë mbuleses se tjegullave greke dhe zevendesimi i tyre me tjegulla vendi

Zberthimi i te gjithë mbuleses se tjegullave greke dhe zevendesimi i tyre me tjegulla vendi

Pastrim i pjesshem se strehes se demtuar, riparimi i saj dhe mbulimi me tjegulla vendi

Clirimi nga dherat , bimesia e ullukut e realizuar me tjegulla per shkarkimin e ujrave te shiut

Pastrim nga llacrat e tepert ne perimetrin kufizues te dritares

Pastrim i pjesshem i muratures se Narteksit nga lageshtia.

P1 Zberthim i te gjithë tjegullave te thyera zevendesimi i tyre me tjegulla vendi dhe hidroizolim.

P2 Zberthimi i te gjithë mbuleses se tjegullave greke dhe zevendesimi i tyre me tjegulla vendi

P3 Zberthimi i te gjithë mbuleses se tjegullave greke dhe zevendesimi i tyre me tjegulla vendi

P4 Riparim i pjesshem i strehes se frontonit dhe mbullim me tjegulla vendi

P5 Riparim i qoshes jug-perendimore te Naosit ne fronton.

P6 Riparim i tjegullave te demtuara, heqja e tjegullave greke dhe vendosja e tjegullave te vendit si dhe hidroizolimi i siperfaqes. Riparimi i strehes se Narteksit.

P7 Pastrim i pjesshem i muratures se Narteksit

P8 Pastrim nga myshqet dhe algat ne lartesi deri te xoglatura (fugatim llac-gelqere 3:1) . Qoshja jug-perendimore.



P1
Zberthim, zevendesim, hidroizolim
Zberthim i te gjithë tjegullave te thyera zevendesimi i tyre me tjegulla vendi dhe hidroizolim.



P2
Zberthim, zevendesim
Zberthimi i te gjithë mbuleses se tjegullave greke dhe zevendesimi i tyre me tjegulla vendi



P3
Zberthim, zevendesim
Zberthimi i te gjithë mbuleses se tjegullave greke dhe zevendesimi i tyre me tjegulla vendi



P4
Riparim
Riparim i pjesshem i strehes se frontoni dhe mbullim me tjegulla vendi



P5
Riparim
Riparim i qoshes jug-perendimore te Naosit ne fronton.



P6
Riparim, zevendesim, hidroizolim
Riparim i tjegullave te demtuara, heqja e tjegullave greke dhe vendosja e tjegullave te vendit si dhe hidroizolimi i siperfaqes. Riparimi i strehes se Narteksit.





P7
Pastrim
Pastrim i pjesshem i muratures se Narteksit



P8
Pastrim, fugatim
Pastrim nga myshqet dhe algat ne lartesi deri te xoglatura (fugatim llac-gelqere 3:1) . Qoshja jug-perendimore.

PATOLOGJITE
PAMJA PERËNDIMORE

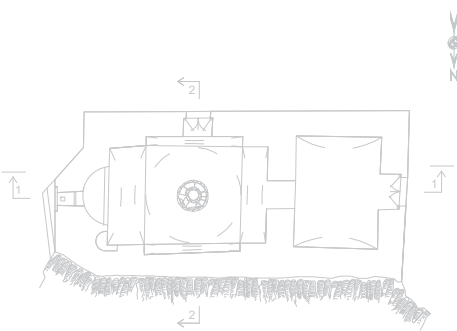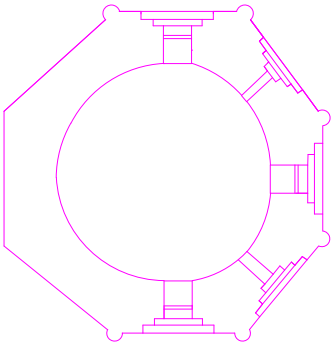

PLANIMETRIA

PLANIMETRIA E KUPOLËS





OBJEKTI: “KONSERVIM DHE RESTAURIM I KISHËS SË SHËN MËHILLIT DHE KISHËS SË KOSTANDINIT DHE ELENA, MUREVE TË OBORRIT, SISTEMIMIT TË TIJ SI DHE TRAJTIMI I ARKITEKTURËS SË PEISAZHIT”

EMËRTIMI I FLETËS: PATOLOGJITE -PAMJA PERENDIMORE SHK.1:100.
DRTK - BERAT: BORA ALIAJ
RILEVIMI -PERPUNIMI GRAFIK : ARKEOLOG. DRITAN ÇOKU
GRUPI I PUNËS:ARK.BORA ALIAJ
ARK.KLINTJADH CECA
ARK.ORNELA DROBONIKU


MIRATOHET:
SEKRETARI I KKTKM-SË

ENDRI HAXHIU

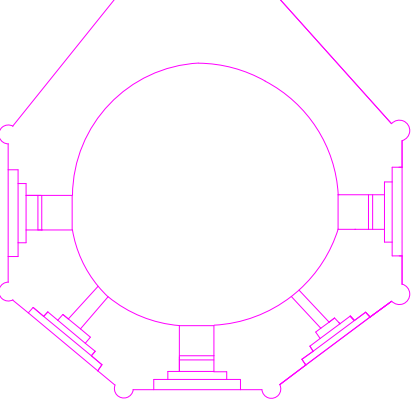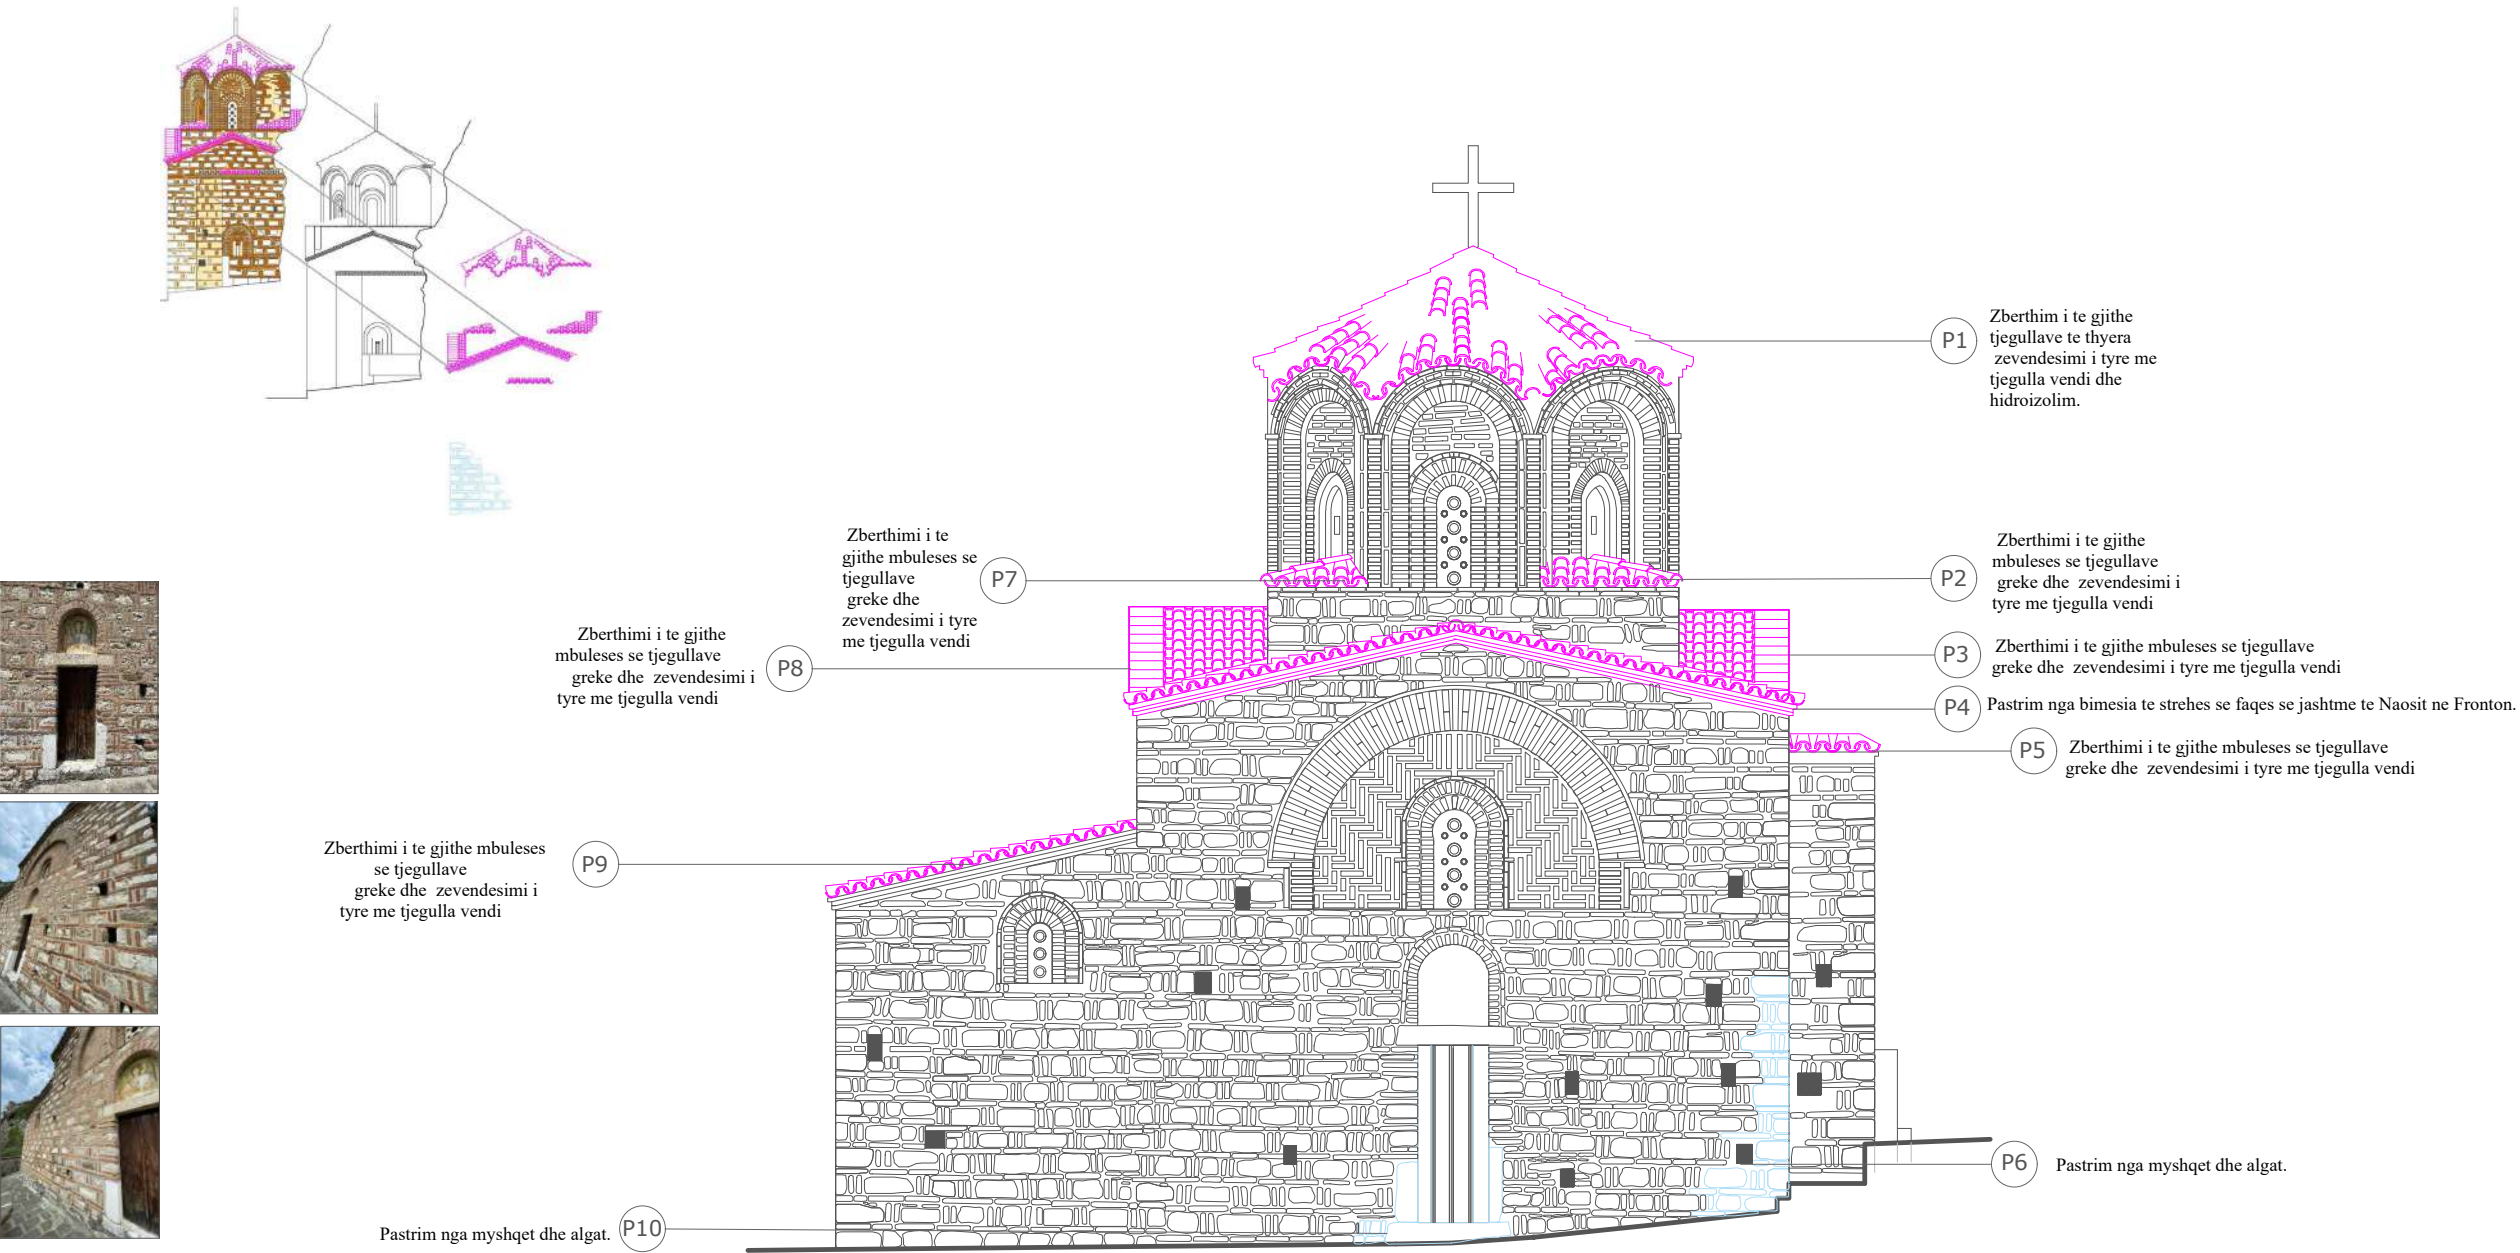


PLANIMETRIA E KUPOLËS


PATOLOGJITE
PAMJA VERIORE

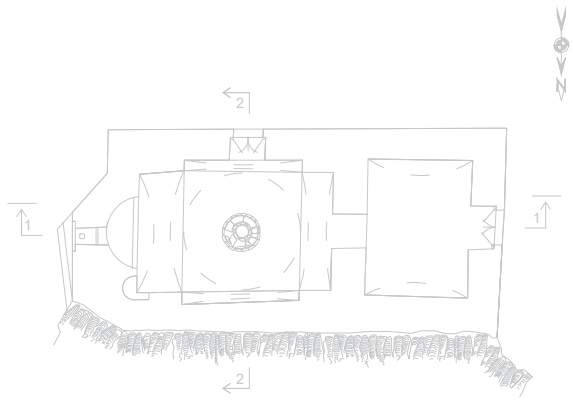

PLANIMETRIA

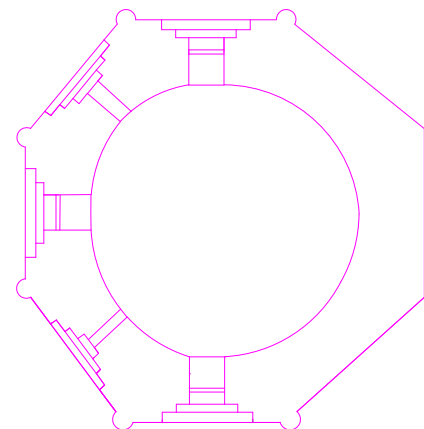

PLANIMETRIA E KUPOLËS

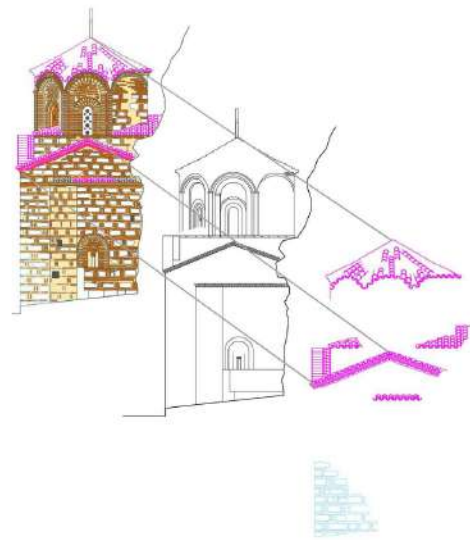

Zberthimi i te gjithë mbuleses se tjegullave greke dhe zevendesimi i tyre me tjegulla vendi

P4

Pastrim i pjesshem i muratures .

P4

Pastrim i jashtem dhe i brendshem i hapsires nga bloza e qirinjve.

P4

+10.13

+8.91

+7.69

+6.66

+5.47

+4.99

+4.87

+2.44


+1.87

+1.17

+0.60

+0.32

**PATOLOGJITE
PAMJA LINDORE**

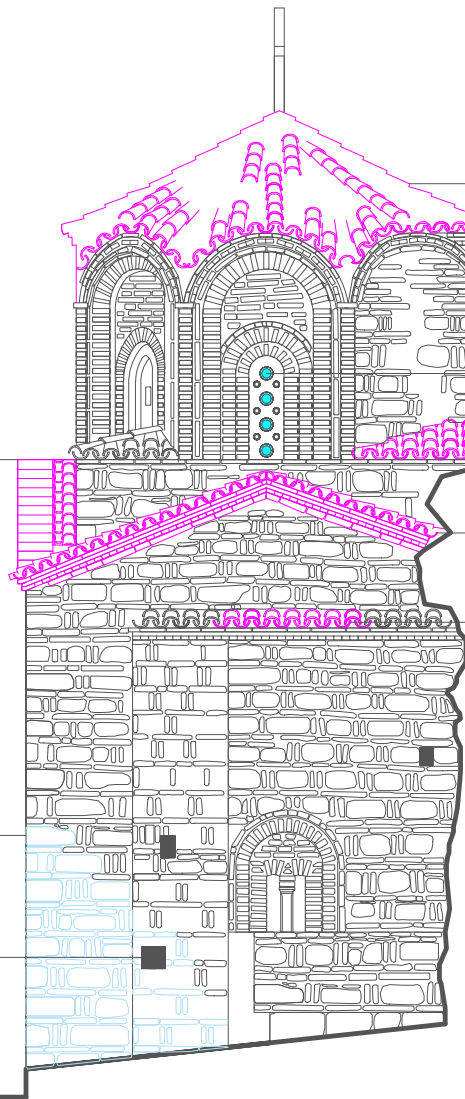

+10.13

+8.91

+7.06

+6.66

+5.47

+4.99

+4.87

+2.44

+1.87

+1.17

+0.06

P1

Zberthim i te gjithë tjegullave te thyera zevendesimi i tyre me tjegulla vendi dhe hidroizolim.

P2

Zevendesimi i xhamave te thyer te dritares.

P3


Zberthimi i te gjithë mbuleses se tjegullave greke dhe zevendesimi i tyre me tjegulla vendi

Pastrim nga bimesia te strehes se faqes se jashtme te Naosit ne Fronton.

P3


P4

Riparim i strehes prej tulle dhe zhvendosje te tjegullave mbi abside me tjegulla vendi

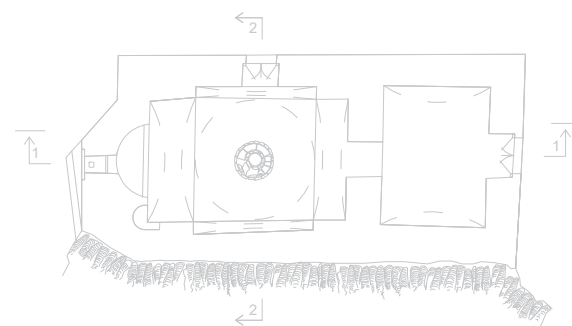

PLANIMETRIA




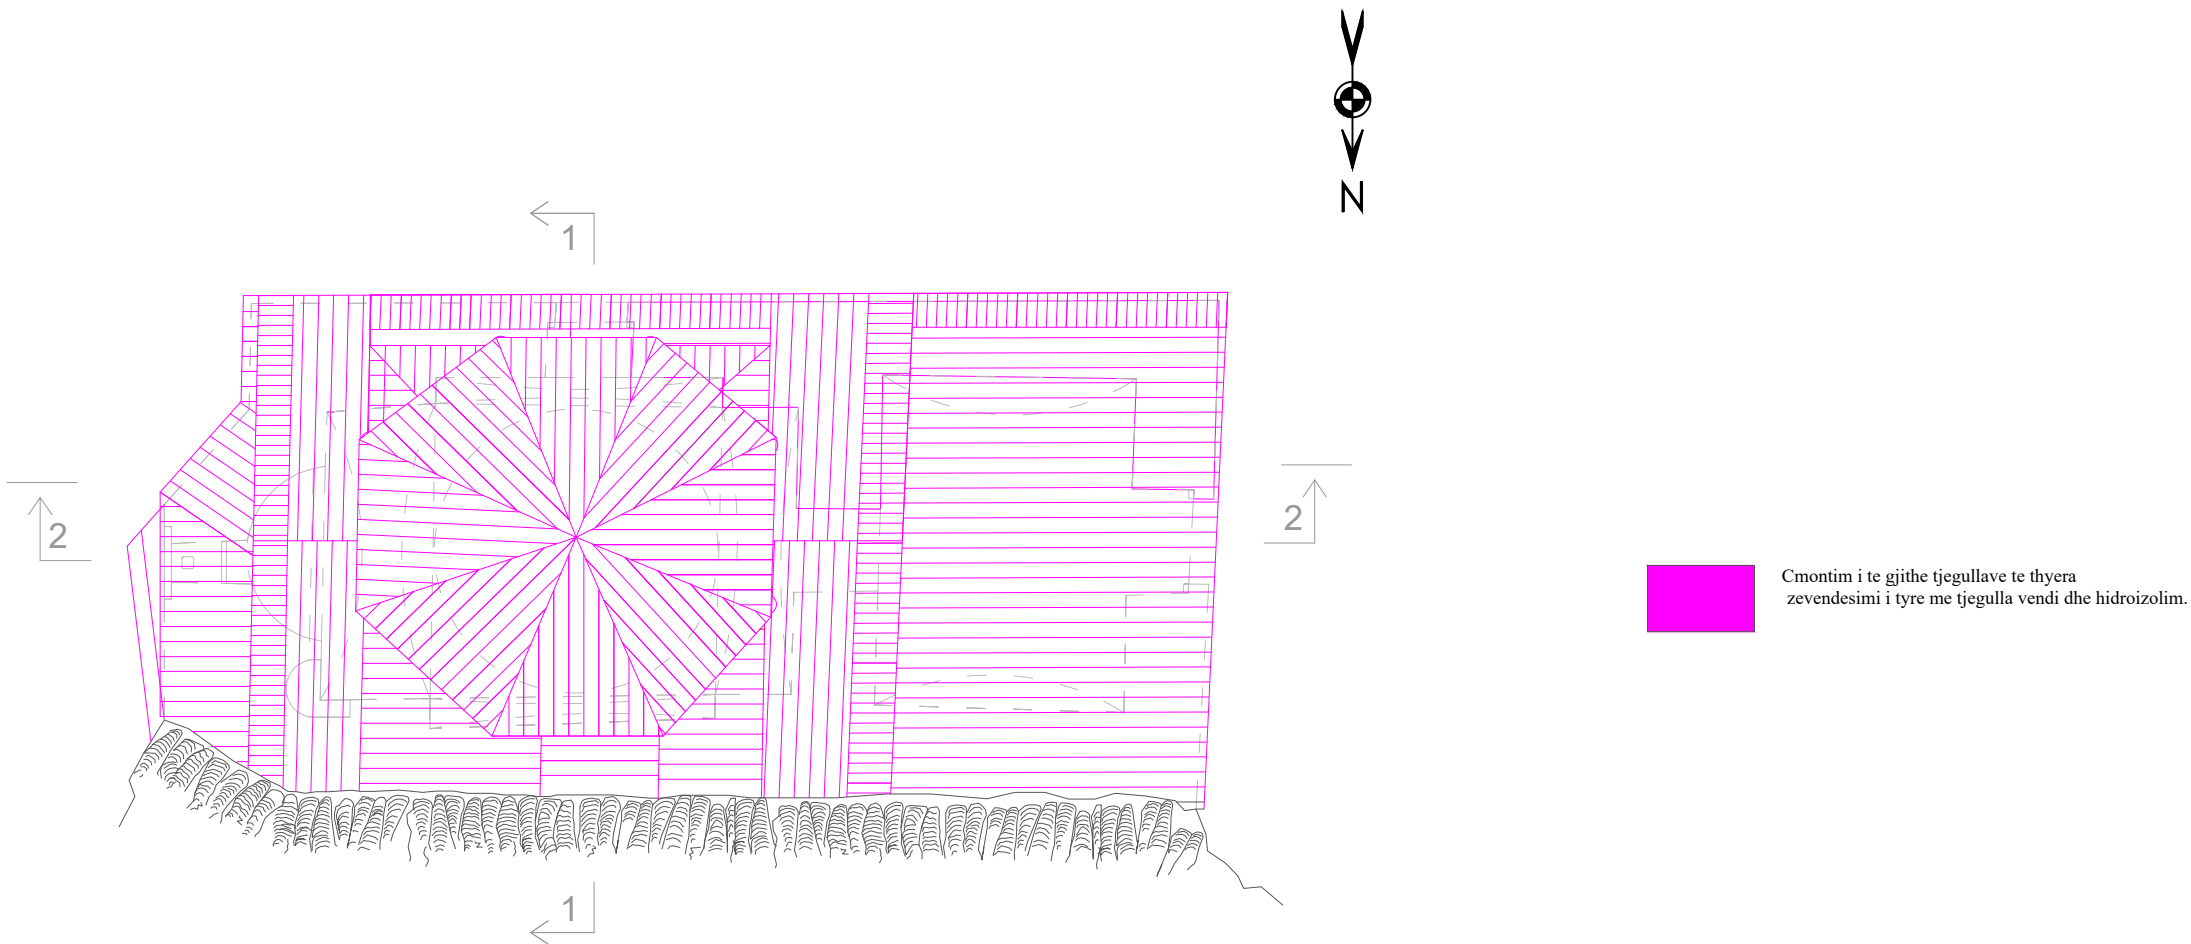


NDERHYRJET
PLANIMETRIA E ÇATISË




MATERIAL FOTOGRAFIK

PAMJE NGA MURI LINDOR I OBORRIT TË KISHËS

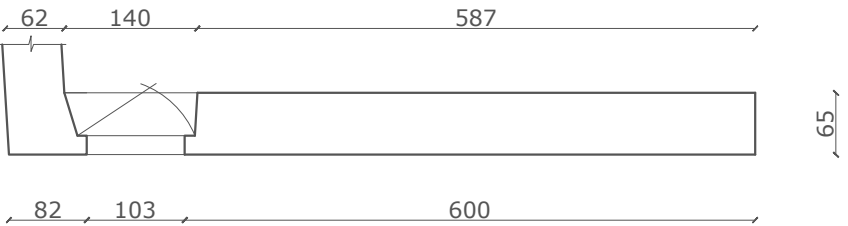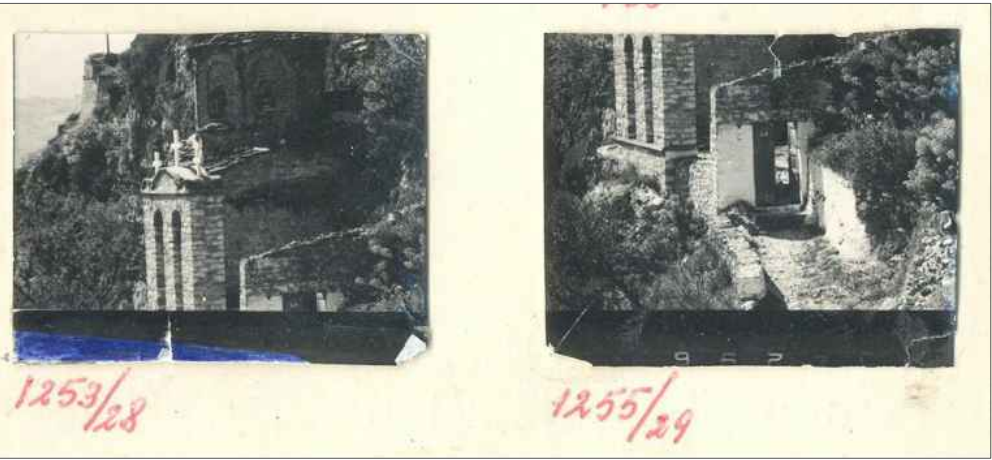


PLANIMETRIA E MURIT LINDOR I OBORRIT TË KISHËS

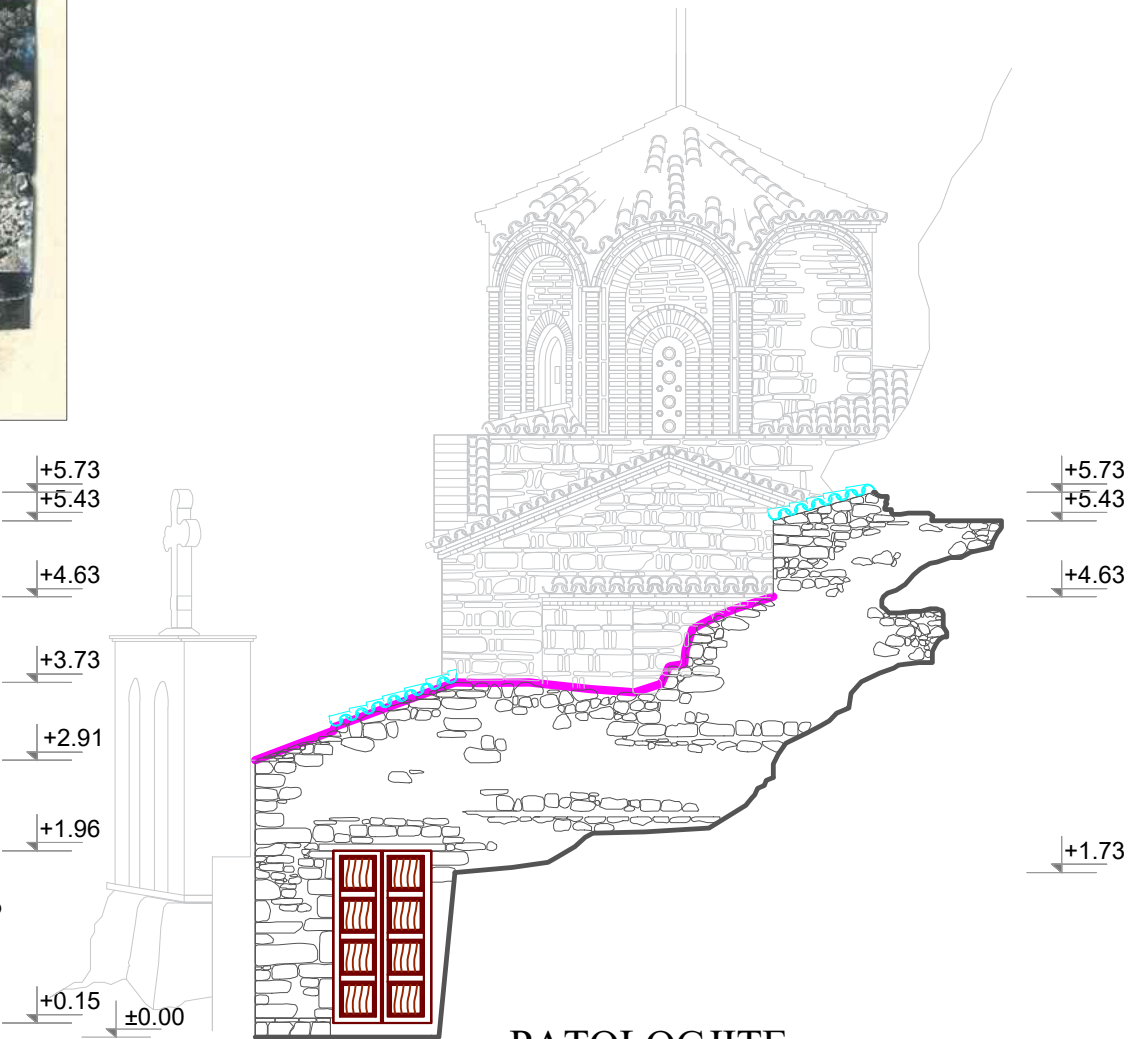

PATOLOGJITE

PAMJE NGA MURI LINDOR I OBORRIT TË KISHËS

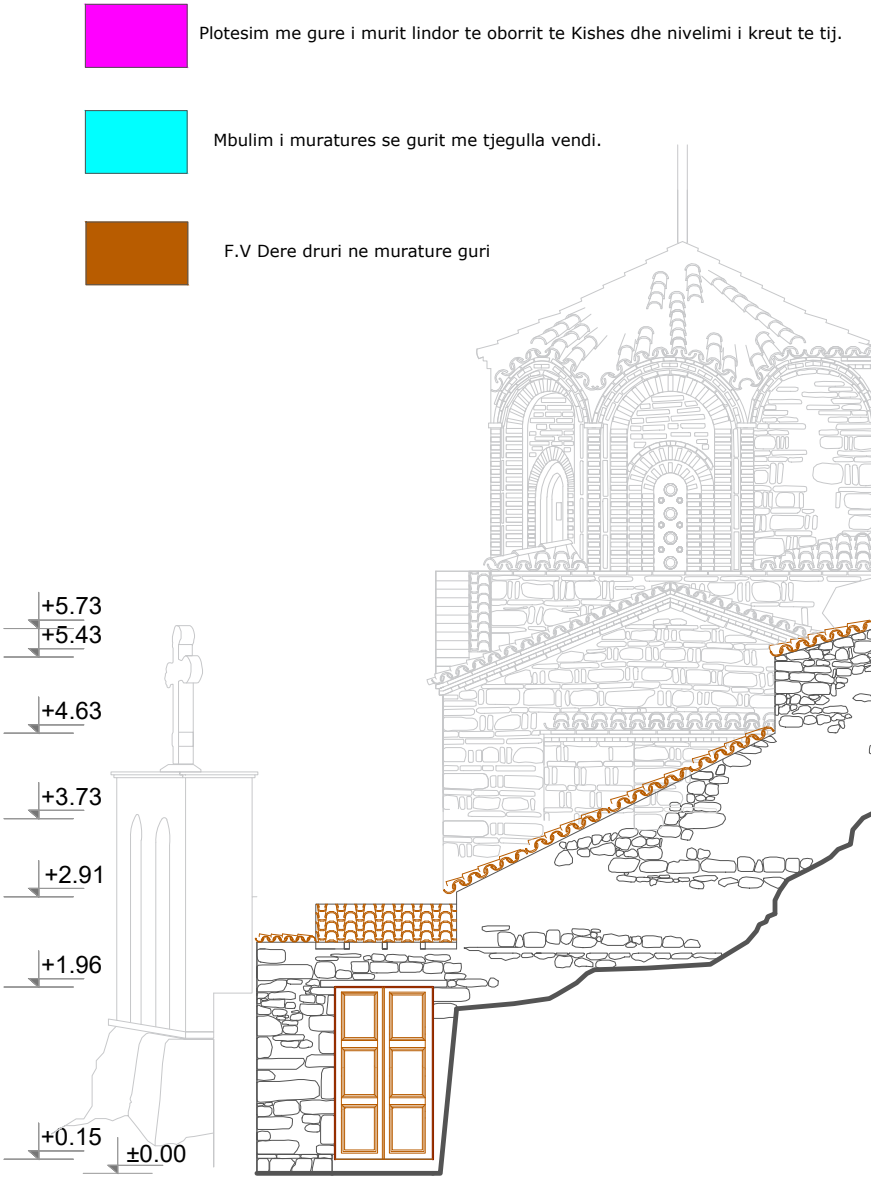


NDERHYRJET

PAMJE NGA MURI LINDOR I OBORRIT TË KISHËS



MATERIAL FOTOGRAFIK

PAMJE NGA MURI LINDOR I OBORRIT TË KISHËS

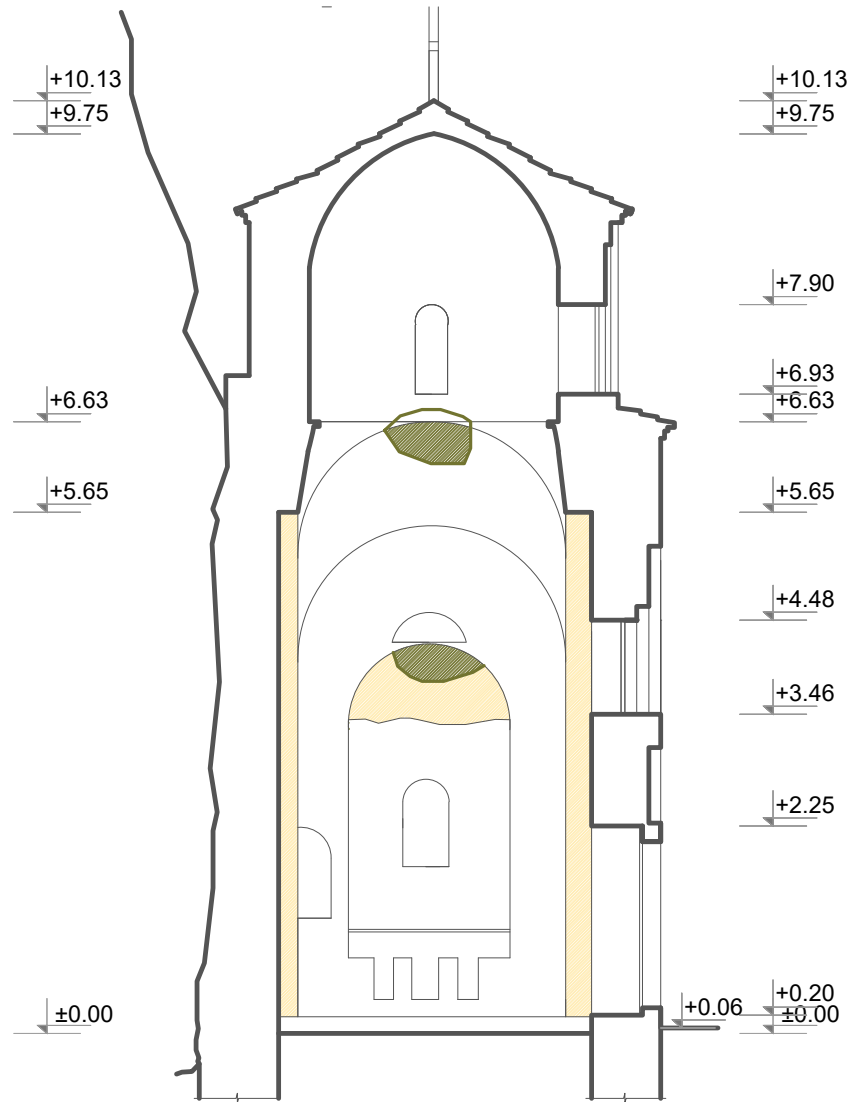

NDERHYRJET
PRERJA 1 - 1

-  Riparim suvatim i brendshem ne pjeset e demtuara
-  Suvatim dhe pastrim nga gelqerja ne pjesen e brendeshme





NDERHYRJET
PRERJA 2 - 2




OBJEKTI: “KONSERVIM DHE RESTAURIM I KISHËS SË SHËN MËHILLIT DHE KISHËS SË KOSTANDINIT DHE ELENA, MUREVE TË OBORRIT, SISTEMIMIT TË TIJ SI DHE TRAJTIMI I ARKITEKTURËS SË PEISAZHIT”

EMËRTIMI I FLETËS: NDERHYRJET - PRERJA 2-2 SHK.1:100.
DRTK - BERAT: BORA ALIAJ
RILEVIMI - PERPUNIMI GRAFIK : ARKEOLOG. DRITAN ÇOKU
GRUPI I PUNËS: ARK.BORA ALIAJ
ARK.KLINTJADH CECA
ARK.ORNELA DROBONIKU


MIRATOHET:
SEKRETARI I KKT KM-SË
ENDRI HAXHIU

NDERHYRJET
PAMJA

Plotesim me murature guri te elementeve dekorative te kembanores

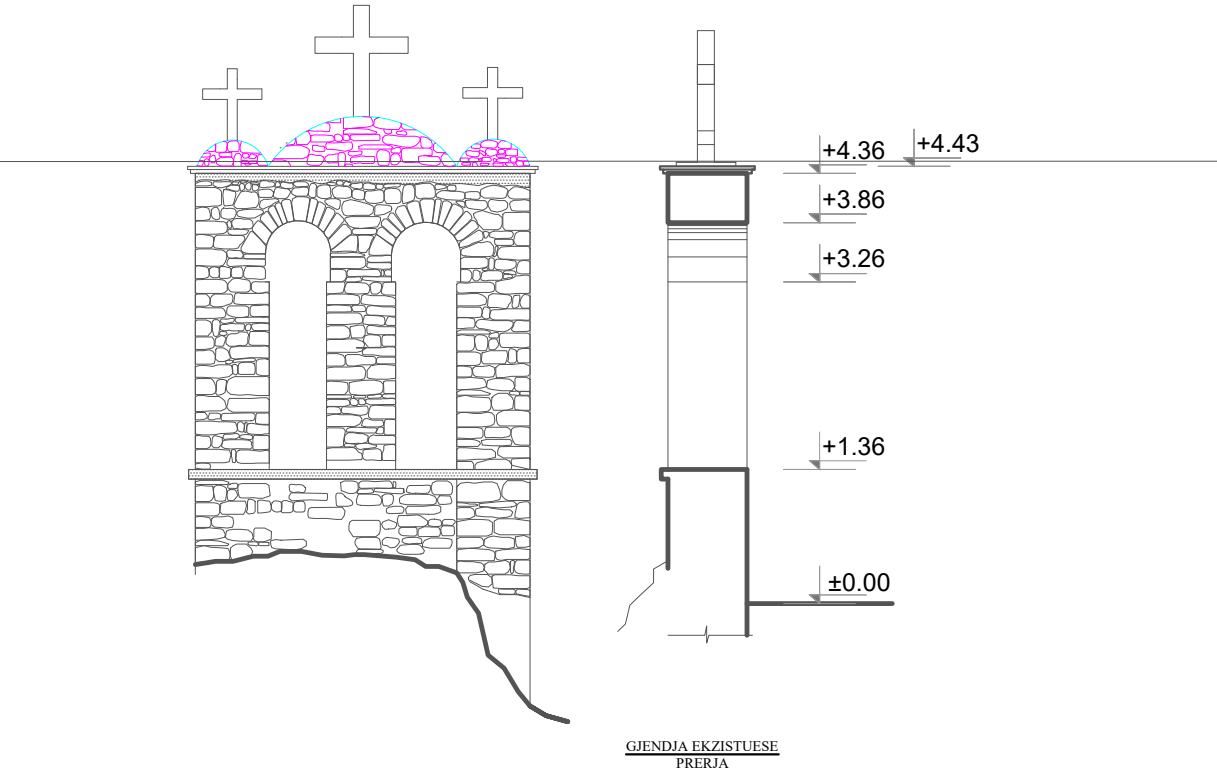

Mbulim me pllaka guri te elementeve dekorative te kembanores

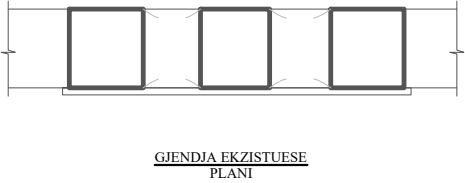


Plotesim me murature guri te elementeve dekorative te kembanores



Mbulim me pllaka guri te elementeve dekorative te kembanores




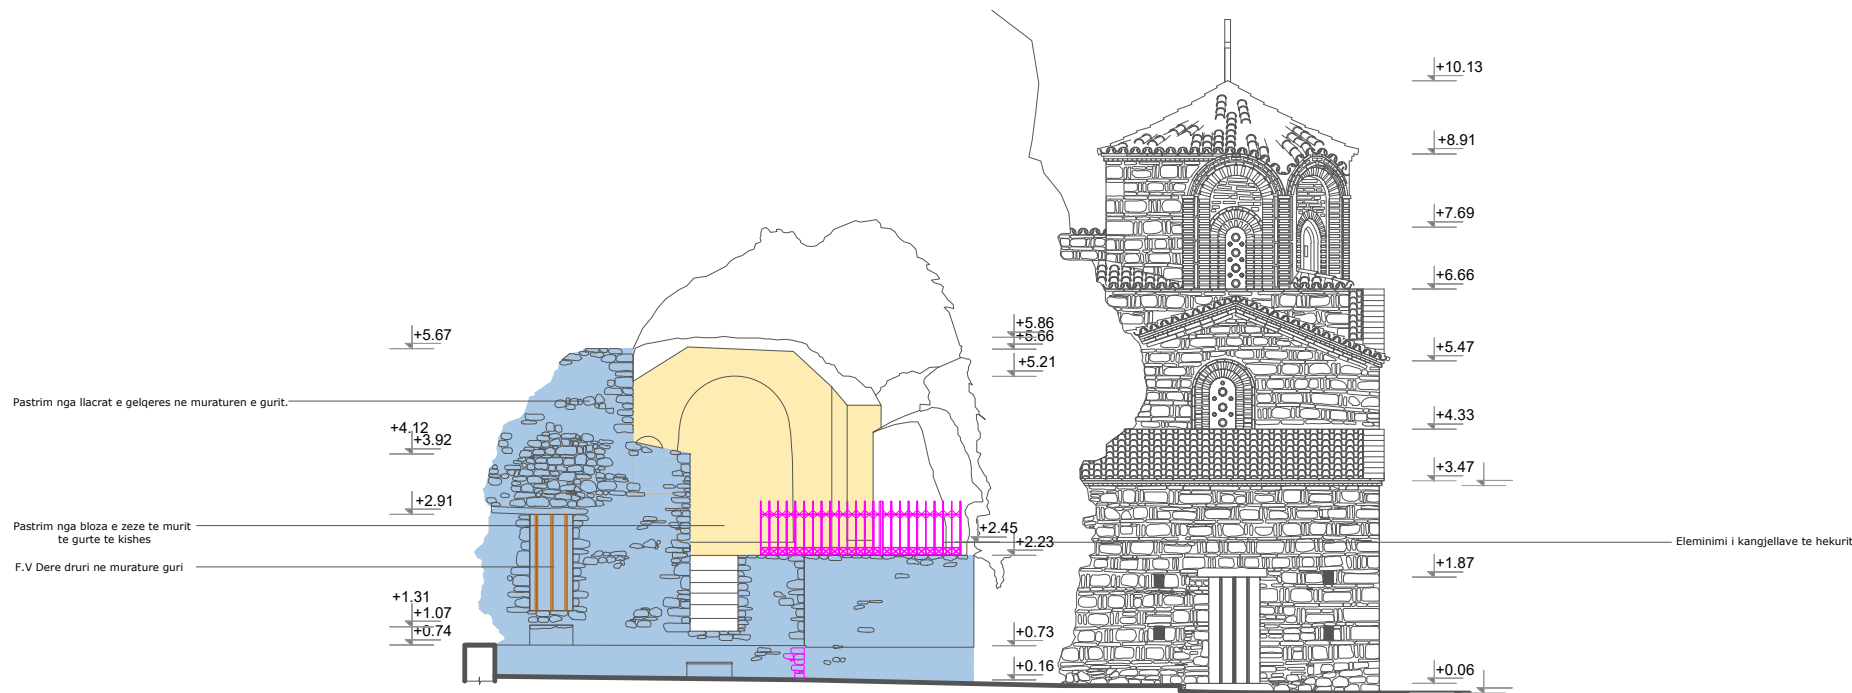

NDERHYRJET

PAMJA ME ORIENTIM PERËNDIMOR E KISHËS SË SHËN MËHILLIT,
E KISHËS-SHPELLË TË SHËN KOSTANDINIT DHE ELENËS
DHE E NJË AMBIENTI NDIHMËS


-  Pastrim nga llacrat e gelqeres ne muraturen e gurit.
-  Pastrim nga bloza e zeze te murit te gurte te kishes
-  F.V Dere druri ne murature guri
-  Eleminimi i kangjellave te hekurit

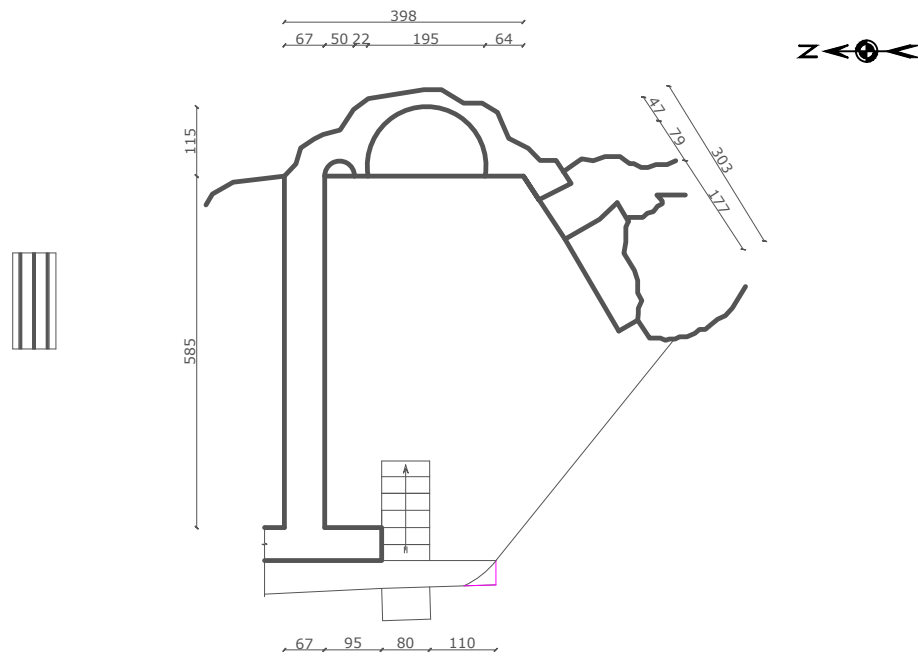

NDERHYRJET

PLANIMETRIA E KISHËS
SË SHËN KONSTANDINIT DHE ELENËS



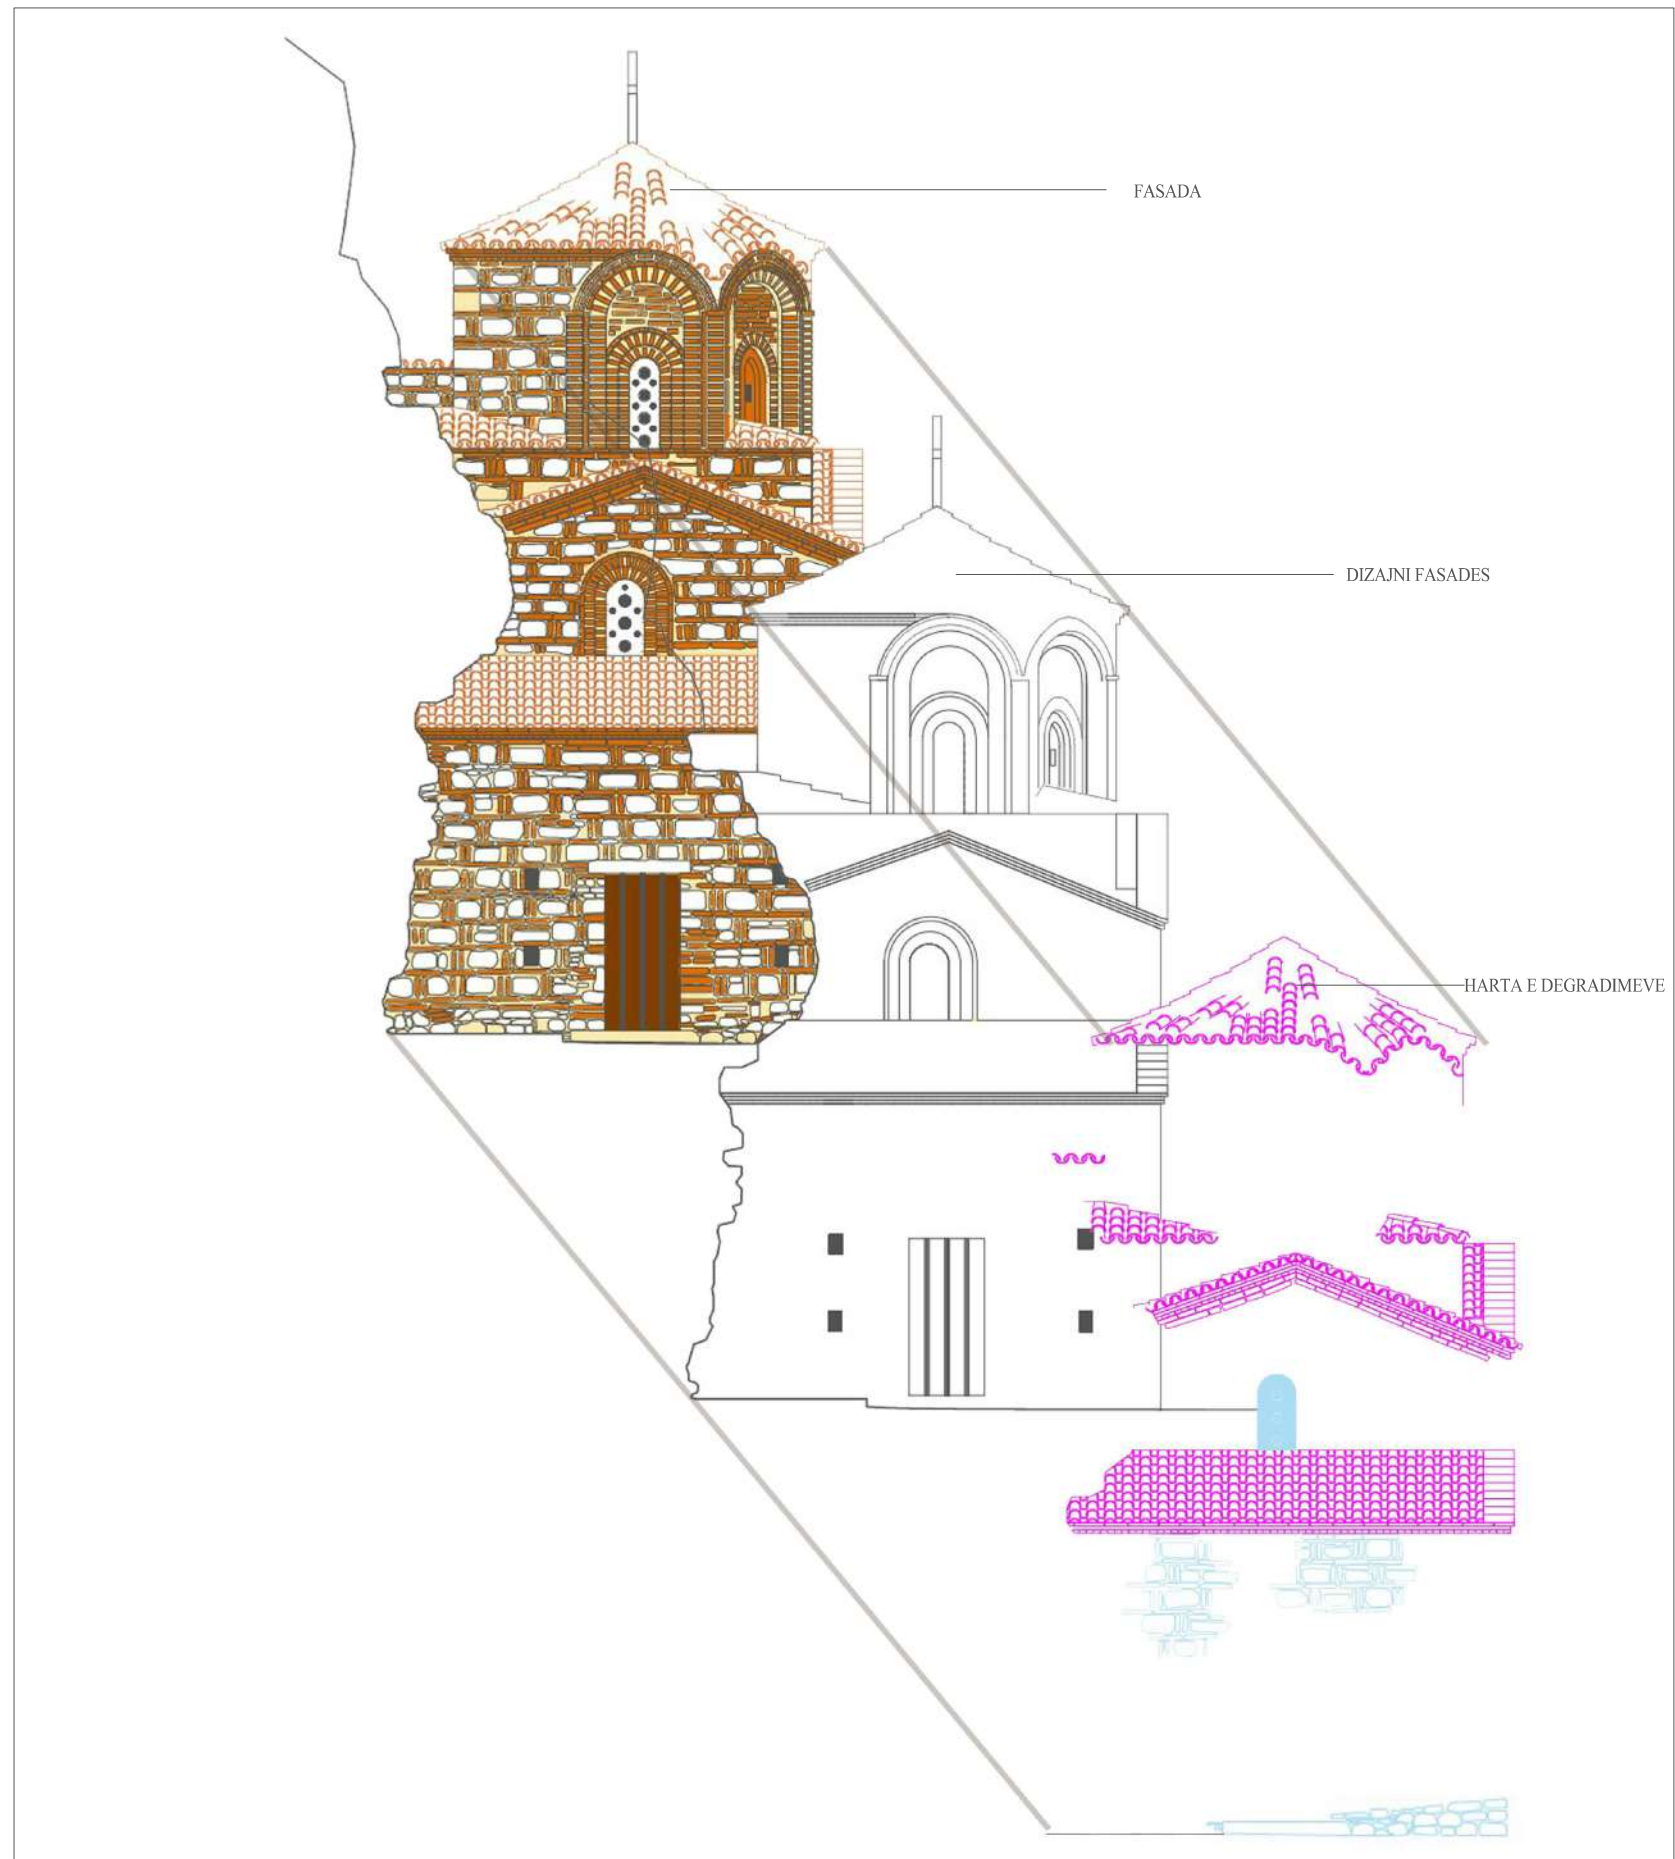


OBJEKTI: “KONSERVIM DHE RESTAURIM I KISHËS SË SHËN MËHILLIT DHE KISHËS SË KOSTANDINIT DHE ELENA, MUREVE TË OBORRIT, SISTEMIMIT TË TIJ SI DHE TRAJTIMI I ARKITEKTURËS SË PEISAZHIT”

EMËRTIMI I FLETËS: IZOMETRI -PAMJA PERENDIMORE SHK.1:100.
DRTK - BERAT: BORA ALIAJ
RILEVIMI -PERPUNIMI GRAFIK : ARKEOLOG. DRITAN ÇOKU
GRUPI I PUNËS:ARK.BORA ALIAJ
ARK.KLINTJADH CECA
ARK.ORNELA DROBONIKU

MIRATOHET:
SEKRETARI I KKTKM-SË
ENDRI HAXHIU




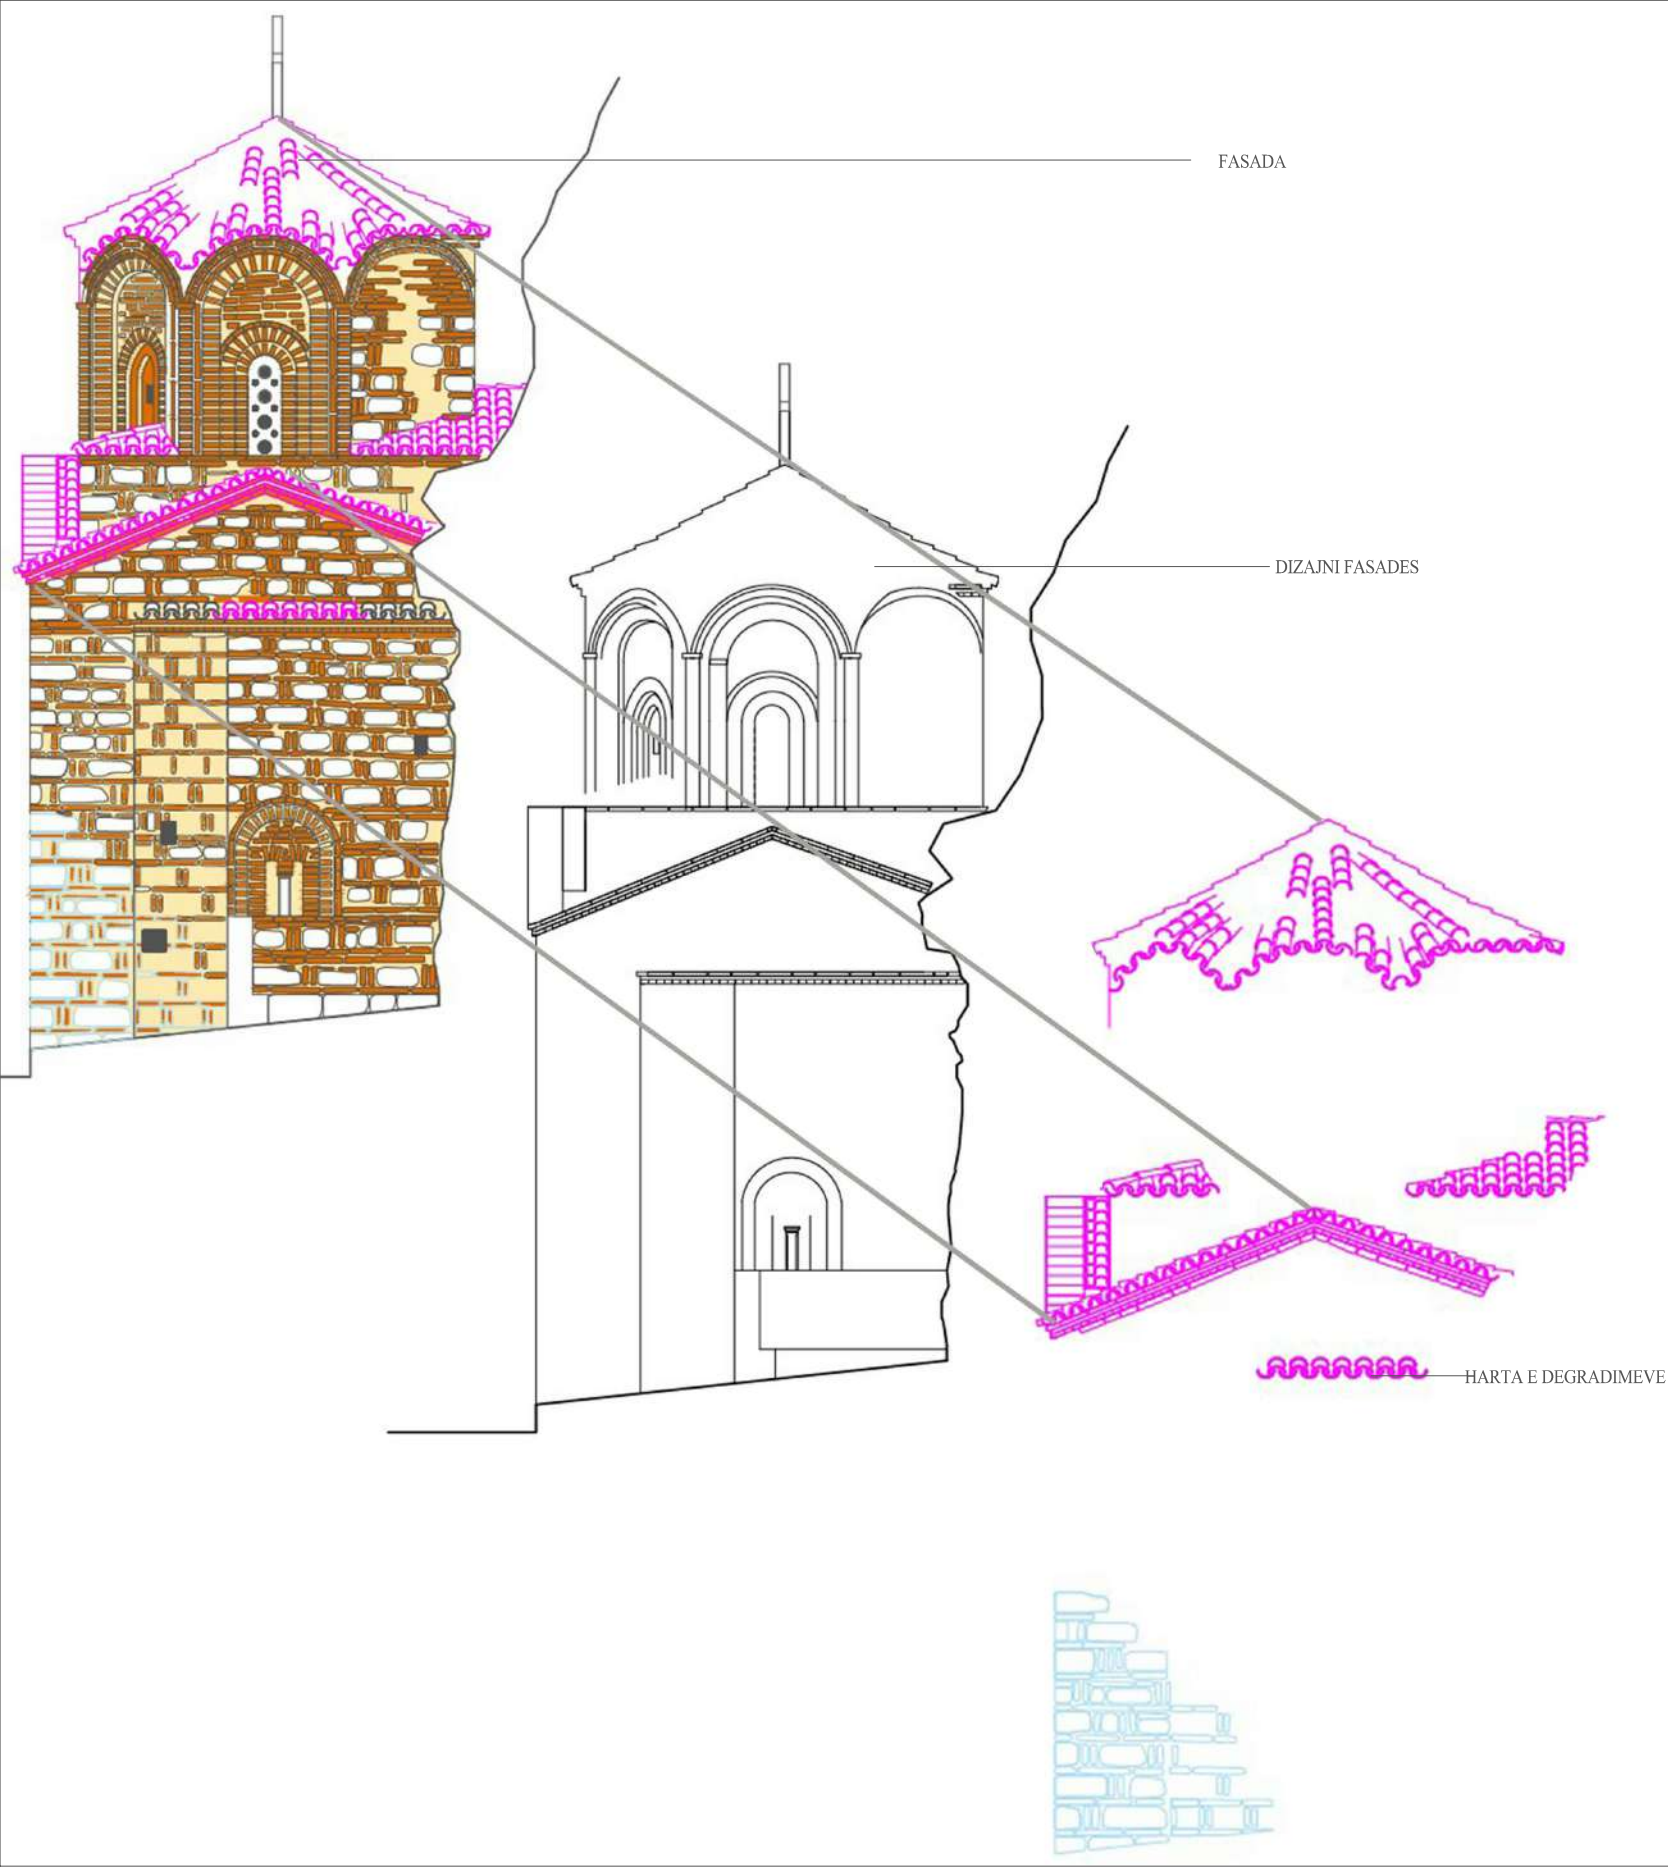

OBJEKTI: “KONSERVIM DHE RESTAURIM I KISHËS SË SHËN MËHILLIT DHE KISHËS SË KOSTANDINIT DHE ELENA, MUREVE TË OBORRIT, SISTEMIMIT TË TIJ SI DHE TRAJTIMI I ARKITEKTURËS SË PEISAZHIT”

EMËRTIMI I FLETËS: PAS NDERHYRJES RESTAURUESE -PAMJA LINDORE SHK.1:100.
DRTK - BERAT: BORA ALIAJ
RILEVIMI -PERPUNIMI GRAFIK : ARKEOLOG. DRITAN ÇOKU
GRUPI I PUNËS:ARK.BORA ALIAJ
ARK.KLINTJADH CECA
ARK.ORNELA DROBONIKU

MIRATOHET:
SEKRETARI I KKTKM-SË
ENDRI HAXHIU

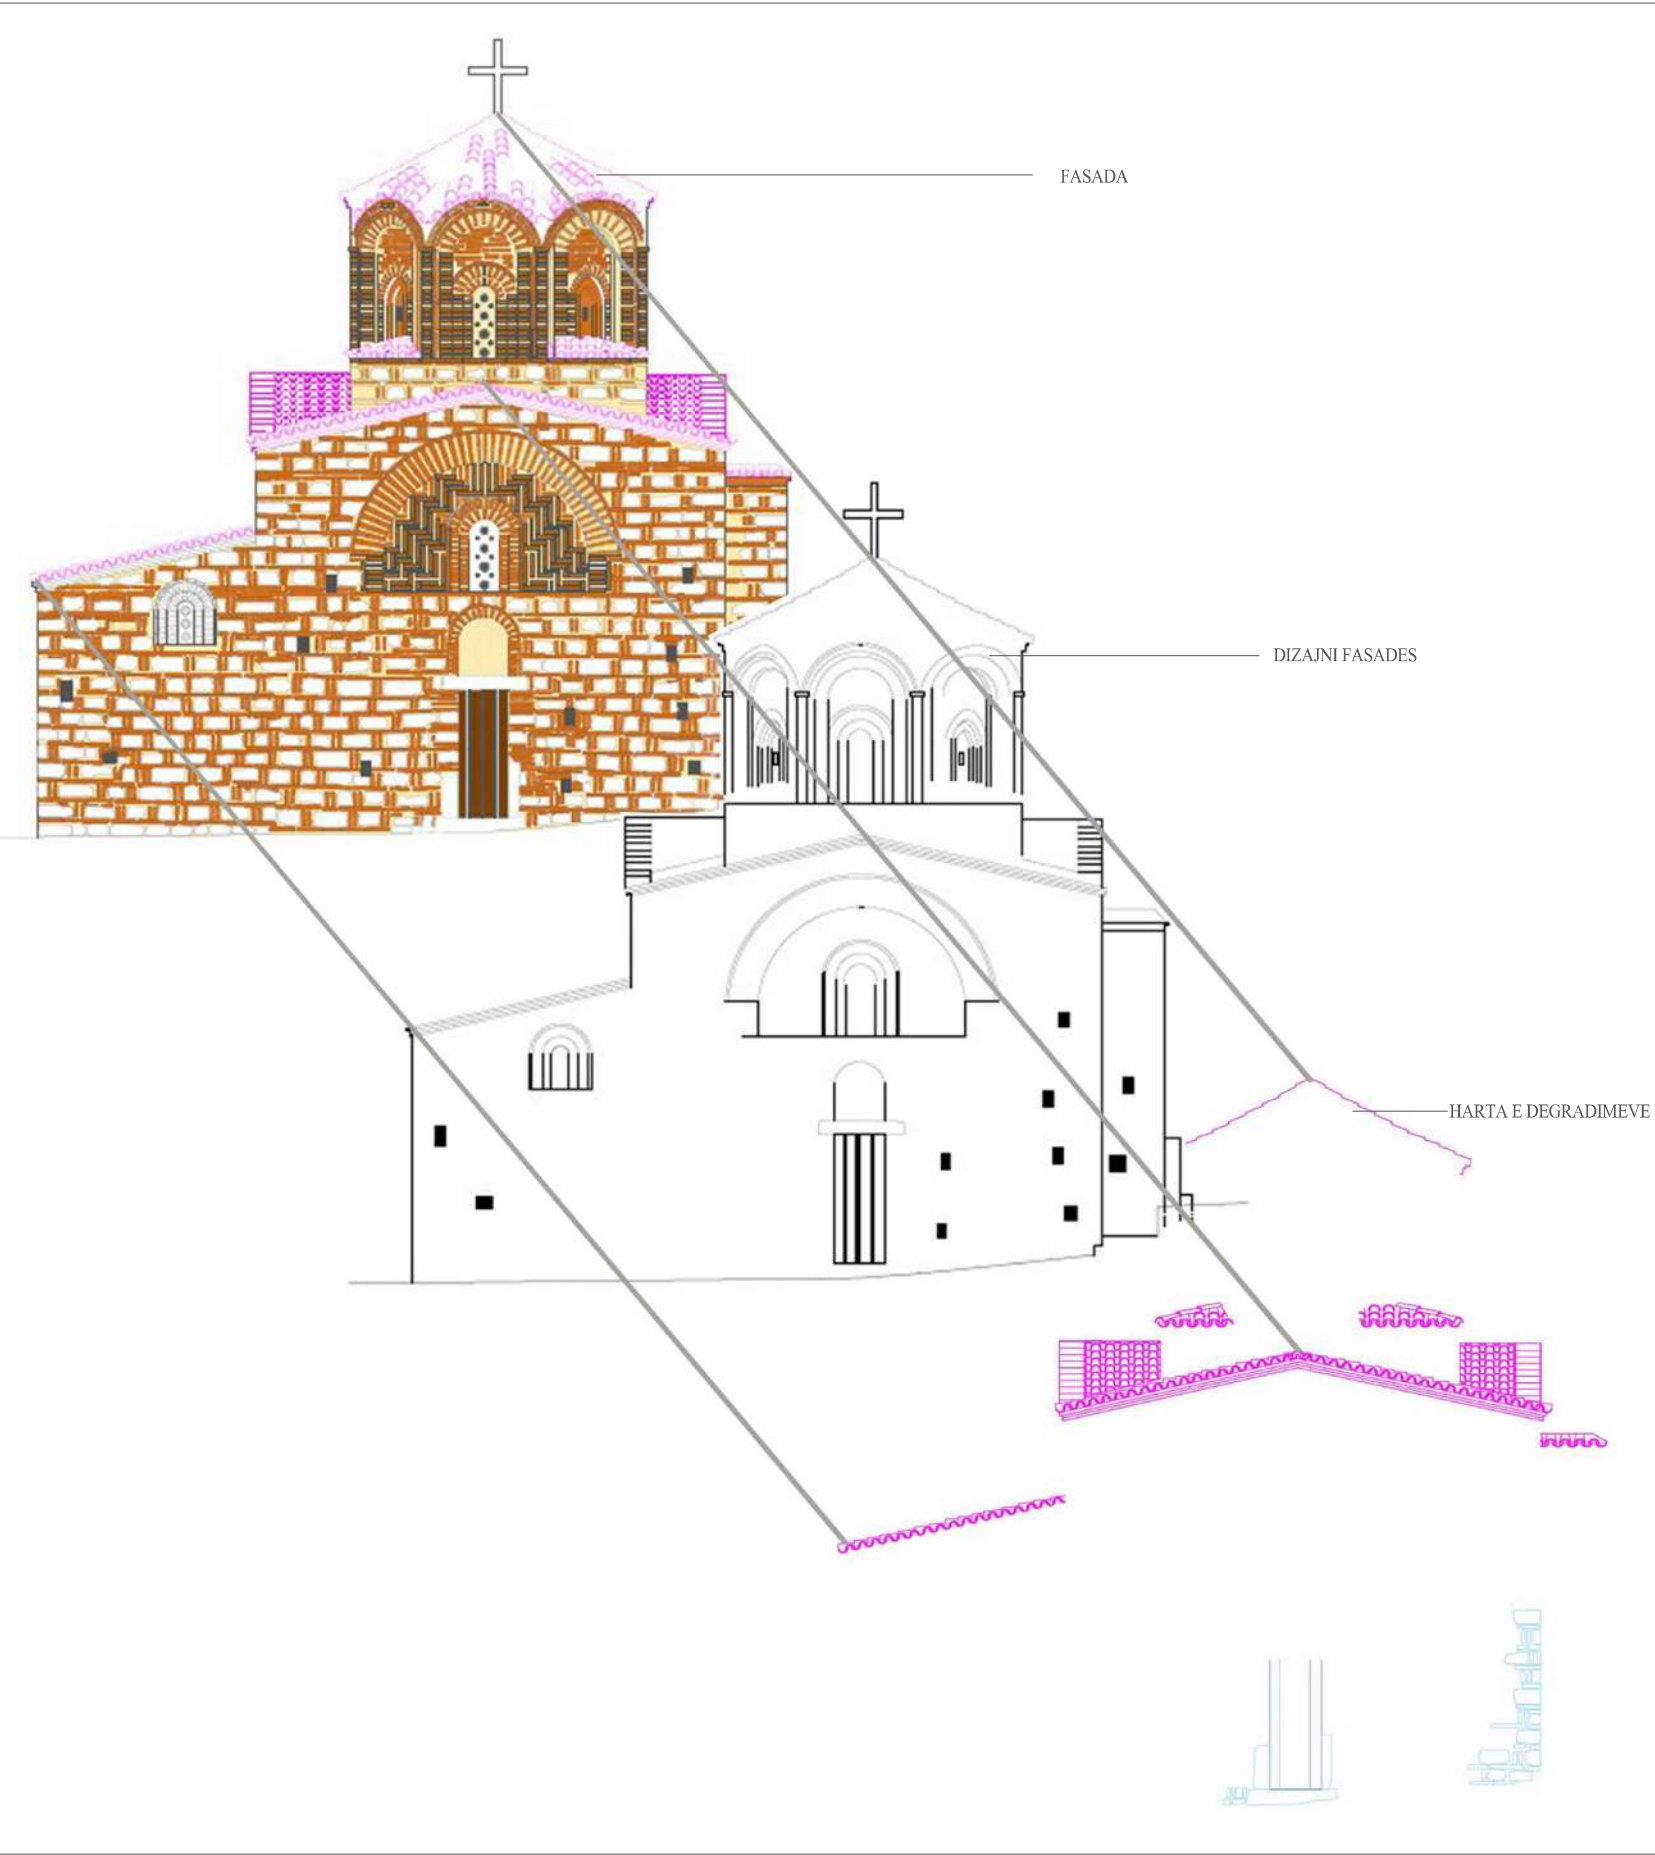

OBJEKTI: “KONSERVIM DHE RESTAURIM I KISHËS SË SHËN MËHILLIT DHE KISHËS SË KOSTANDINIT DHE ELENA, MUREVE TË OBORRIT, SISTEMIMIT TË TIJ SI DHE TRAJTIMI I ARKITEKTURËS SË PEISAZHIT”

EMËRTIMI I FLETËS: PAS NDERHYRJES RESTAURUESE -PAMJA VERIORE SHK.1:100.
DRTK - BERAT: BORA ALIAJ
RILEVIMI -PERPUNIMI GRAFIK : ARKEOLOG. DRITAN ÇOKU
GRUPI I PUNËS:ARK.BORA ALIAJ
ARK.KLINTJADH CECA
ARK.ORNELA DROBONIKU

MIRATOHET:
SEKRETARI I KKTKM-SË
ENDRI HAXHIU

PAS NDERHYRJES
PAMJA LINDORE



OBJEKTI: “KONSERVIM DHE RESTAURIM I KISHËS SË SHËN MËHILLIT DHE KISHËS SË KOSTANDINIT DHE ELENA, MUREVE TË OBORRIT, SISTEMIMIT TË TIJ SI DHE TRAJTIMI I ARKITEKTURËS SË PEISAZHIT”

EMËRTIMI I FLETËS: PAS NDERHYRJES RESTAURUESE -PAMJA LINDORE SHK.1:100.
DRTK - BERAT: BORA ALIAJ
RILEVIMI -PERPUNIMI GRAFIK : ARKEOLOG. DRITAN ÇOKU
GRUPI I PUNËS:ARK.BORA ALIAJ
ARK.KLINTJADH CECA
ARK.ORNELA DROBONIKU

MIRATOHET:
SEKRETARI I KKTKM-SË

ENDRI HAXHIU

PAS NDERHYRJES PAMJA PERËNDIMORE



PAS NDERHYRJES
PAMJA VERIORE



OBJEKTI: “KONSERVIM DHE RESTAURIM I KISHËS SË SHËN MËHILLIT DHE KISHËS SË KOSTANDINIT DHE ELENA, MUREVE TË OBORRIT, SISTEMIMIT TË TIJ SI DHE TRAJTIMI I ARKITEKTURËS SË PEISAZHIT”

EMËRTIMI I FLETËS: PAS NDERHYRJES RESTAURUESE -PAMJA VERIORE SHK.1:100.
DRTK - BERAT: BORA ALIAJ
RILEVIMI -PERPUNIMI GRAFIK : ARKEOLOG. DRITAN ÇOKU
DRTK - BERAT: BORA ALIAJ
ARK KLINTIADH ÇEÇA
ARK.ORNELA DROBONIKU

MIRATOHET:
SEKRETARI I KKTKM-SË
ENDRI HAXHIU